


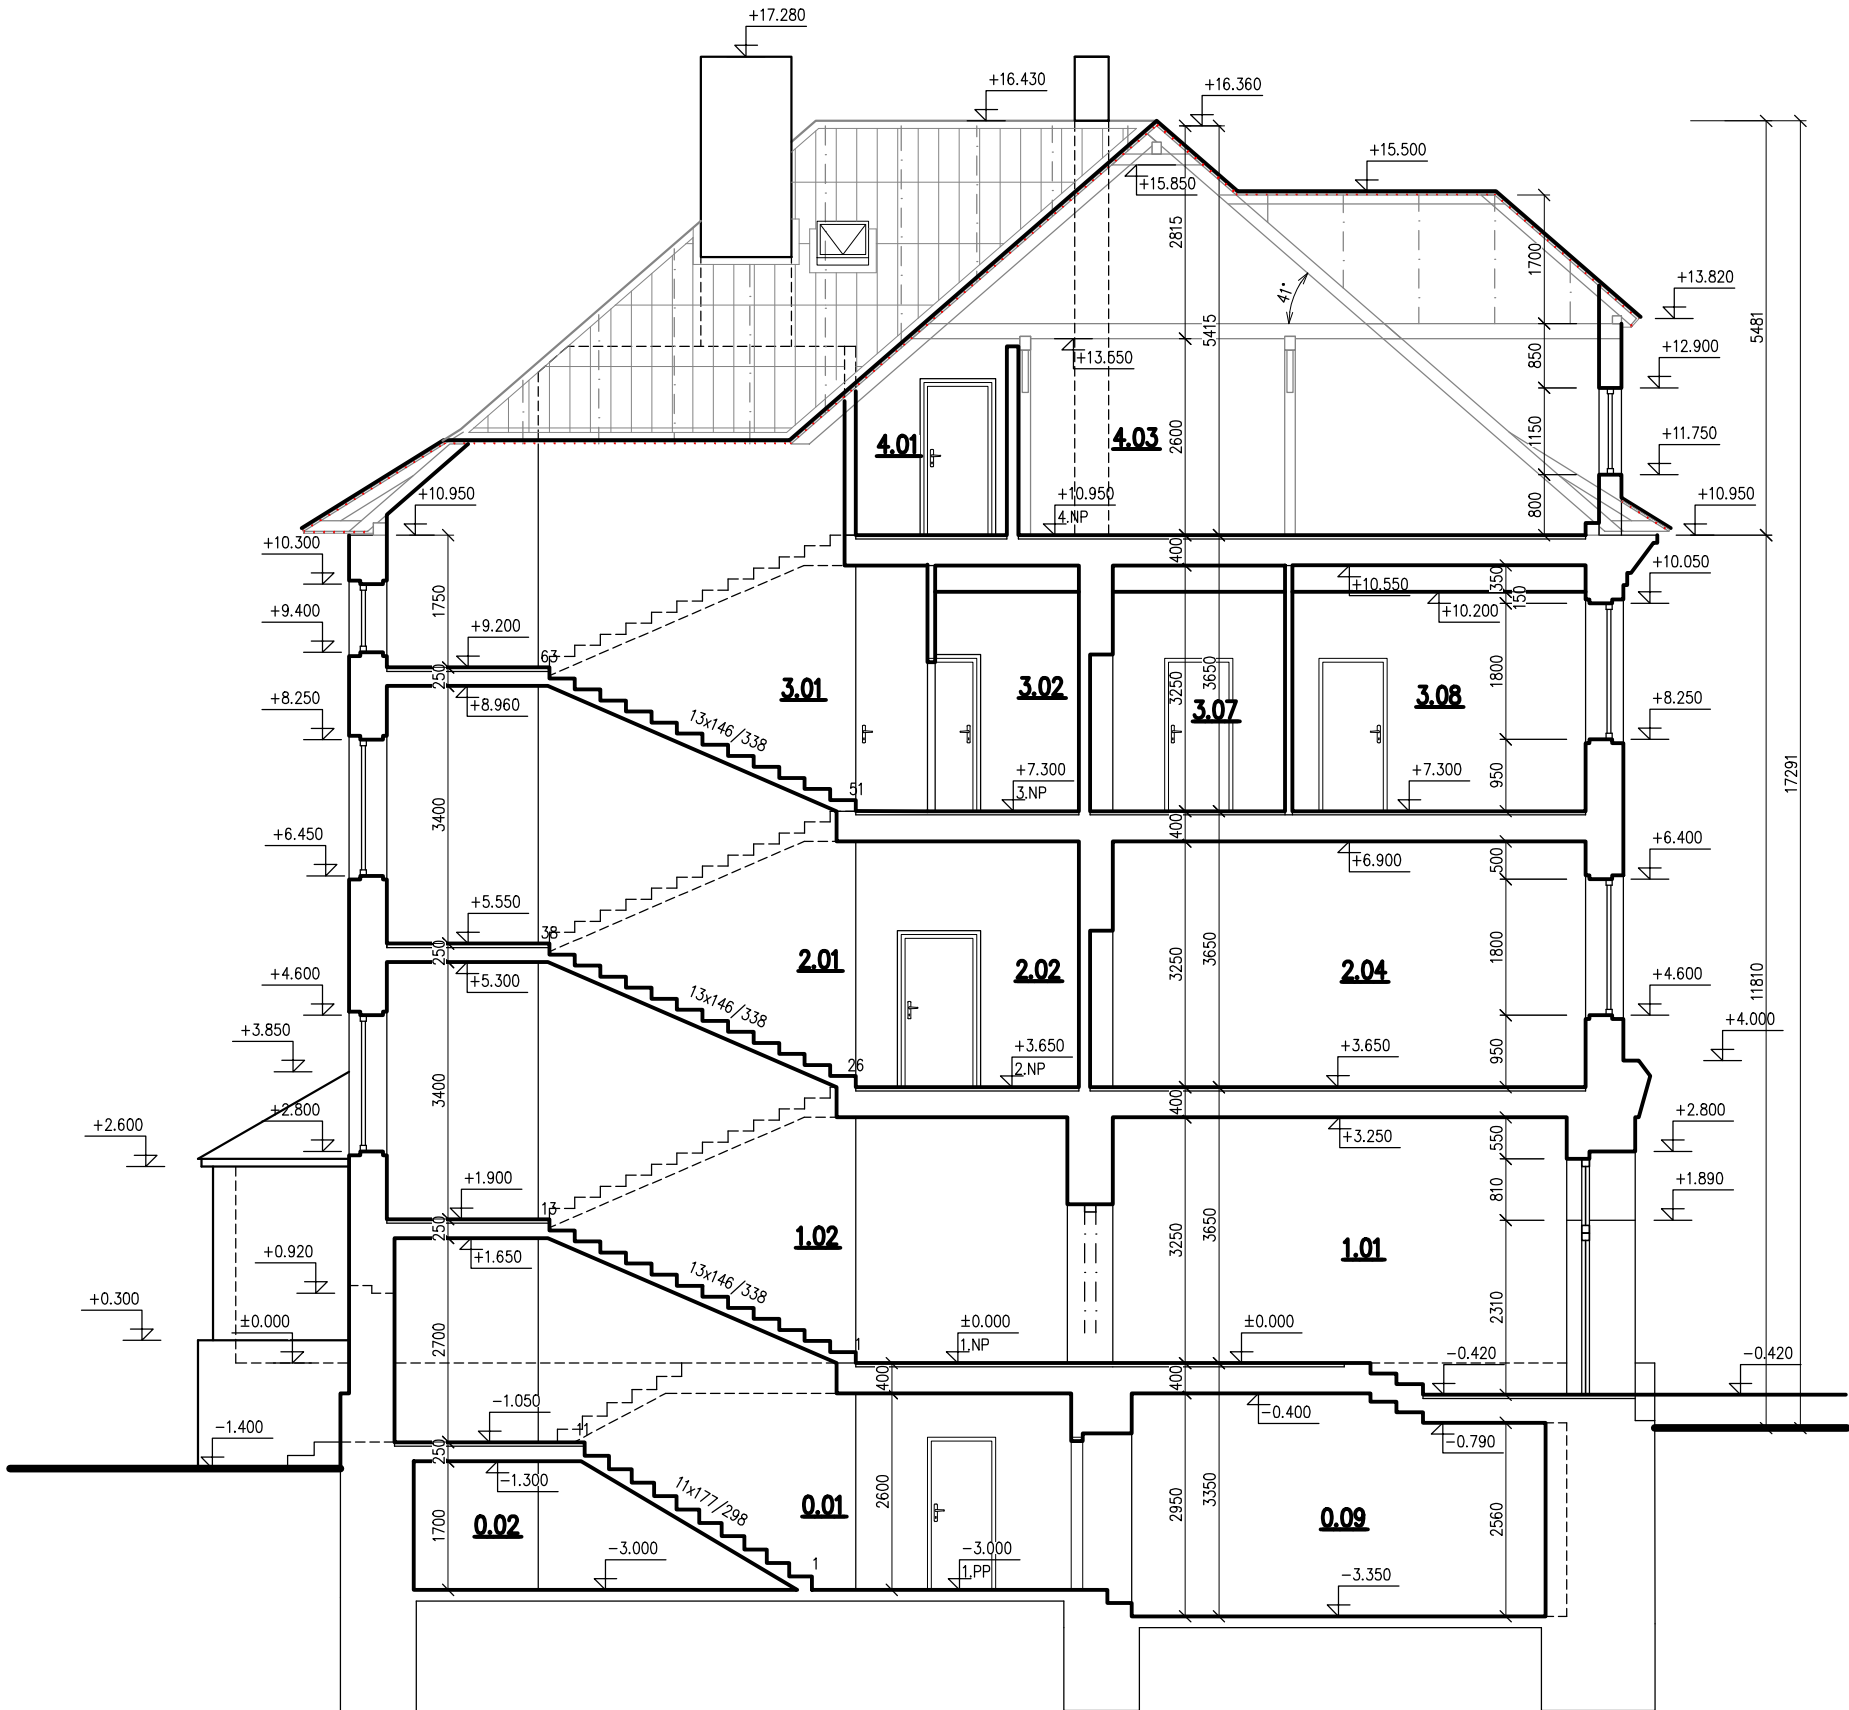

Jiří Jerie - projektování staveb, inženýrská činnost ve výstavbě, výkon stavebního dozoru AT pro pozemní stavby - ČKAIT 0401475; Kpt. Jaroše 593, 432 01 Kadaň; tel.: +420 774 639 379; e-mail: jiri.jerie@email.cz; IČO: 726 70 118					
MÍSTO STAVBY: Výsluní č.p. 100, Výsluní; p.p.č. 34 - k.ú. Výsluní [787817]					
STAVEBNÍK: Město Výsluní, Výsluní 14; 431 83 Výsluní					
AKCE Přestavba části objektu č.p. 100 ve Výsluní - zřízení bytových jednotek					
VÝKRES Schematický řez - stávající stav					MĚŘÍTKO 1:100
ZODP. PROJ.: Jiří Jerie	STUPEŇ	Č. ZAKÁZKY	DATUM	FORMÁT	ČÍSLO VÝKRESU D1.1.2/005
VYPRACOVAL: Jiří Jerie	DSP		01/2025	2x A4	