



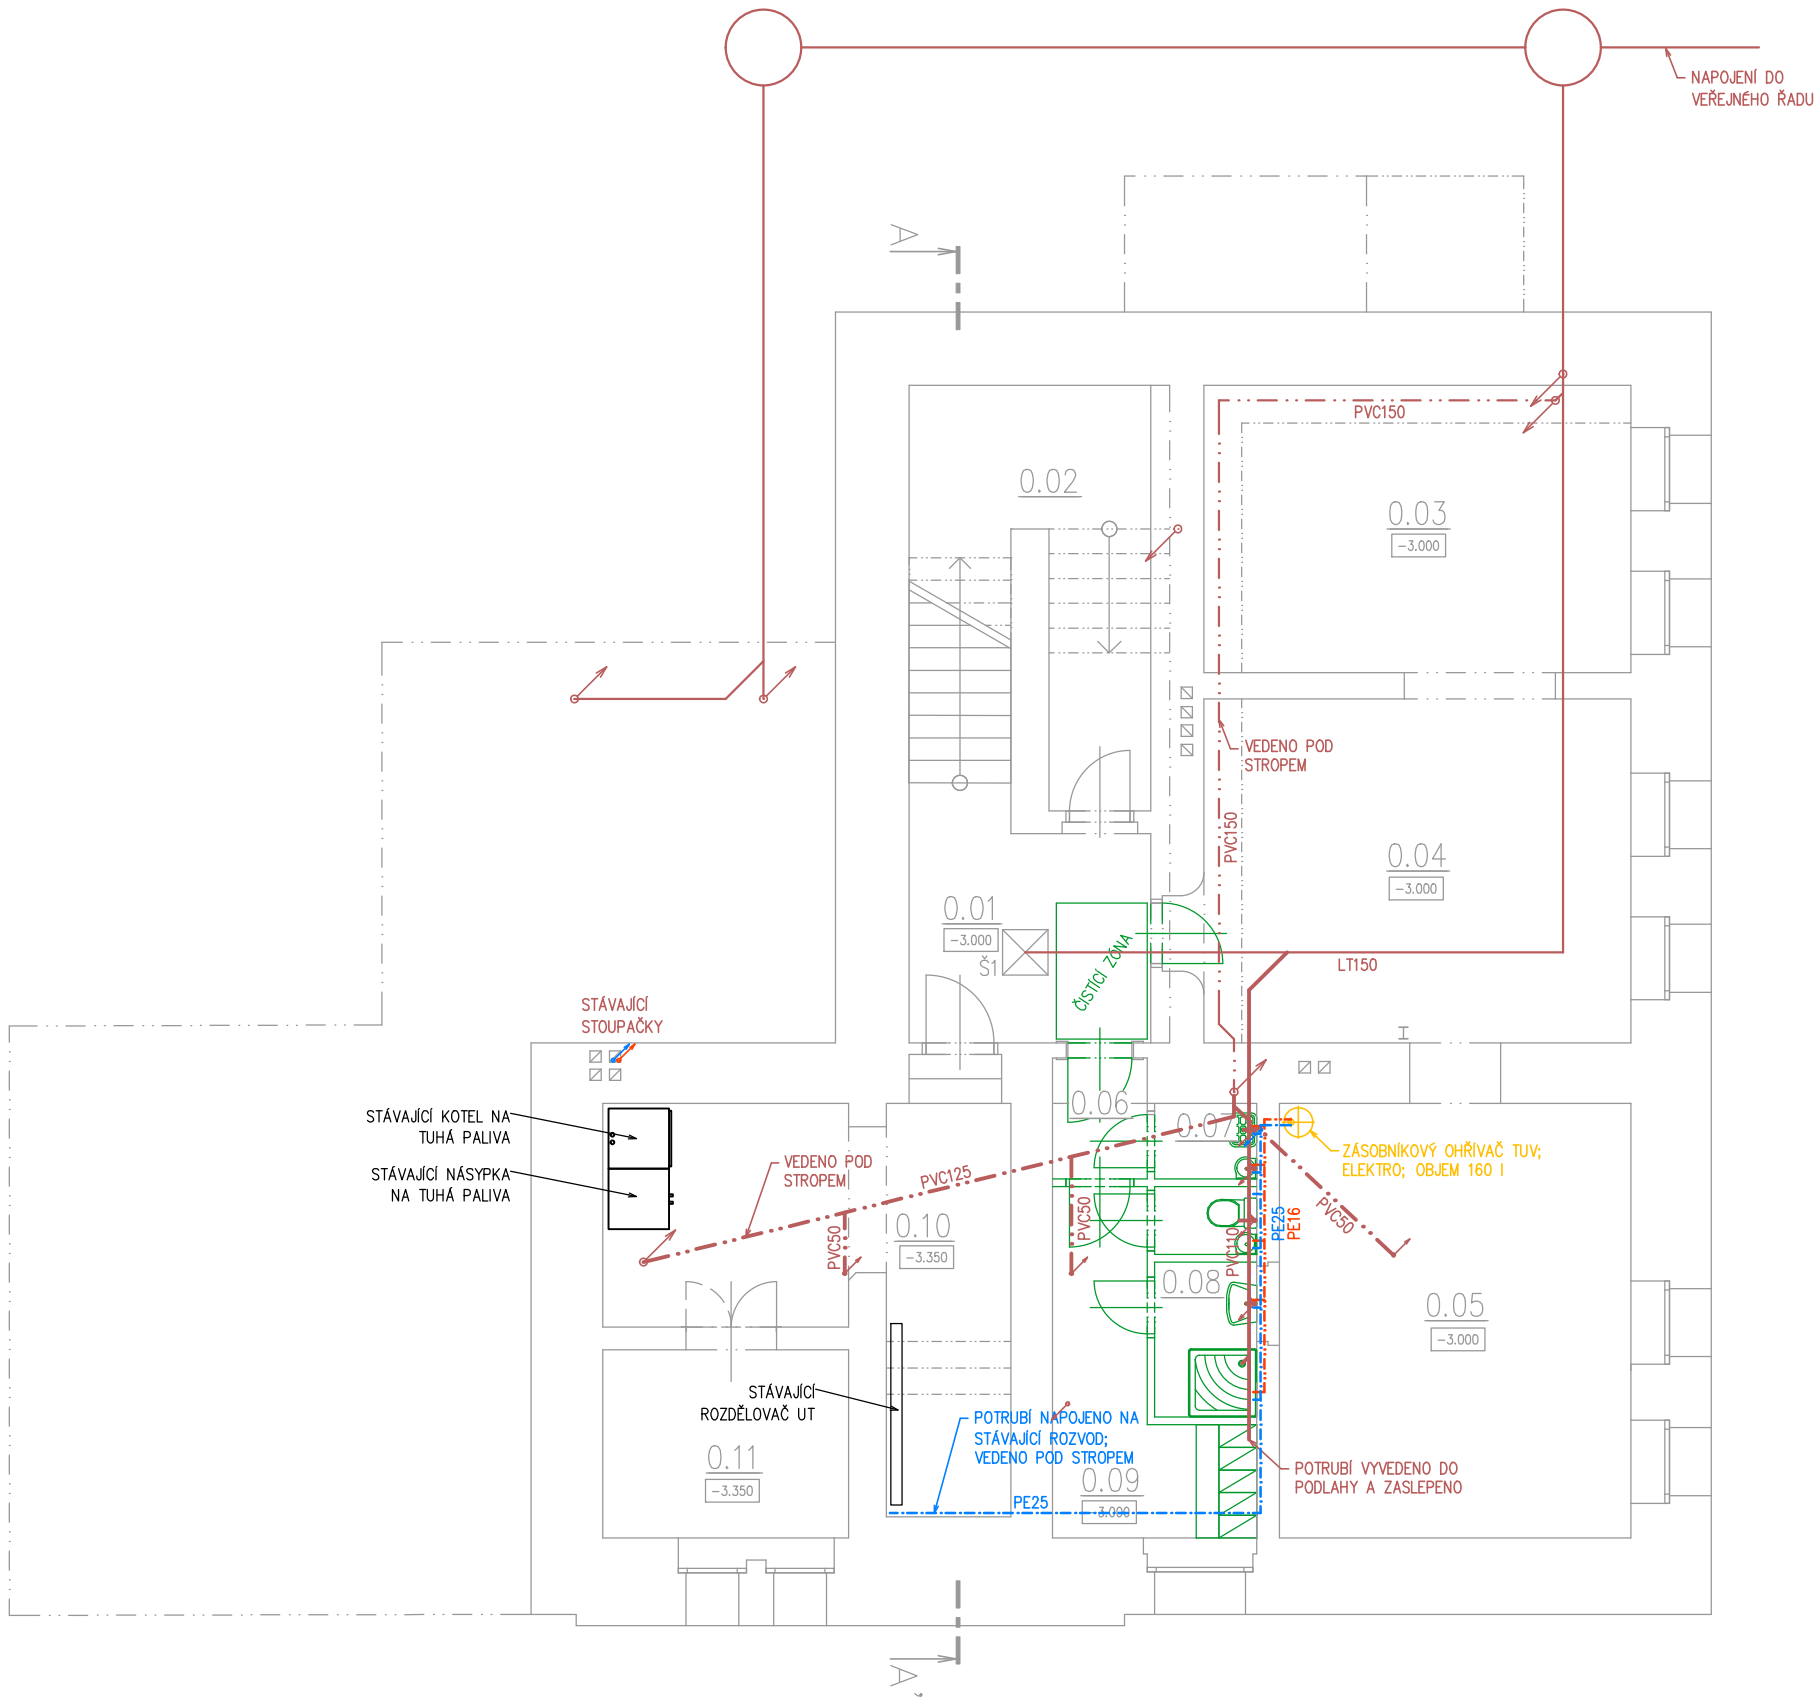

Legenda místností

Číslo	Název	Plocha [m²]
0.01	CHODBA + SCHODIŠTĚ	14,30
0.02	SKLEP	11,12
0.03	TĚLOCVIČNA	21,47
0.04	TĚLOCVIČNA	25,71
0.05	TĚLOCVIČNA	26,74
0.06	CHODBA	2,00
0.07	ÚKLID	1,35
0.08	HYG. ZÁZEMÍ	4,12
0.09	ŠATNA	7,99
0.10	KOTELNA	19,60
0.11	SKLAD PALIVA	8,09

Celková plocha [m²]: 142,49

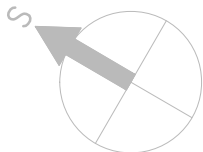

Jiří Jerie - projektování staveb, inženýrská činnost ve výstavbě, výkon stavebního dozoru AT pro pozemní stavby - ČKAIT 0401475; Kpt. Jaroše 593, 432 01 Kadaň; tel.: +420 774 639 379; e-mail: jiri.jerie@email.cz; IČO: 726 70 118					
MÍSTO STAVBY: Výsluní č.p. 100, Výsluní; p.p.č. 34 - k.ú. Výsluní [787817]					
STAVEBNÍK: Město Výsluní, Výsluní 14; 431 83 Výsluní					
AKCE					
Přestavba části objektu č.p. 100 ve Výsluní - zřízení bytových jednotek					
VÝKRES					MĚŘÍTKO
Půdorys 1.PP - nový stav; ZTI					1:100
ZODP. PROJ.: Jiří Jerie	STUPEŇ	Č. ZAKÁZKY	DATUM	FORMÁT	ČÍSLO VÝKRESU
VYPRACOVAL: Jiří Jerie	DSP		01/2025	2x A4	D1.2.2/001