


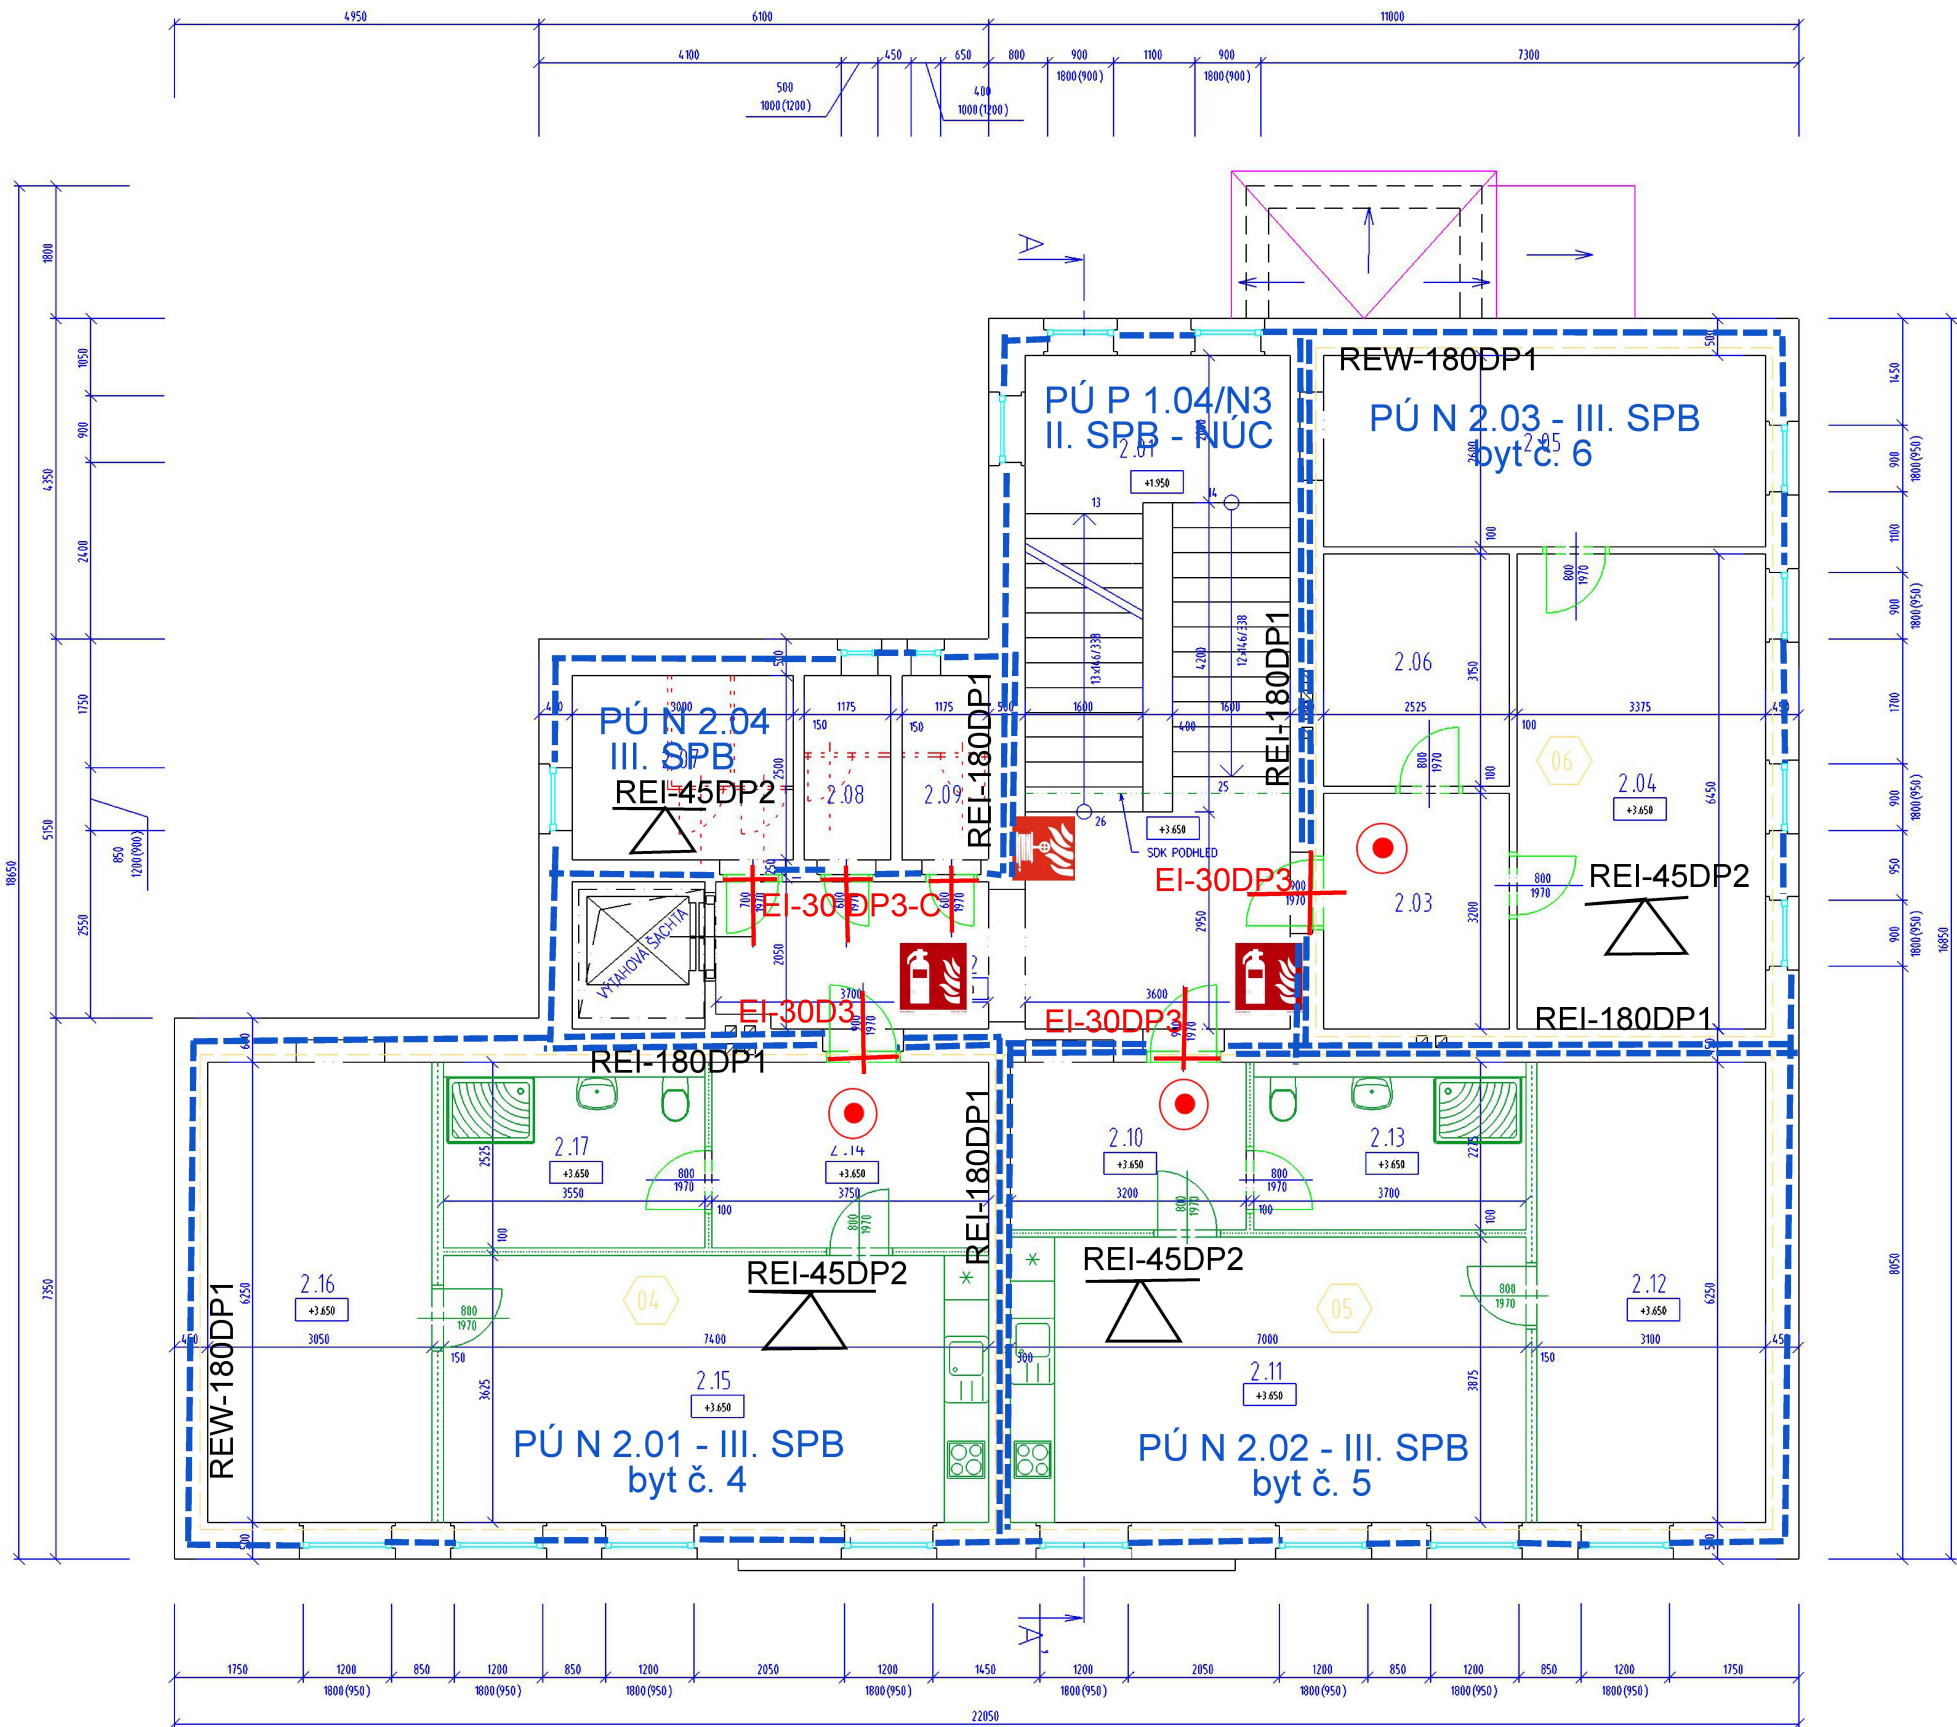


Legenda místností

Číslo	Název	Plocha [m²]
2.01	CHODBA + SCHODIŠTĚ	28,26
2.02	CHODBA + SCHODIŠTĚ	12,40
2.03	CHODBA	8,08
2.04	OBÝVACÍ POKOJ + KK	21,77
2.05	LOŽNICE	15,60
2.06	KOUPELNA + WC	7,95
2.07	KOMORA	7,50
2.08	KOMORA	2,94
2.09	KOMORA	2,94
2.10	CHODBA	7,28
2.11	OBÝVACÍ POKOJ + KK	27,12
2.12	LOŽNICE	19,37
2.13	KOUPELNA + WC	8,42
2.14	CHODBA	9,47
2.15	OBÝVACÍ POKOJ + KK	26,83
2.16	LOŽNICE	19,06
2.17	KOUPELNA + WC	8,96

Celková plocha [m²]: 233,96

Legenda

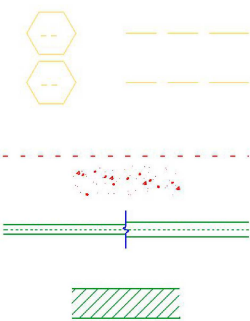


hadicový systém podle ČSN EN 671-1



přenosný hasicí přístroj (typ a hasicí schopnost podle PBR)



čidlo autonomní detekce a signalizace požáru

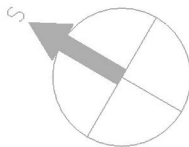

Jiří Jerie - projektování staveb, inženýrská činnost ve výstavbě, výkon stavebního dozoru
AT pro pozemní stavby - ČKAIT 0401475; Kpl. Jarose 593, 432 01 Kadaň; tel.: +420 774 639 379; e-mail: jiri.jerie@email.cz; IČO: 726 70 118

MÍSTO STAVBY:	Výsluní č.p. 100, Výsluní; p.p.č. 34 - k.ú. Výsluní [787817]
STAVEBNÍK:	Město Výsluní, Výsluní 14; 431 83 Výsluní
AKCE	Přestavba části objektu č.p. 100 ve Výsluní - zřízení bytových jednotek
VÝKRES	PŮDORYS 2. NP - výkres požární ochrany
ZODP. PROJ.:	Jiří Jerie
STUPEŇ	DSP
Č. ZAKÁZKY	
DATUM	3/2025
FORMÁT	2 x A4
VYPRACOVAL:	Eva Pincová

Eva Pincová -
autorizovaný technik PBS,
ČKAIT: 0301078
IČ: 183 78 846

MÉRITKO
1:100
ČÍSLO VÝKRESU
D.3.3)