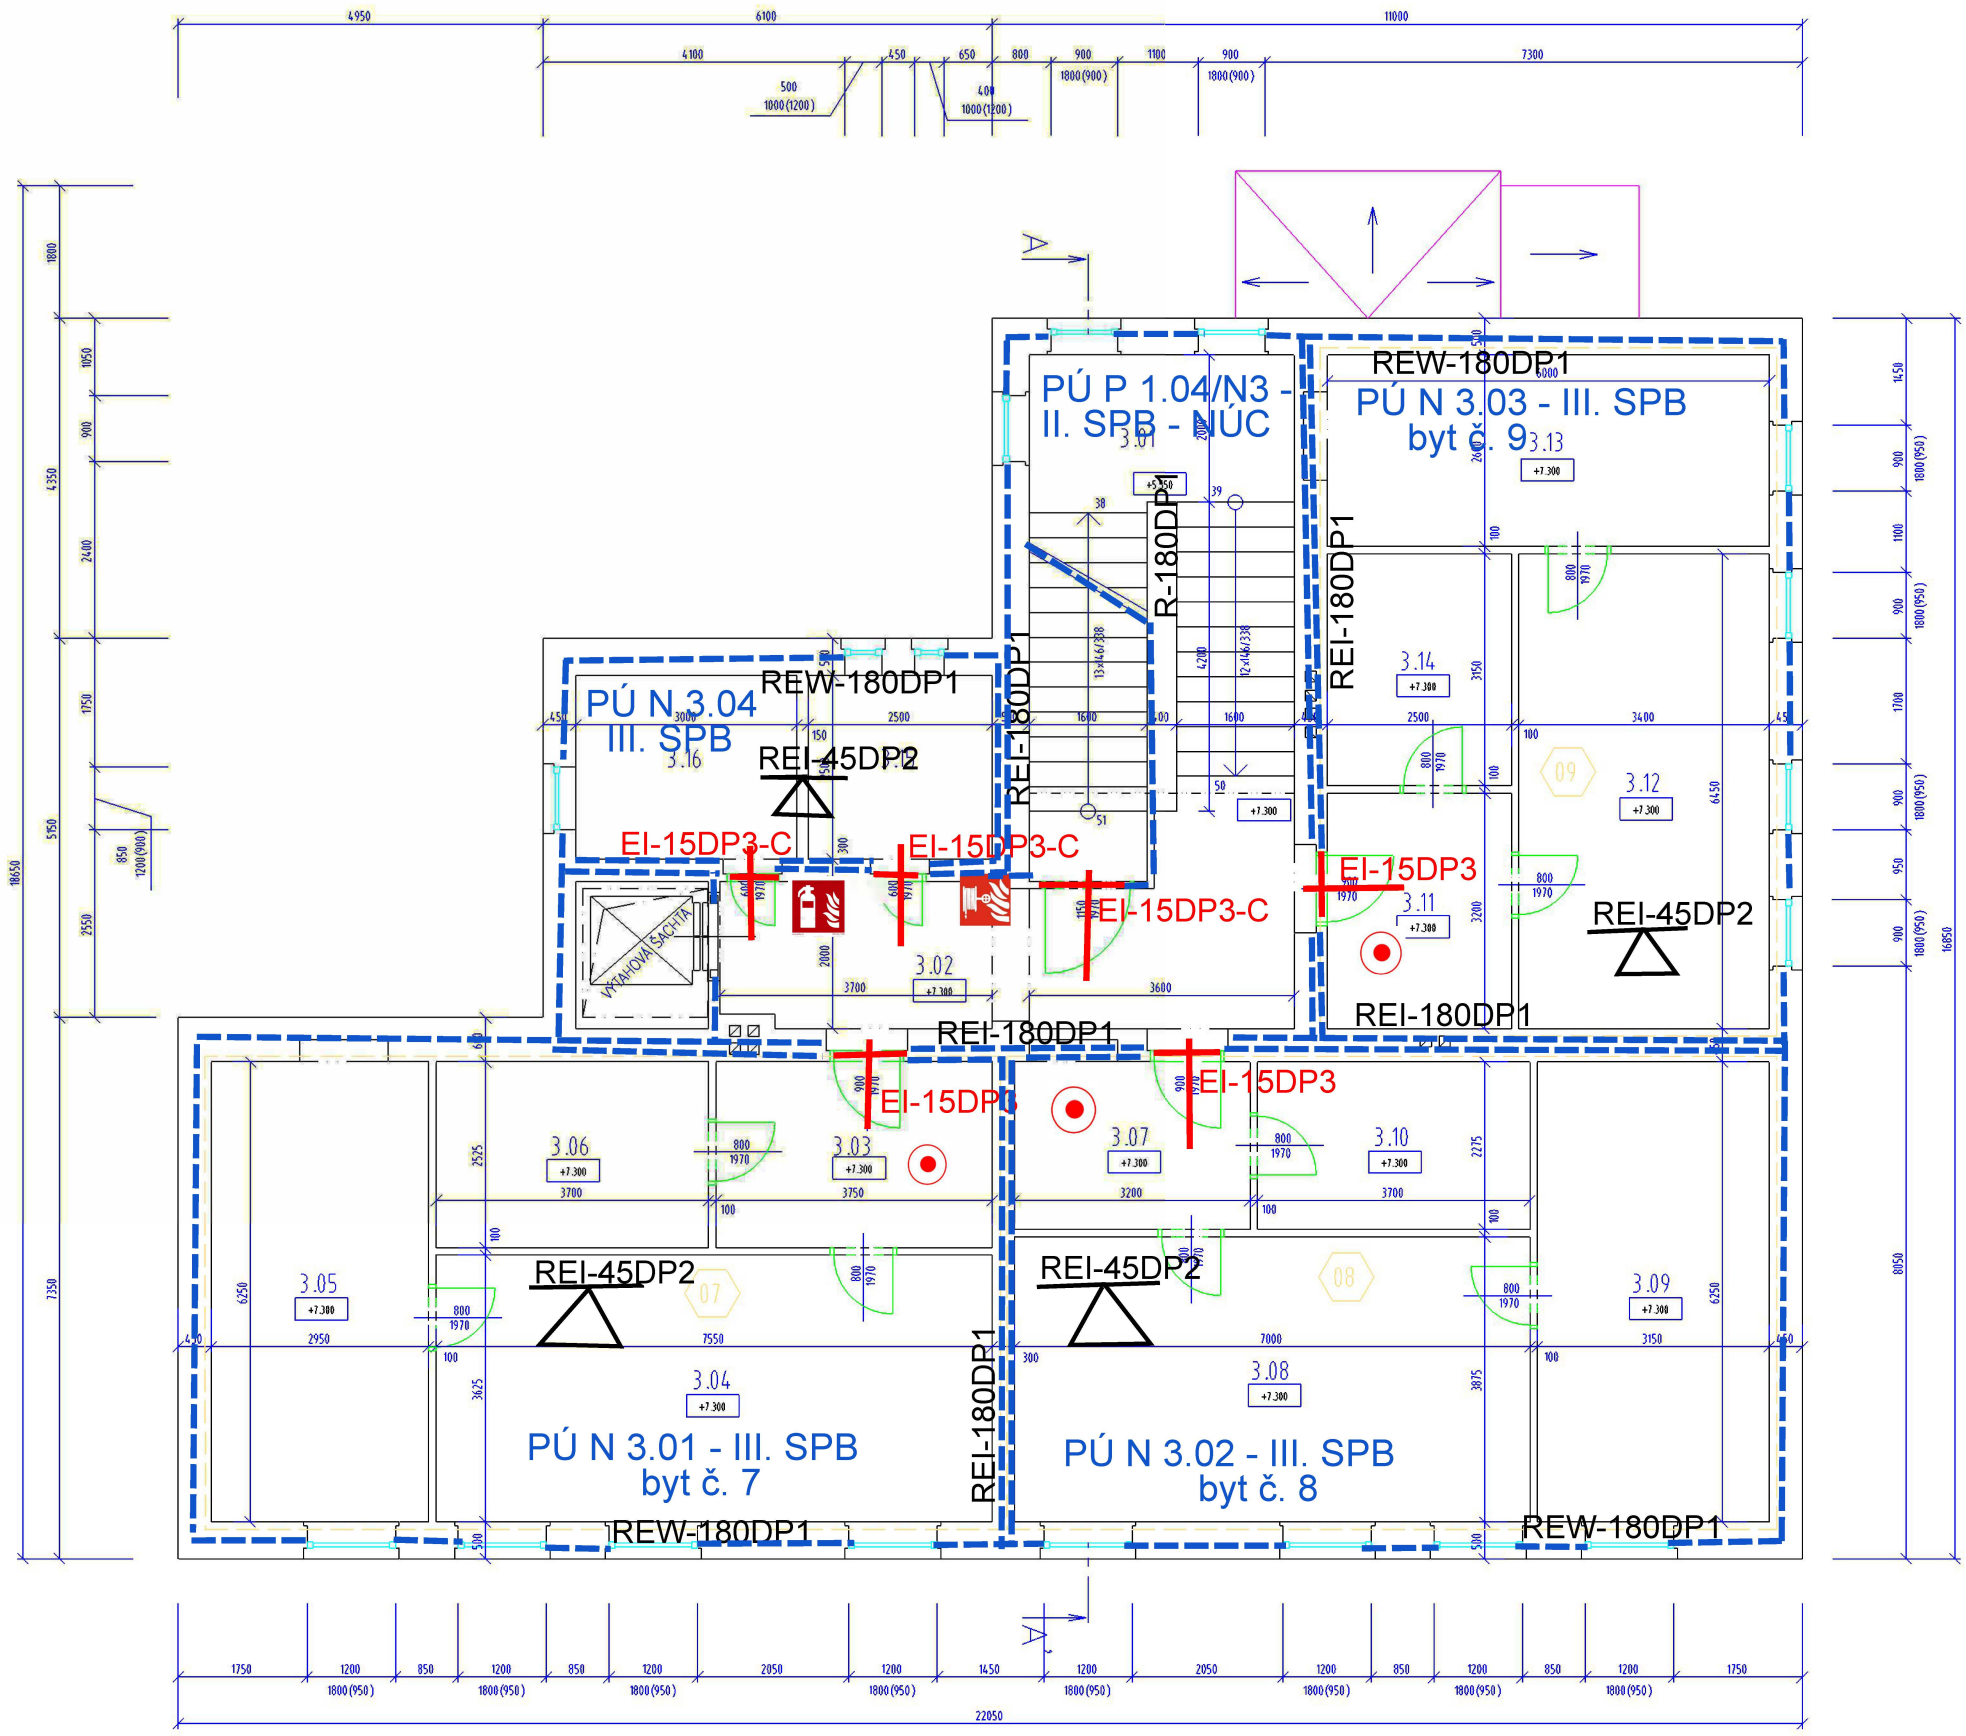

Legenda místností

Číslo	Název	Plocha [m²]
3.01	CHODBA + SCHODIŠTĚ	28,26
3.02	CHODBA + SCHODIŠTĚ	12,40
3.03	CHODBA	9,47
3.04	OBÝVACÍ POKOJ + KK	27,37
3.05	LOŽNICE	18,44
3.06	KOUPELNA + WC	9,34
3.07	CHODBA	7,28
3.08	OBÝVACÍ POKOJ + KK	27,12
3.09	LOŽNICE	19,69
3.10	KOUPELNA + WC	8,42
3.11	CHODBA	8,08
3.12	OBÝVACÍ POKOJ + KK	21,77
3.13	LOŽNICE	15,6
3.14	KOUPELNA + WC	7,95
3.15	KOMORA	6,25
3.16	KOMORA	7,50

Celková plocha [m²]: 234,94

Legenda

BYT - PŮVODNÍ

BYT - NOVÝ

BOURANÉ KONSTRUKCE

NOVÉ STĚNY - SÁDROKARTON

ZAZDÍVKY - CIHELNÉ ZDIVO

hadicový systém podle ČSN EN 671-1

přenosný hasicí přístroj (typ a hasicí schopnost podle PBŘ)

čidlo autonomní detekce a signalizace požáru

Jiří Jerie - projektování staveb, inženýrská činnost ve výstavbě, výkon stavebního dozoru
AT pro pozemní stavby - ČKAIT 0401475; Kpt. Jaroše 593, 432 01 Kadaň; tel.: +420 774 639 379; e-mail: jiri.jerie@email.cz; IČO: 726 70 118

MÍSTO STAVBY:	Výsluní č.p. 100, Výsluní; p.p.č. 34 - k.ú. Výsluní [787817]
STAVEBNÍK:	Město Výsluní, Výsluní 14; 431 83 Výsluní
AKCE	Přestavba části objektu č.p. 100 ve Výsluní - zřízení bytových jednotek
VÝKRES	PŮDORYS 3. NP - výkres požární ochrany

Eva Pincová - autorizovaný technik PBS, ČKAIT: 0301078
IČ: 183 78 846

MĚŘÍTKO 1:100

ZODP. PROJ.:	Jiří Jerie	STUPEŇ	Č. ZAKÁZKY	DATUM	FORMÁT	ČÍSLO VÝKRESU
VYPRACOVAL:	Eva Pincová	DSP		3/2025	2x A4	D.3.4)