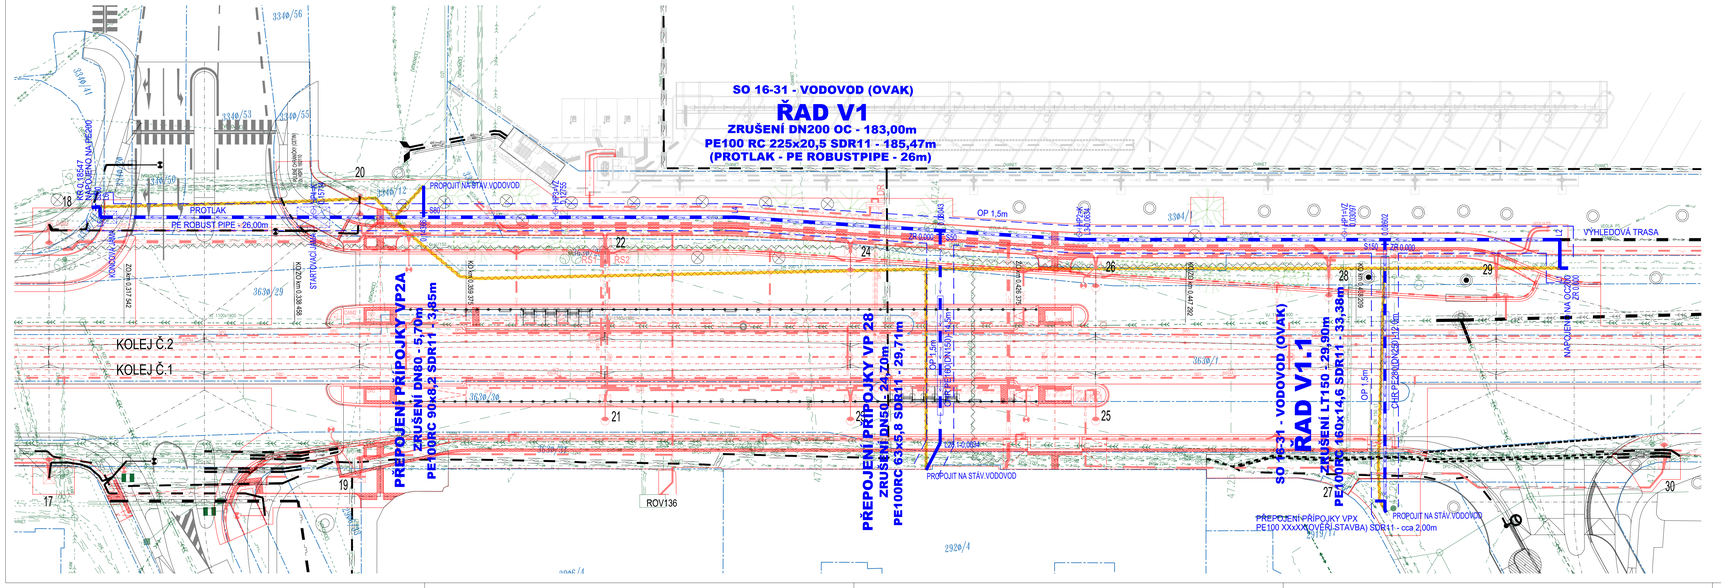
SO 16-31 - VODOVOD (OVAK)
ŘAD V1
ZRUŠENÍ DN200 OC - 183,00m
PE100 RC 225x20,5 SDR11 - 185,47m
(PROTLAK - PE ROBUSTPIPE - 26m)
PROTLAK
PE ROBUST PIPE -26,00m
PROJOUT NA STÁV.VODOVOD
OP 1,5m
VÝHLEDOVÁ TRASA
KOLEJ Č.2
KOLEJ Č.1
PŘEPOJENÍ PŘÍPOJKY VP2A
ZRUŠENÍ DN80 - 5,70m
PE100RC 90x8,2 SDR11 - 3,85m
PŘEPOJENÍ PŘÍPOJKY VP 28
ZRUŠENÍ DN50 - 24,70m
PE100RC 63x5,8 SDR11 - 29,71m
SO 16-31 - VODOVOD (OVAK)
ŘAD V1.1
ZRUŠENÍ LT150 - 29,90m
PE100RC 160x14,6 SDR11 - 33,38m
PŘEPOJENÍ PŘÍPOJKY VPX
PE100 XXxXX(OVĚŘIT STAVBA) SDR11 - cca 2,00m
PROJOUT NA STÁV.VODOVOD
ROV136
NAROVNÁNÍ OC200
STÁVAJÍCÍ OC200
OP 1,5m
OP 1,5m
3340/56
3340/53
3340/55
3340/41
3340/1
3304/1
3636/29
3636/28
3636/26
3636/11
2926/4
2917/1
2917/2
2917/7
2917/8
