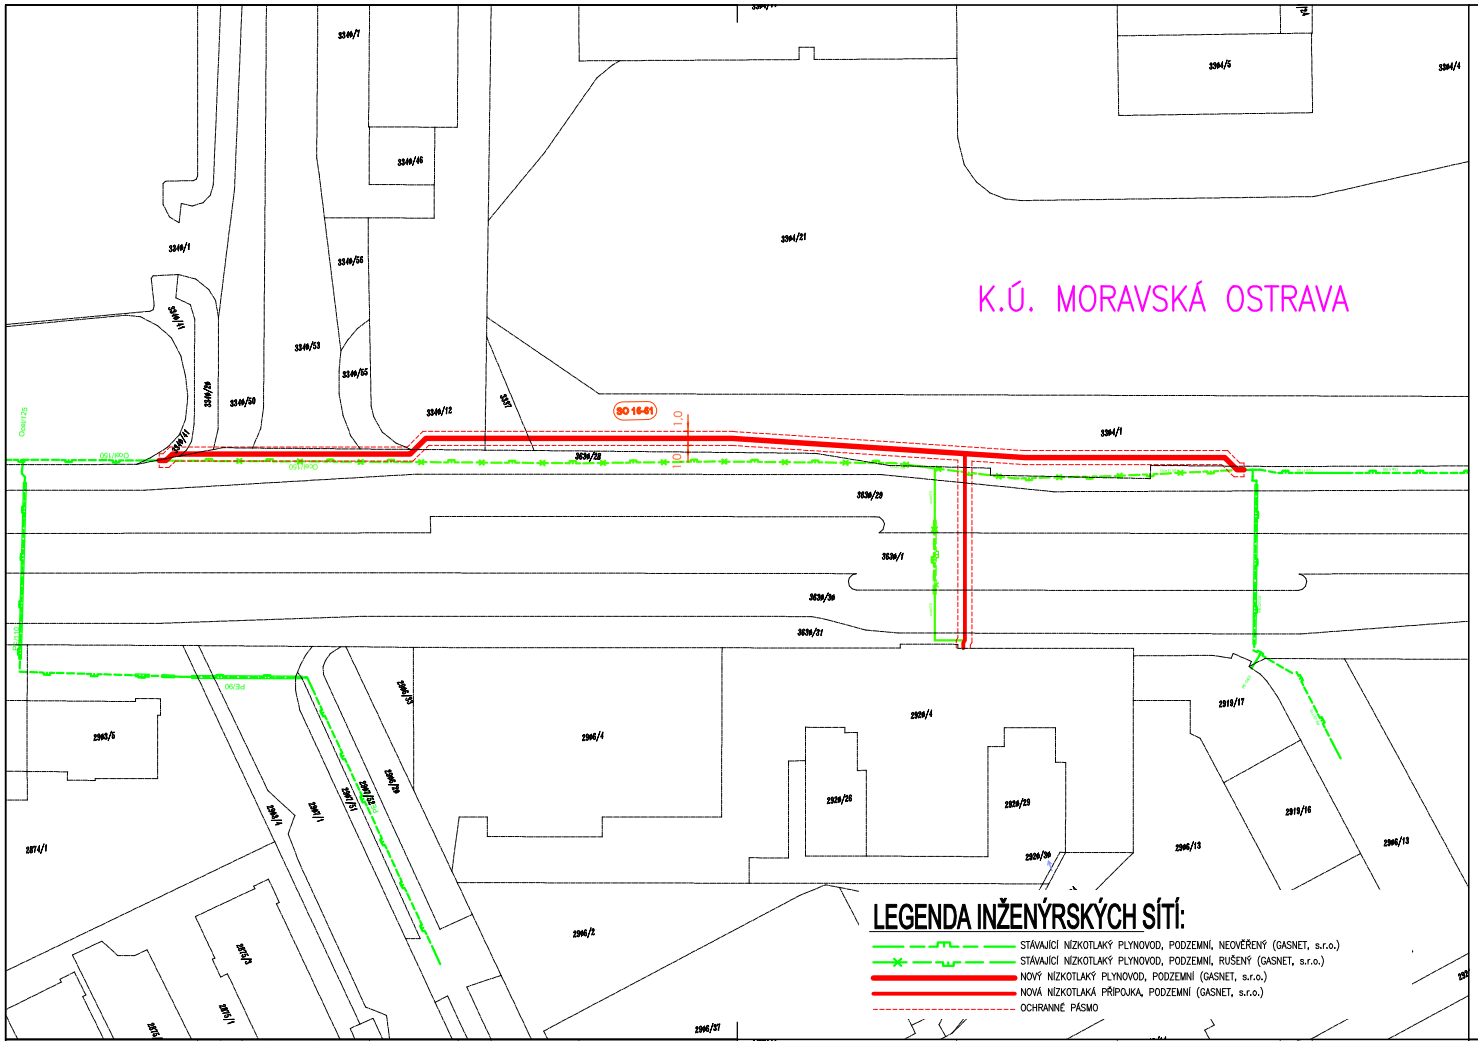

OBJEDNATEL	DOPRAVNÍ PODNIK OSTRAVA a.s. PODĚBRADOVA 494/2, 702 00 OSTRAVA TEL.: 597 401 048, Karel.Navratil@dpo.cz, www.dpo.cz		DOPRAVNÍ PODNIK OSTRAVA
ZÁSTUPCE OBJEDNATELE	ING. KAREL NAVRÁTIL		

OZN. ZMĚNY	POPIS ZMĚNY	DATUM	PODPIS

PROJEKTANT	PLYNPROJEKT MB, spol. s r.o. ŽEBĚTÍNEK 674/4, 621 00 BRNO, IČ: 269 80 126 TEL.:+420 606 681 286, plynprojektmb@email.cz, http://www.plynprojektmb.cz		PLYN PROJEKT MB
ZAKÁZKOVÉ ČÍSLO	474		
ZODP. PROJEKTANT	ING. PETR MIČUNEK		
VYPRACOVAL	ING. PETR MIČUNEK		
KONTROLOVAL	MARTIN BUČEK		

GENERÁLNÍ PROJEKTANT	IM-PROJEKT, INŽENÝRSKÉ A MOSTNÍ KONSTRUKCE, s.r.o. VODNÍ 1, 602 00 BRNO TEL.: 533 446 080-2, im-projekt@im-projekt.cz, www.im-projekt.cz		IM PROJEKT
HLAVNÍ INŽENÝR PROJEKTU	ING. JIŘÍ JANÍK		
KRAJ: MORAVSKOSLEZSKÝ	ORP: STATUTÁRNÍ MĚSTO OSTRAVA	KATASTR: MORAVSKÁ OSTRAVA	

STAVBA:	MODERNIZACE TT NA UL. VÍTKOVICKÁ V ÚSEKU UL. 28.ŘÍJNA AŽ UL. ŽELEZÁRENSKÁ	FORMÁT	3 x A4
ČÁST :	SO 16-61 - NTL PLYNOVOD (GASNET)	DATUM	PROSINEC 2022
		STUPEŇ	DUSP+DPS
		ČÍSLO ZAK.	2021716
		MĚŘÍTKO	1:500
PŘÍLOHA:	SITUACE KATASTRÁLNÍ	ČÍSLO PŘÍLOHY:	ČÍSLO PARÉ:
		D.2.16.61.04	

Dokumentace tato užívat pouze ve smyslu příslušné smlouvy o dílo výkonu. Je jako část, celku být kopírován nebo jinak zpřístupněn neoprávněným osobám IM-Projekt, inženýrské a mostní konstrukce, s.r.o.