



SCEMA CHRÁNIČKY POD TRATÍ TT

PODÉLNÝ ŘEZ CHRÁNIČKOU 1:50

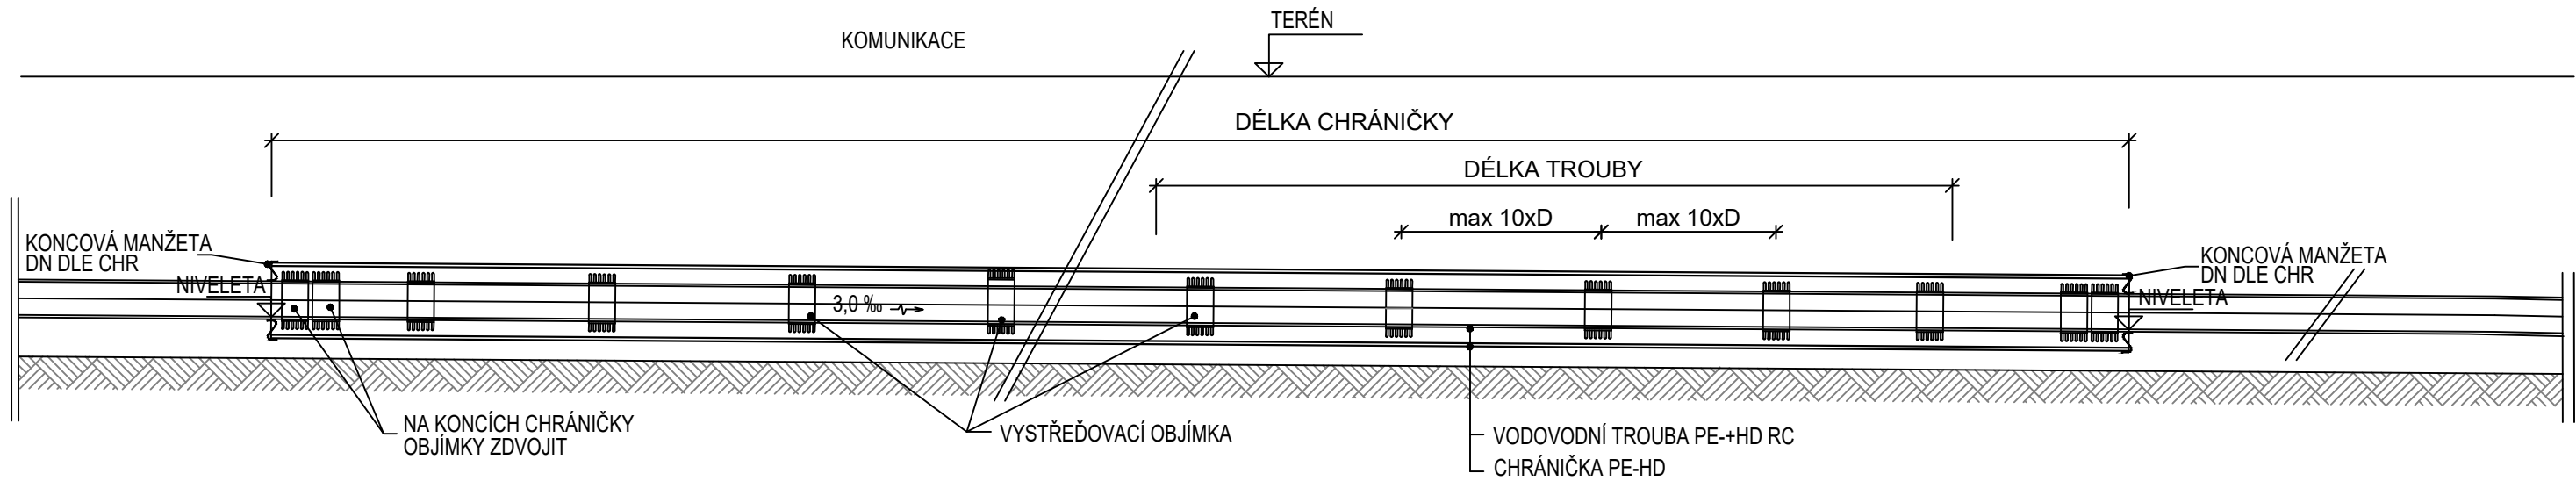

PŘÍČNÝ ŘEZ CHRÁNIČKOU

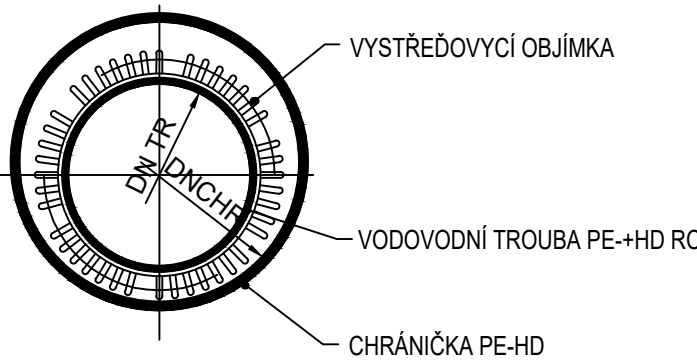

POZNÁMKA:  
TYP A VÝŠKU OBJÍMKY JE NUTNO UPŘESNIT PODLE SKUTEČNÉ DODANÝCH TRUB NA STAVBU.  
Z DŮVODU OPTIMÁLNÍ DISTANCE MEZI OBJÍMKOU A STĚNOU CHRÁNIČKY.

OBJEDNATEL	DOPRAVNÍ PODNIK OSTRAVA a.s. PODĚBRADOVA 494/2, 702 00 OSTRAVA TEL: 597 401 048, Karel.Navratil@dpo.cz, www.dpo.cz		 <b>DOPRAVNÍ PODNIK OSTRAVA</b>
ZÁSTUPCE OBJEDNATELE	ING. KAREL NAVRÁTIL		

OZN. ZMĚNY	POPIS ZMĚNY	DATUM	PODPIS

PROJEKTANT	ING. JIŘÍ MACHOVEC, PROJEKTOVÁ ČINNOST VE VÝSTAVBĚ VENHUDOVA 31, 613 00 BRNO, IČ: 724 00 935 TEL.:+420 515 546 053, mjprojekt@technic.cz, http://www.mjprojekt.technic.cz		<div>ING. JIŘÍ MACHOVEC PROJEKTOVÁ ČINNOST VE VÝSTAVBĚ</div> <div></div>
ZAKÁZKOVÉ ČÍSLO	19-2022		
ZODP. PROJEKTANT	ING. JIŘÍ MACHOVEC sr.		
VYPRACOVAL	ING. JIŘÍ MACHOVEC		
KONTROLOVAL	ING. JIŘÍ MACHOVEC sr.		

GENERÁLNÍ PROJEKTANT	IM-PROJEKT, INŽENÝRSKÉ A MOSTNÍ KONSTRUKCE, s.r.o. VODNÍ 1, 602 00 BRNO TEL: 533 446 080-2, im-projekt@im-projekt.cz, www.im-projekt.cz			
HLAVNÍ INŽENÝR PROJEKTU	ING. JIŘÍ JANÍK			
KRAJ: MORAVSKOSLEZSKÝ	ORP: STATUTÁRNÍ MĚSTO OSTRAVA	KÁTASTR: MORAVSKÁ OSTRAVA		
STAVBA: MODERNIZACE TT NA UL. VÍTKOVICKÁ V ÚSEKU UL. 28.ŘÍJNA AŽ UL. ŽELEZÁRENSKÁ ČÁST : SO 16-31 - VODOVOD (OVAK)			FORMÁT	3A4
			DATUM	PROSINEC 2022
			STUPEŇ	DUSP+DPS
			ČÍSLO ZAK.	2021716
			MĚŘÍTKO	1:50
PŘÍLOHA: CHRÁNIČKA			ČÍSLO PŘÍLOHY: D.2.16.31.06	ČÍSLO PARÉ:
Dokumentaci lze užívat pouze ve smyslu příslušné smlouvy o dílo výkres, či jeho část, může být kopírován nebo jiným způsobem rozšiřován pouze po předchozím souhlasu IM-Projekt, inženýrské a mostní konstrukce, s.r.o.				