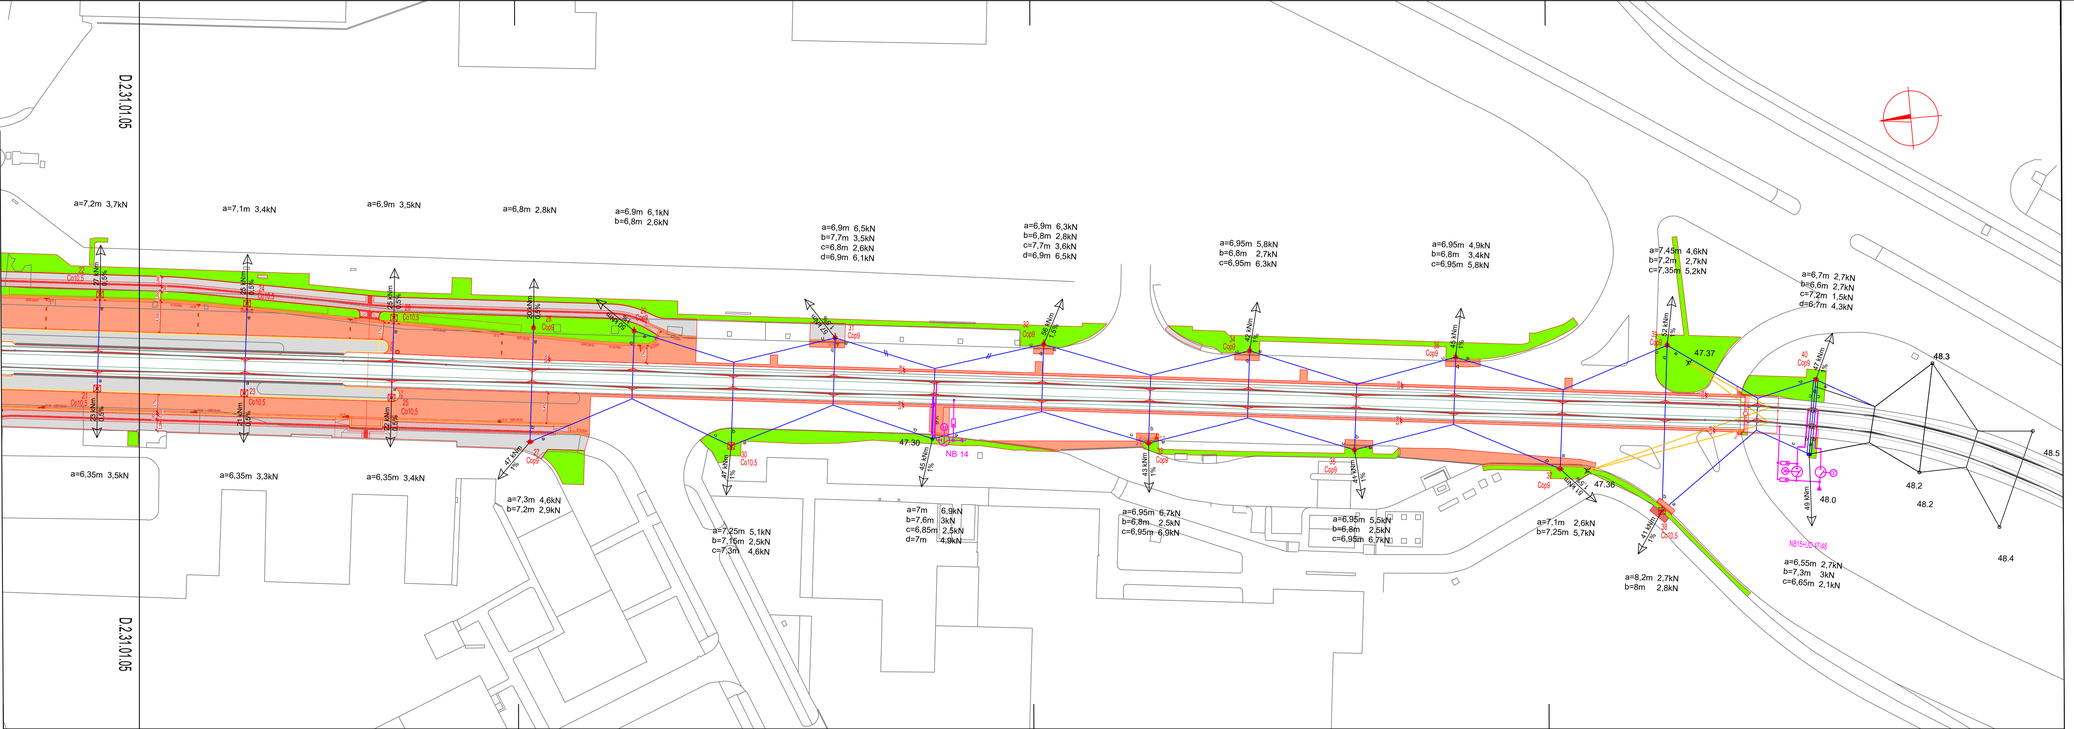

OBJEDNATEL	DOPRAVNÍ PODNIK OSTRAVA a.s. PODĚBRADOVA 494/2, 702 00 OSTRAVA TEL: 597 401 048, Karel.Navratil@dpo.cz, www.dpo.cz	DOPRAVNÍ PODNIK OSTRAVA
ZÁSTUPCE OBJEDNATELE	ING. KAREL NAVRÁTIL	

KOTVA PROVIZORNÍ DEMONTÁŽ
NOSNÁ SÍŤ TV - LAN2 FeCd5mm2
STAVAJÍCÍ NOSNÁ SÍŤ TV
STAVAJÍCÍ NOSNÁ SÍŤ - DEMONTÁŽ
TROLEJ STÁVAJÍCÍ
TROLEJ Cu 120mm2 Valtherm - NOVÁ
KOTVENÍ TD KLADKOSTROJEM 1:3 A ZÁVAŽÍM
KOTVENÍ TD PEVNÉ s NAP. ŠROUBEM
ZÁVĚS TD PEVNÝ - IZOLÁTOR S RAMÍNKEM
DELTA ZÁVĚS (LEHKÝ TD S BOČNÍM DRŽÁKEM (1050mm)
ZÁVĚS TD BOČNÍM DRŽÁKEM
PILOTOVÝ / HRANOLOVÝ ZÁKLAD s označením vstupu VO
DEMONTOVANÝ ZÁKLAD SE STOŽÁREM
STAVAJÍCÍ STOŽÁR SE ZÁKLADEM
TROLEJOVÁ SPOJKA
TRAMVAJOVÝ DÉLIČ

VYZBROJ ÚD a NB
2x ODPOJOVAČ s RUČNÍM POHONEM
DVOJICE SVODIČŮ PŘEPĚTÍ s IZOL. SVODEM
KONTROL SKŘÍŇKA UKOLEJNĚNÍ + UKOLEJNĚNÍ

VYZBROJ NB NA STOŽÁRU
1x ODPOJOVAČ s RUČNÍM POHONEM
SVODIČ PŘEPĚTÍ s IZOL. SVODEM
KONTROL SKŘÍŇKA UKOLEJNĚNÍ + UKOLEJNĚNÍ

OZN. ZMĚNY	POPIS ZMĚNY	DATUM	PODPIS
Č.2	AKTUALIZACE PD DUSP+DPS Č.2	2024-12	

PROJEKTANT	ING. ZDENĚK REICH HEŘMANOVA 1397/36, 170 00 PRAHA, IČ 742 14 225 TEL: 602 130 151, ttv.reich@email.cz	ING. ZDENĚK REICH
ZAKÁZKOVÉ ČÍSLO	02021716_01	
ZODP. PROJEKTANT	MARTIN ŠPAČEK	
VYPRACOVAL	ING. ZDENĚK REICH	
KONTROLOVAL	ING. ZDENĚK REICH	

GENERÁLNÍ PROJEKTANT	IM-PROJEKT, INŽENÝRSKÉ A MOSTNÍ KONSTRUKCE, s.r.o. VODNÍ I, 602 00 BRNO TEL: 533 446 080-2, im-projekt@im-projekt.cz, www.im-projekt.cz	IM PROJEKT
HLAVNÍ INŽENÝR PROJEKTU	ING. JIŘÍ JANÍK	
KRAJ: MORAVSKOSLEZSKÝ	ORP: STATUTÁRNÍ MĚSTO OSTRAVA / KÁTASTR: MORAVSKÁ OSTRAVA	

STAVBA:
MODERNIZACE TT NA UL. VÍTKOVICKÁ
V ÚSEKU UL. 28.ŘÍJNA AŽ UL. ŽELEZÁRENSKÁ

ČÁST :
SO 31-01 - TRAKČNÍ TROLEJOVÉ VEDENÍ (DPO)

FORMÁT	5xA4
DATUM	PROSINEC 2022
STUPEŇ	DUSP+DPS
ČÍSLO ZAK.	2021716
MĚŘÍTKO	1:500

PŘÍLOHA:
SITUACE - MONTÁŽE - ČÁST II.

ČÍSLO PŘÍLOHY: D.2.31.01.06
ČÍSLO PARE:

Dokumentaci lze užívat pouze ve smyslu příslušné smlouvy o dílo výkonu, O jeho části, může být kopírování nebo jiným způsobem rozšiřování pouze po předchozím souhlasu IM-Projekt, inženýrské a mostní konstrukce, s.r.o.