


LEGENDA ZAŘÍZENÍ:

- RJNOVÝ JISTIČOVÝ ROZVADĚČ
- RDNOVÝ DATOVÝ ROZVADĚČ
- NOVÉ KABELOVÉ ROZVODY NN
- REZERVNÍ CHRÁNIČKA 63MM

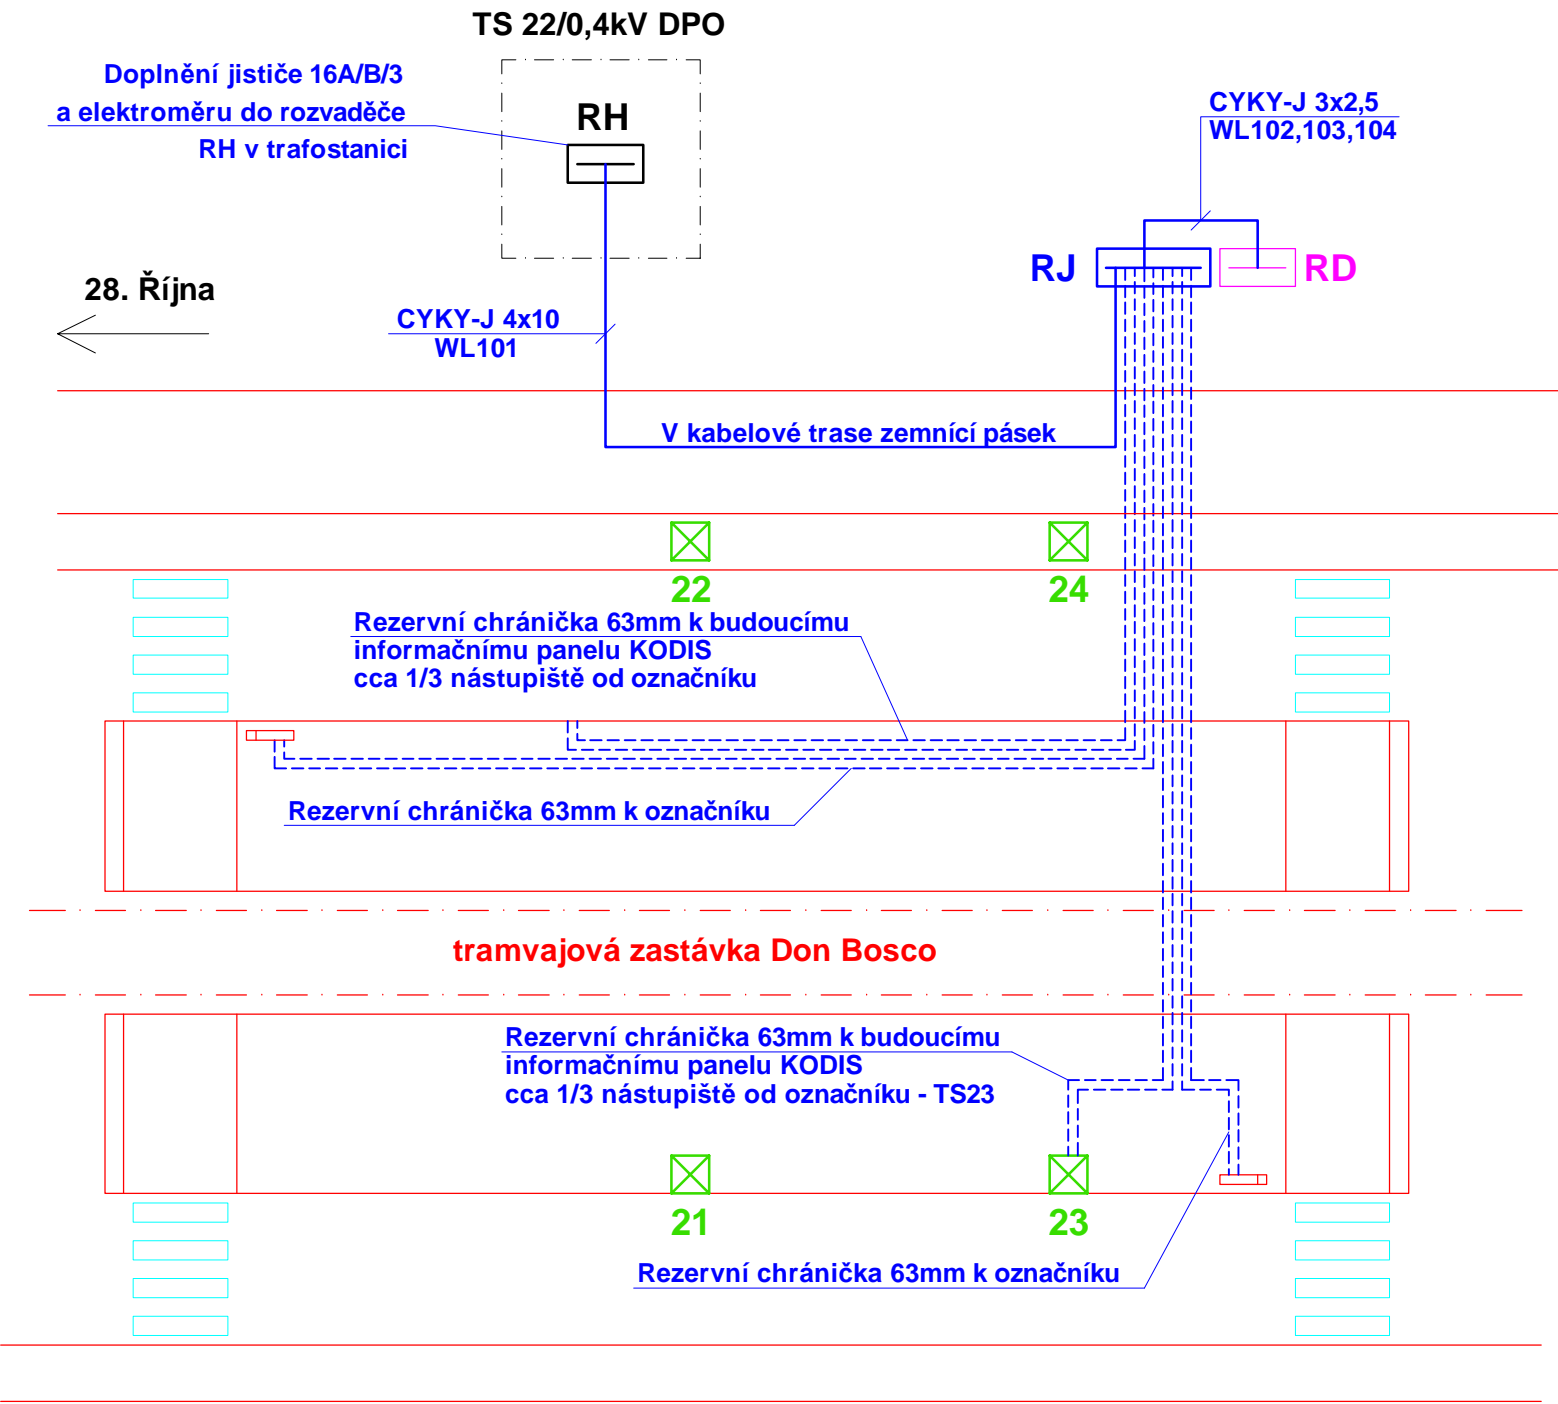


 
LEGENDA BAREV:

- NOVÉ KABELY NN A ZAŘÍZENÍ ZŘIZOVANÉ V RÁMCI TOHOTO SO
- Nové plochy v rámci této stavby



OBJEDNATEL	DOPRAVNÍ PODNIK OSTRAVA a.s. PODĚBRADOVA 494/2, 702 00 OSTRAVA TEL: 597 401 048, Karel.Navratil@dpo.cz, www.dpo.cz		
ZÁSTUPCE OBJEDNATELE	ING. KAREL NAVRÁTIL		

OZN. ZMĚNY	POPIS ZMĚNY	DATUM	PODPIS

PROJEKTANT	ING. JAN ZÁŘECKÝ ELEKTROPROJEKTY TĚŠANY 131, 664 54 TĚŠANY, IČ 722 98 464 TEL: 603 720 522, jan.zarecky@seznam.cz, www.webareal.cz/elektroprojekty		<div>ING. JAN ZÁŘECKÝ ELEKTROPROJEKTY</div> <div> ELEKTROPROJEKTY</div>
ZAKÁZKOVÉ ČÍSLO			
ZODP. PROJEKTANT	ING. JAN ZÁŘECKÝ		
VYPRACOVAL	ING. JAN ZÁŘECKÝ		
KONTOLOVAL	ING. JAN ZÁŘECKÝ		

GENERÁLNÍ PROJEKTANT	IM-PROJEKT, INŽENÝRSKÉ A MOSTNÍ KONSTRUKCE, s.r.o. VODNÍ 1, 602 00 BRNO TEL: 533 446 080-2, im-projekt@im-projekt.cz, www.im-projekt.cz			
HLAVNÍ INŽENÝR PROJEKTU	ING. JIŘÍ JANÍK			
KRAJ: MORAVSKOSLEZSKÝ	ORP: STATUTÁRNÍ MĚSTO OSTRAVA	KÁTASTR: MORAVSKÁ OSTRAVA		
STAVBA:	MODERNIZACE TT NA UL. VÍTKOVICKÁ V ÚSEKU UL. 28.ŘÍJNA AŽ UL. ŽELEZÁRENSKÁ SO 15-02 - SILOVÉ VEDENÍ NN (DPO)		FORMÁT	A4
ČÁST:			DATUM	PROSINEC 2022
			STUPEŇ	DUSP+DPS
			ČÍSLO ZAK.	2021716
			MĚŘÍTKO	-
PŘÍLOHA:	PŘEHLEDOVÉ SCHÉMA		ČÍSLO PŘÍLOHY:	ČÍSLO PARÉ:
			D.2.15.02.03	

Dokumentaci lze užívat pouze ve smyslu příslušné smlouvy o dílo výkres, či jeho část, může být kopírován nebo jiným způsobem rozšiřován pouze po předchozím souhlasu IM-Projekt, inženýrské a mostní konstrukce, s.r.o.