

MĚŘÍTKA 1:250/10

ŘAD V

KÓTA UPRAVENÉHO TERÉNU

HLOUBKA VÝKOPU


KÓTA DNA POTR

KÓTA PŮVODNÍHO TERÉ


DN[mm]—MATERIÁL—DÉL KAI

SKLON[?]-DÉLKA


ULOŽEN

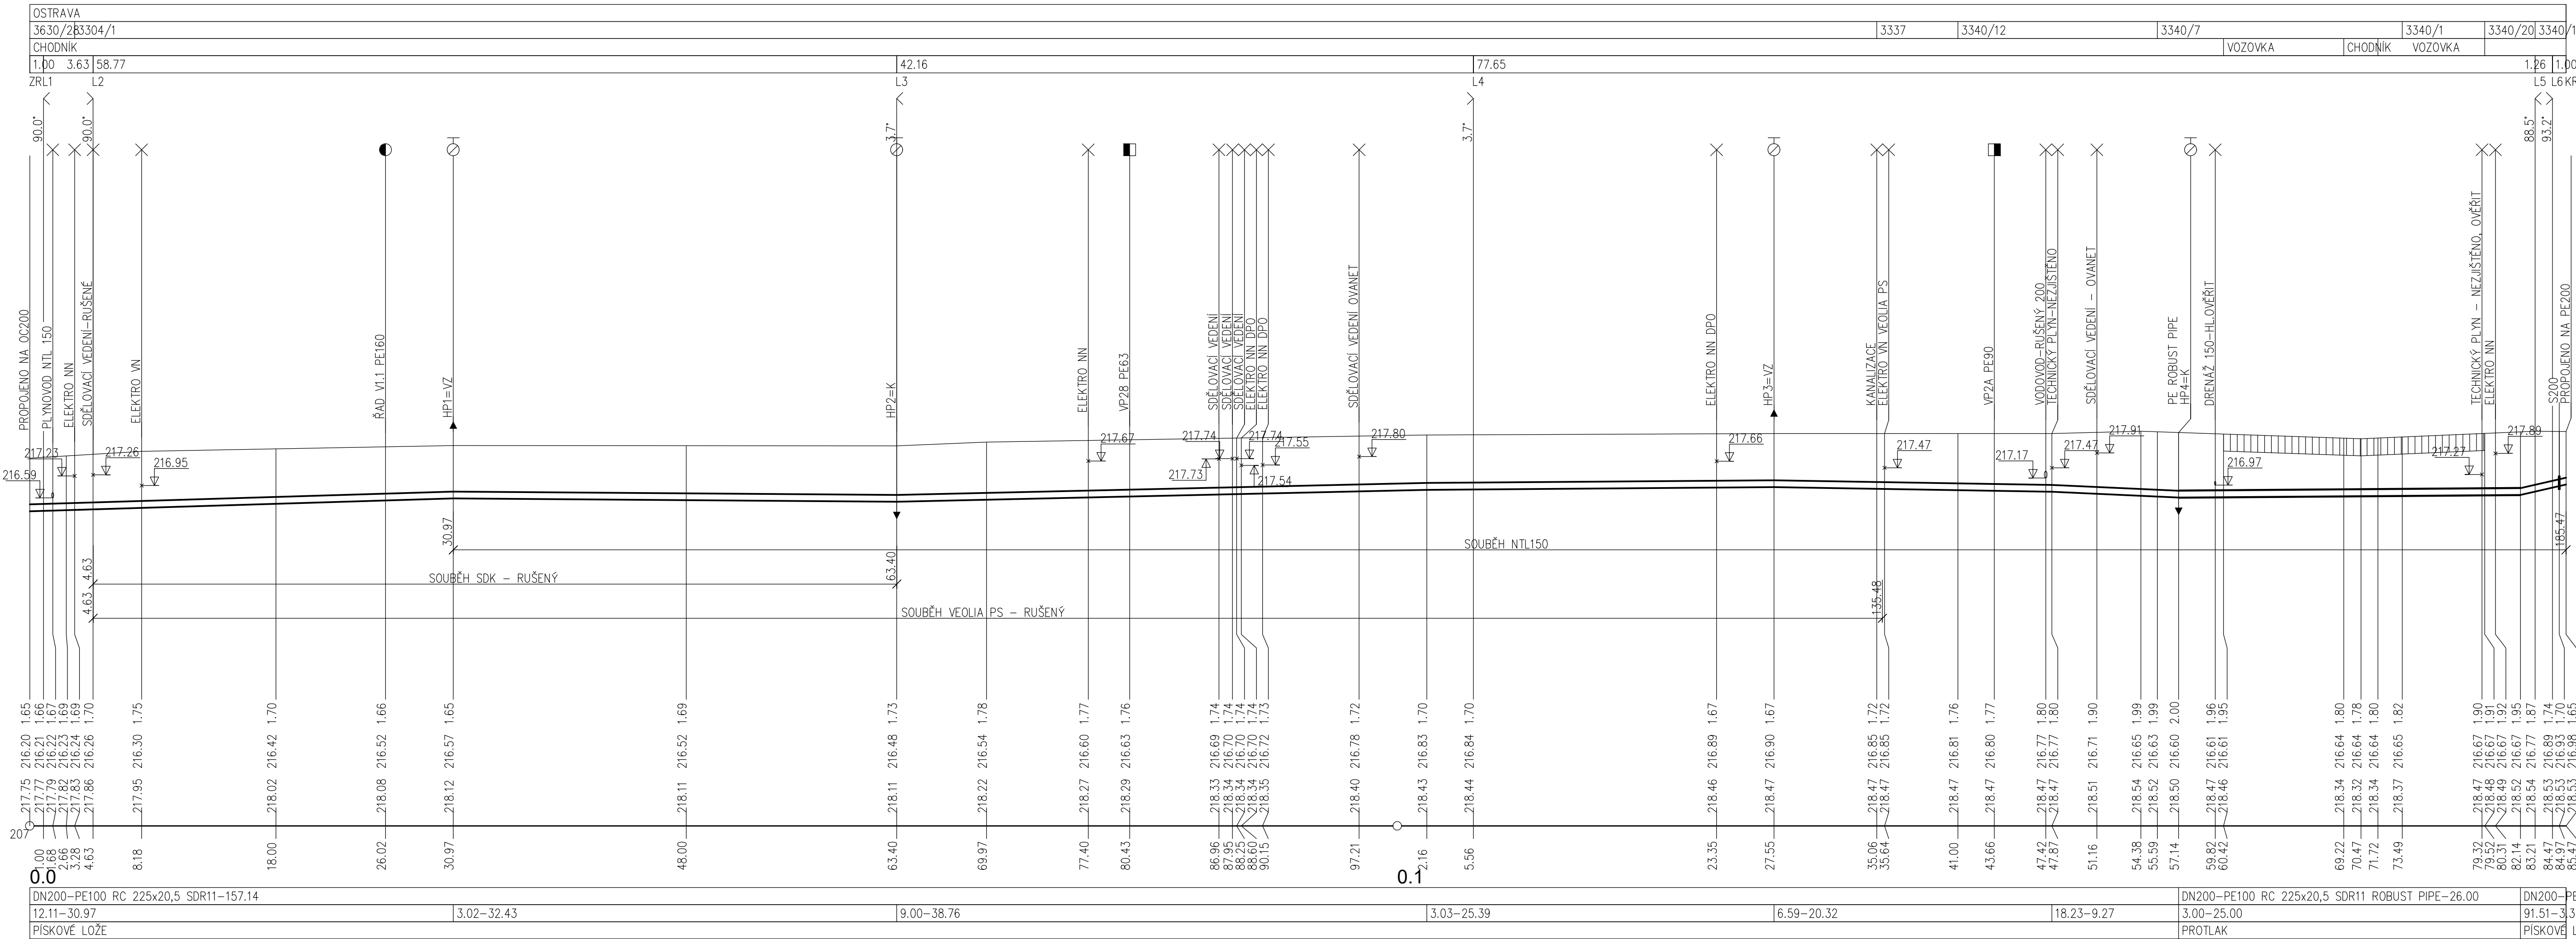


ŘAD V1.1

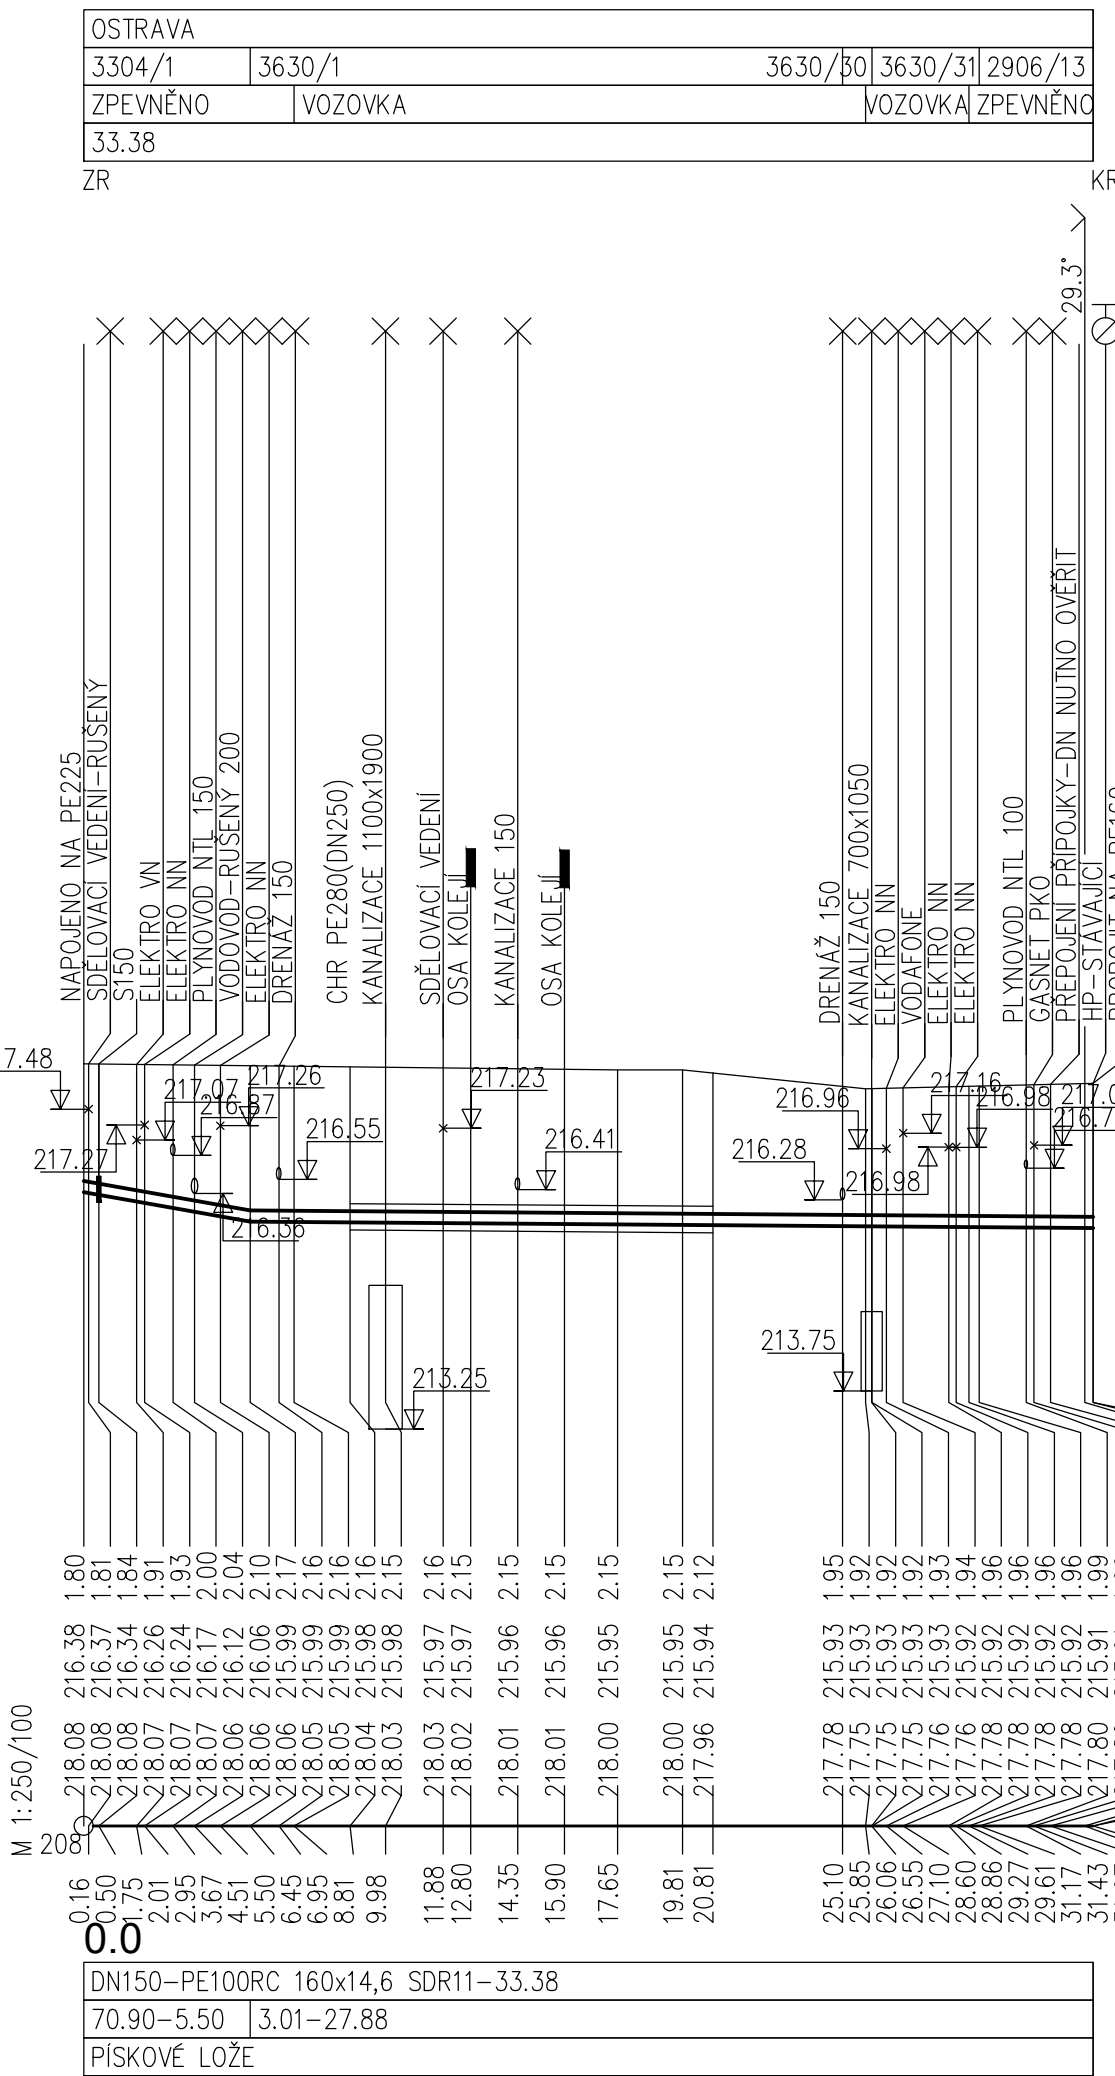

PŘÍPOJKA VP28

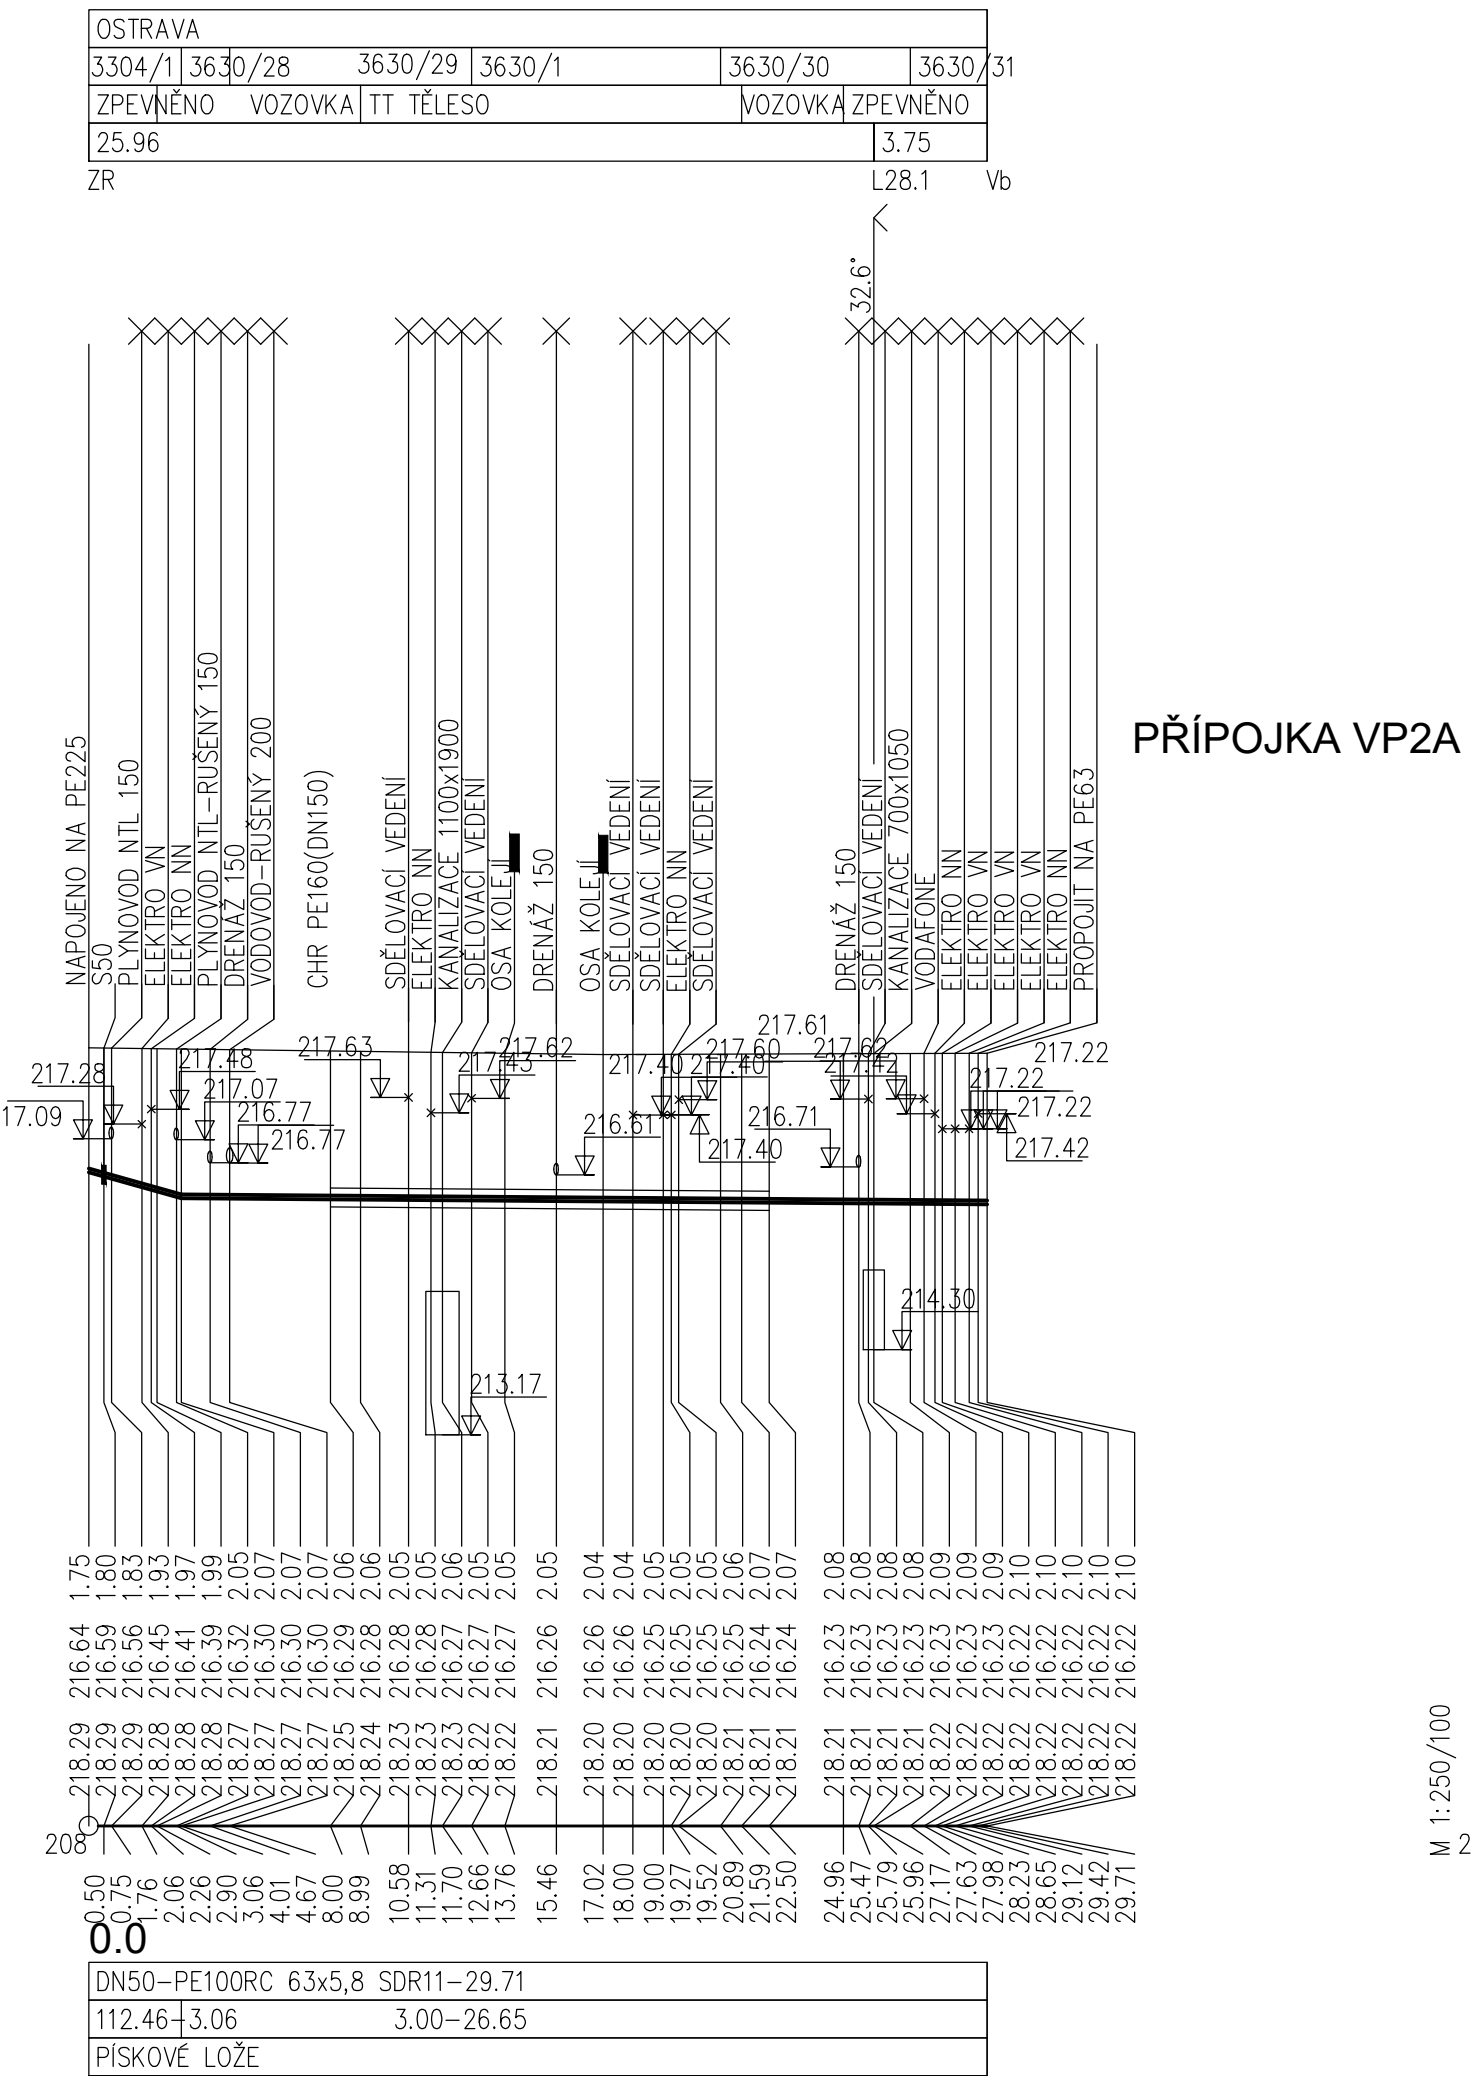

ÍPOJKA VP2A 225

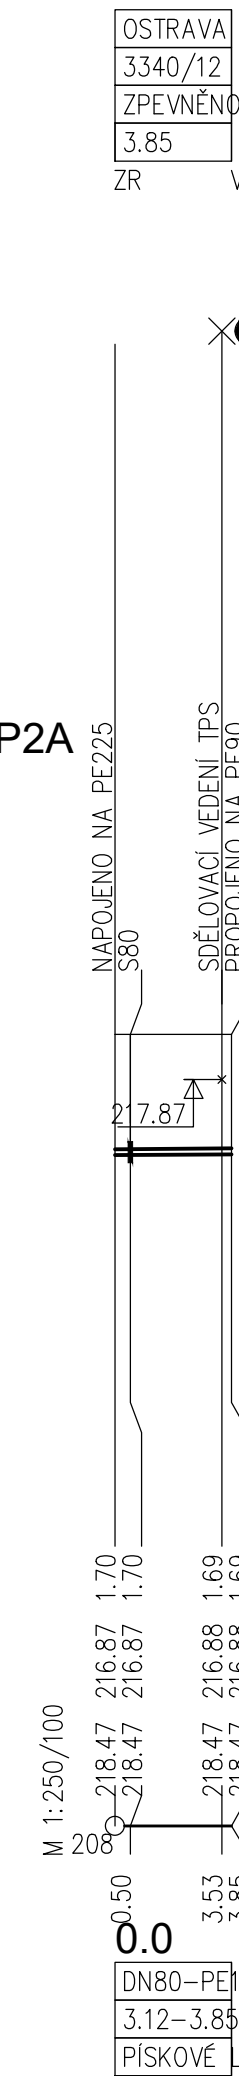
 
 





OBJEDNATEL	DOPRAVNÍ PODNIK OSTRAVA a.s. PODEBRADOVA 434/2, 702 00 OSTRAVA TEL: 597 401 048, Karel.Navratil@dpo.cz, www.dpo.cz	 DOPRAVNÍ PODNIK OSTRAVA
ZÁSTUPCE OBJEDNATELE	ING. KAREL NAVRÁTIL	

POZN.:
PŘED ZAČÁTKEM VÝKOPOVÝCH PRACÍ JE INVESTOR POVINEN OVĚŘIT POLOHU A ZAJISTIT VYTÝČENÍ
VŠEKÝCH STÁVAJÍCÍCH INŽENÝRSKÝCH SÍTÍ, ABY NEDOŠLO K JEJICH POŠKOZENÍ
PŘED REALIZACÍ JE NUTNO OVĚŘIT KÓTY UPRAVĚNÉHO TERÉNU!!!

SOUŘADNÝ SYSTÉM: S-JTSK
VÝŠKOVÝ SYSTÉM: B.p.v.

OZN. ZMĚNY	POPIS ZMĚNY	DATUM	PODPIS

PROJEKTANT	ING. JIŘÍ MACHOVEC, PROJEKTOVÁ ČINNOST VE VÝSTAVBĚ VENUHOVA 31, 613 00 BRNO, IČ: 724 00 935 TEL.: +420 515 546 053, mprojekt@technic.cz, http://www.mprojekt.technic.cz		ING. JIŘÍ MACHOVEC PROJEKTOVÁ ČINNOST VE VÝSTAVBĚ 
ZAKÁZKOVÉ ČÍSLO	19-2022		
ZODP. PROJEKTANT	ING. JIŘÍ MACHOVEC sr.		
VYPRACOVAL	ING. JIŘÍ MACHOVEC		
KONTROLOVAL	ING. JIŘÍ MACHOVEC sr.		

GENERÁLNÍ PROJEKTANT		IM-PROJEKT, INŽENÝRSKÁ A MOSTNÍ KONSTRUKCE, s.r.o. VODNÍ 1, 602 00 BRNO TEL: 533 446 080-2, im-projekt@im-projekt.cz, www.im-projekt.cz		
HLAVNÍ INŽENÝR PROJEKTU		ING. JIŘÍ JANÍK		
KRAJ: MORAVSKOSLEZSKÝ		ORP: STATUTÁRNÍ MĚSTO OSTRAVA	KATASTR: MORAVSKÁ OSTRAVA	
STAVBA: MODERNIZACE TT NA UL. VÍTKOVICKÁ V ÚSEKU UL. 28.ŘÍJNA AŽ UL. ŽELEZÁRENSKÁ ČÁST: SO 16-31 - VODOVOD (OVAK)				FORMÁT 8A4 DATUM PROSINEC 2022 STUPĚŇ DUSP+DPS ČÍSLO ZAK. 20217P6 MĚŘÍTKO 1:250/100 ČÍSLO PŘÍLOH: D.2.16.31.03 ČÍSLO PARE:
PŘÍLOHA: PODÉLNÝ PROFIL PŘELOŽKY VODOVODU				

Informace o stavbě a účelu stavby je součástí přílohy a součástí této výkresy. Je součástí této výkresy a součástí této

Dokumentaci lze užívat pouze ve smyslu účelové smlouvy o dílo výkres. Ji jeho část, může být kopírován nebo jiným způsobem rozšiřován pouze po předchozím souhlasu M-Projekt, ležerovská a mezinárodní konstrukce, s.r.