



DETAIL CHRÁNIČKY S ČICHAČKOU

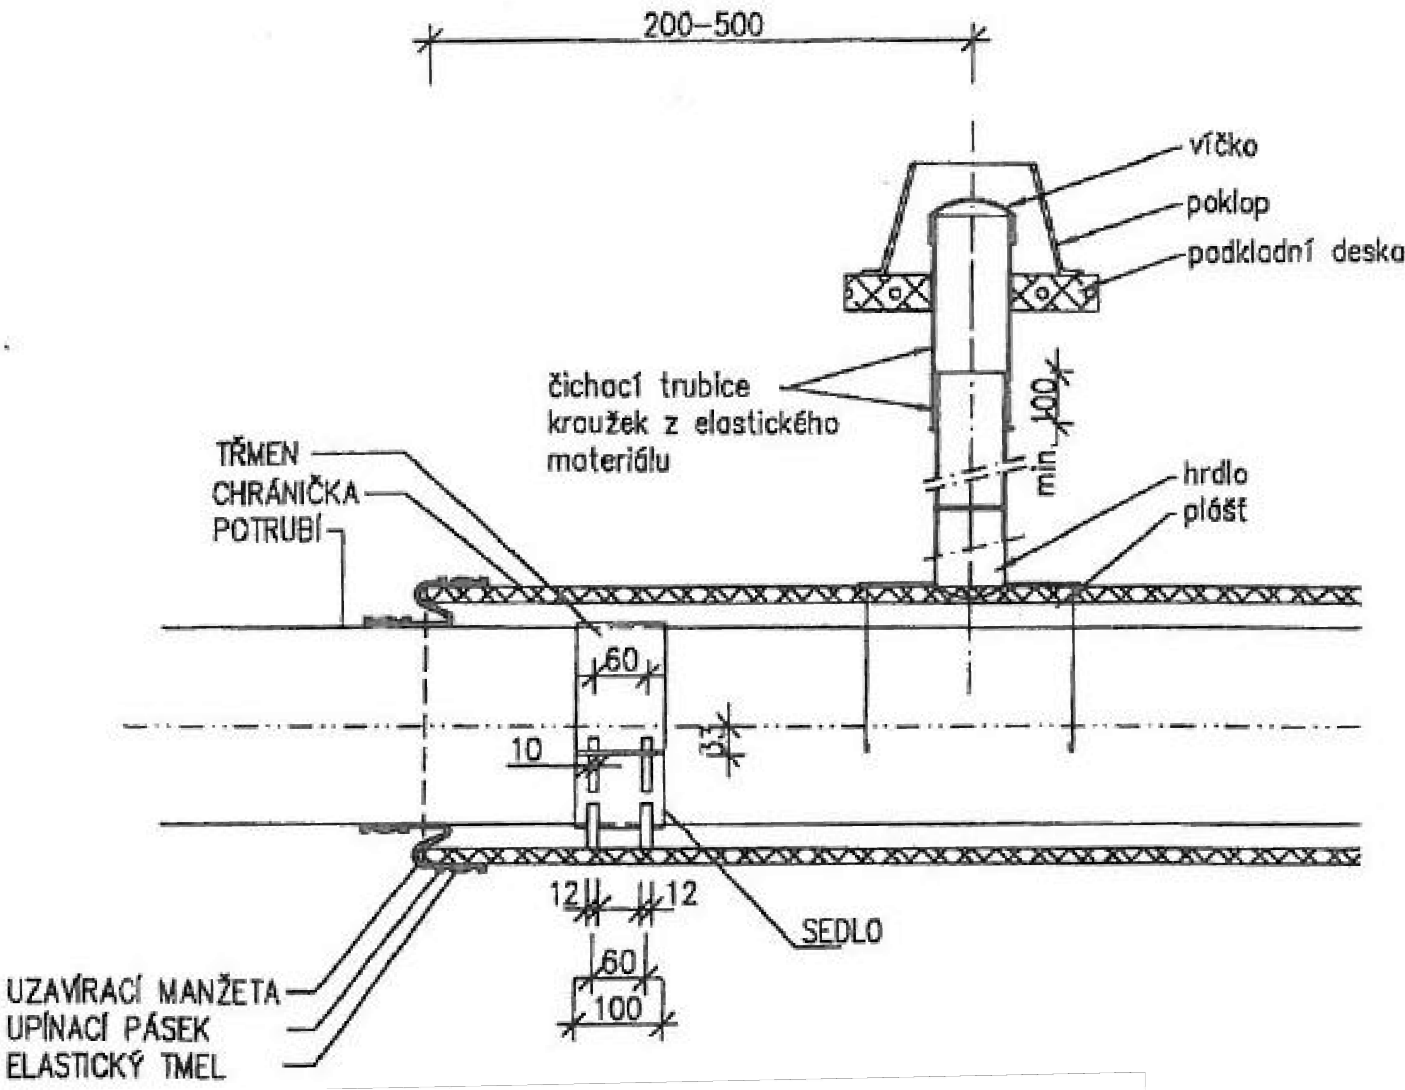

DOPORUČENÉ ROZMĚRY PLÁŠTĚ ČICHAČKY Z POLYETYLENU (mm)




| rozměry potrubí |                                 | d <sub>s</sub> | e    | a*) |
|-----------------|---------------------------------|----------------|------|-----|
| z oceli<br>DN   | z polyetylenu<br>d <sub>s</sub> |                |      |     |
| 15              |                                 |                |      |     |
| 20              |                                 |                |      |     |
| 25              | 32                              |                |      |     |
| 32              | 40                              | 110            | 6,2  | 150 |
| 40              | 50                              |                |      |     |
| 50              | 63                              |                |      |     |
| 65              | 75                              |                |      |     |
| 80              | 90                              |                |      |     |
| 100             | 110                             | 160            | 9,1  | 150 |
| 125             |                                 |                |      |     |
| 150             | 160                             | 225            | 12,8 | 150 |
|                 | 225                             |                |      |     |
| 200             | 225                             | 315            | 17,9 | 200 |
| 250             | 315                             |                |      |     |

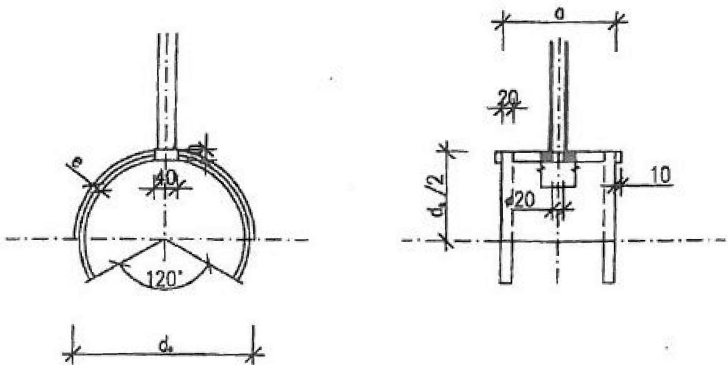

\*) uvedenou nejmenší délku je možno v případě potřeby zvětšit



|                      |  |  |  |
|----------------------|--|--|--|
| OBJEDNATEL           | DOPRAVNÍ PODNIK OSTRAVA a.s.<br>PODĚBRADOVA 494/2, 702 00 OSTRAVA<br>TEL: 597 402 170, Jiri.Bohacek@dpo.cz, www.dpo.cz |  |  |
| ZÁSTUPCE OBJEDNATELE | JIŘÍ BOHÁČEK   |  |  |

| OZN. ZMĚNY | POPIS ZMĚNY | DATUM | PODPIS |
|------------|-------------|-------|--------|
|            |             |       |        |

|                  |  |   |   |
|------------------|--|---|---|
| PROJEKTANT       | PLYNPROJEKT MB, spol. s r.o.<br>ŽEBĚTÍNEK 46/4, 621 00 BRNO, IČ: 269 80 126<br>TEL.: +420 606 681 286, plynprojektmb@email.cz, http://www.plynprojektmb.cz |   | <div>PLYN<br/>PROJEKT</div>  |
| ZAKÁZKOVÉ ČÍSLO  | 311  |   |   |
| ZODP. PROJEKTANT | ING. PETR MIČUNEK  |  |   |
| VYPRACOVAL       | ING. PETR MIČUNEK  |  |   |
| KONTRLOVAL       | MARTIN BUČEK   |   |   |

|   |  |   |   |   |                |
|---|--|---|---|---|----------------|
| GENERÁLNÍ PROJEKTANT  |  | IM-PROJEKT, INŽENÝRSKÉ A MOSTNÍ KONSTRUKCE, s.r.o.<br>VODNÍ 1, 602 00 BRNO<br>TEL: 533 446 080-2, im-projekt@im-projekt.cz, www.im-projekt.cz |   | <div>IM-PROJEKT,<br/>INŽENÝRSKÉ A MOSTNÍ KONSTRUKCE, s.r.o.<br/>VODNÍ 1, 602 00 BRNO<br/>TEL: 533 446 080-2<br/>FAX: 533 446 089<br/>im-projekt@im-projekt.cz<br/>www.im-projekt.cz</div> <div><br/>IM PROJEKT</div> |                |
| HLAVNÍ INŽENÝR PROJEKTU   |  | ING. JIŘÍ JANÍK   |  |   |                |
| KRAJ: MORAVSKOSLEZSKÝ   |  | ORP: STATUTÁRNÍ MĚSTO OSTRAVA   | KATASTR: ZÁBŘEH NAD ODROU   |   |                |
| STAVBA:   |  |   |   | FORMÁT  | 2xA4           |
| ČÁST :<br><br>REKONSTRUKCE TT NA UL. PAVLOVOVA<br>VČETNĚ ZASTÁVKY RODIMCEVOVA<br><br>SO 16-61 - STL PLYNOVOD (INNOGY)   |  |   |   | DATUM   | BŘEZEN 2019    |
|   |  |   |   | STUPEŇ  | DUR+DSP+PDPS   |
|   |  |   |   | ČÍSLO ZAK.  | 2018641        |
|   |  |   |   | MĚŘÍTKO   | -              |
|   |  |   |   | PŘÍLOHA:  | ČÍSLO PŘÍLOHY: |
| DETAIL CHRÁNIČKY S ČICHAČKOU  |  |   |   | D.2.16.61.10  |                |
| Dokumentaci lze užívat pouze ve smyslu příslušné smlouvy o dílo výkres, či jeho část, může být kopírován nebo jiným způsobem rozšiřován pouze po předchozím souhlasu IM-Projekt, Inženýrské a mostní konstrukce, s.r.o. |  |   |   |   |                |

Dokumentaci lze užívat pouze ve smyslu příslušné smlouvy o dílo výkres, či jeho část, může být kopírován nebo jiným způsobem rozšiřován pouze po předchozím souhlasu IM-Projekt, inženýrské a mostní konstrukce, s.r.o.