SITUACE + VYTYČENÍ - 1.ČÁST
M 1:250

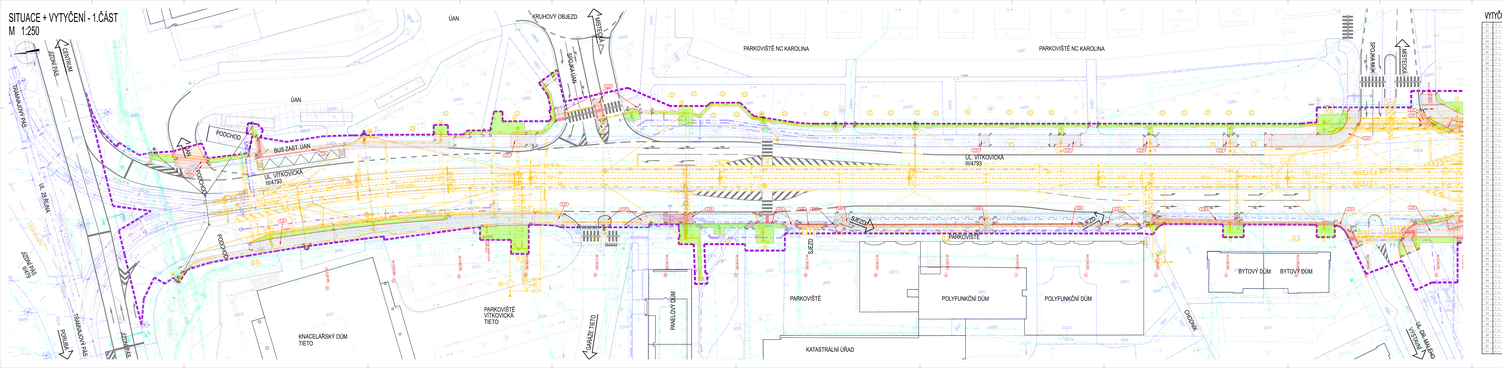
ÚAN
KRUHOVÝ OBJEZD
PARKOVIŠTĚ NC KAROLINA
PARKOVIŠTĚ NC KAROLINA
ÚAN
PODCHODY
BUS ZAST. ÚAN
UL. VÝTOKOVICKÁ
(6ATB)
UL. 28. ŘÍJNA
PODCHODY
PODCHODY
PARKOVIŠTĚ
VÝTOKOVICKÁ
TIETO
KNAGILLŮV DŮM
TIETO
PARKOVIŠTĚ
PARKOVIŠTĚ
POLYFUNKČNÍ DŮM
POLYFUNKČNÍ DŮM
PAVELČÍN DŮM
KATASTRÁLNÍ ÚŘAD
BYTOVÝ DŮM
BYTOVÝ DŮM
OBCHODY
KALOUSKÉHO
VYSOKÁ
ZDRAVOTNÍ
ÚSTAV
ZDRAVOTNÍ
ÚSTAV
TŘEBOVICKÁ
TŘEBOVICKÁ
TŘEBOVICKÁ