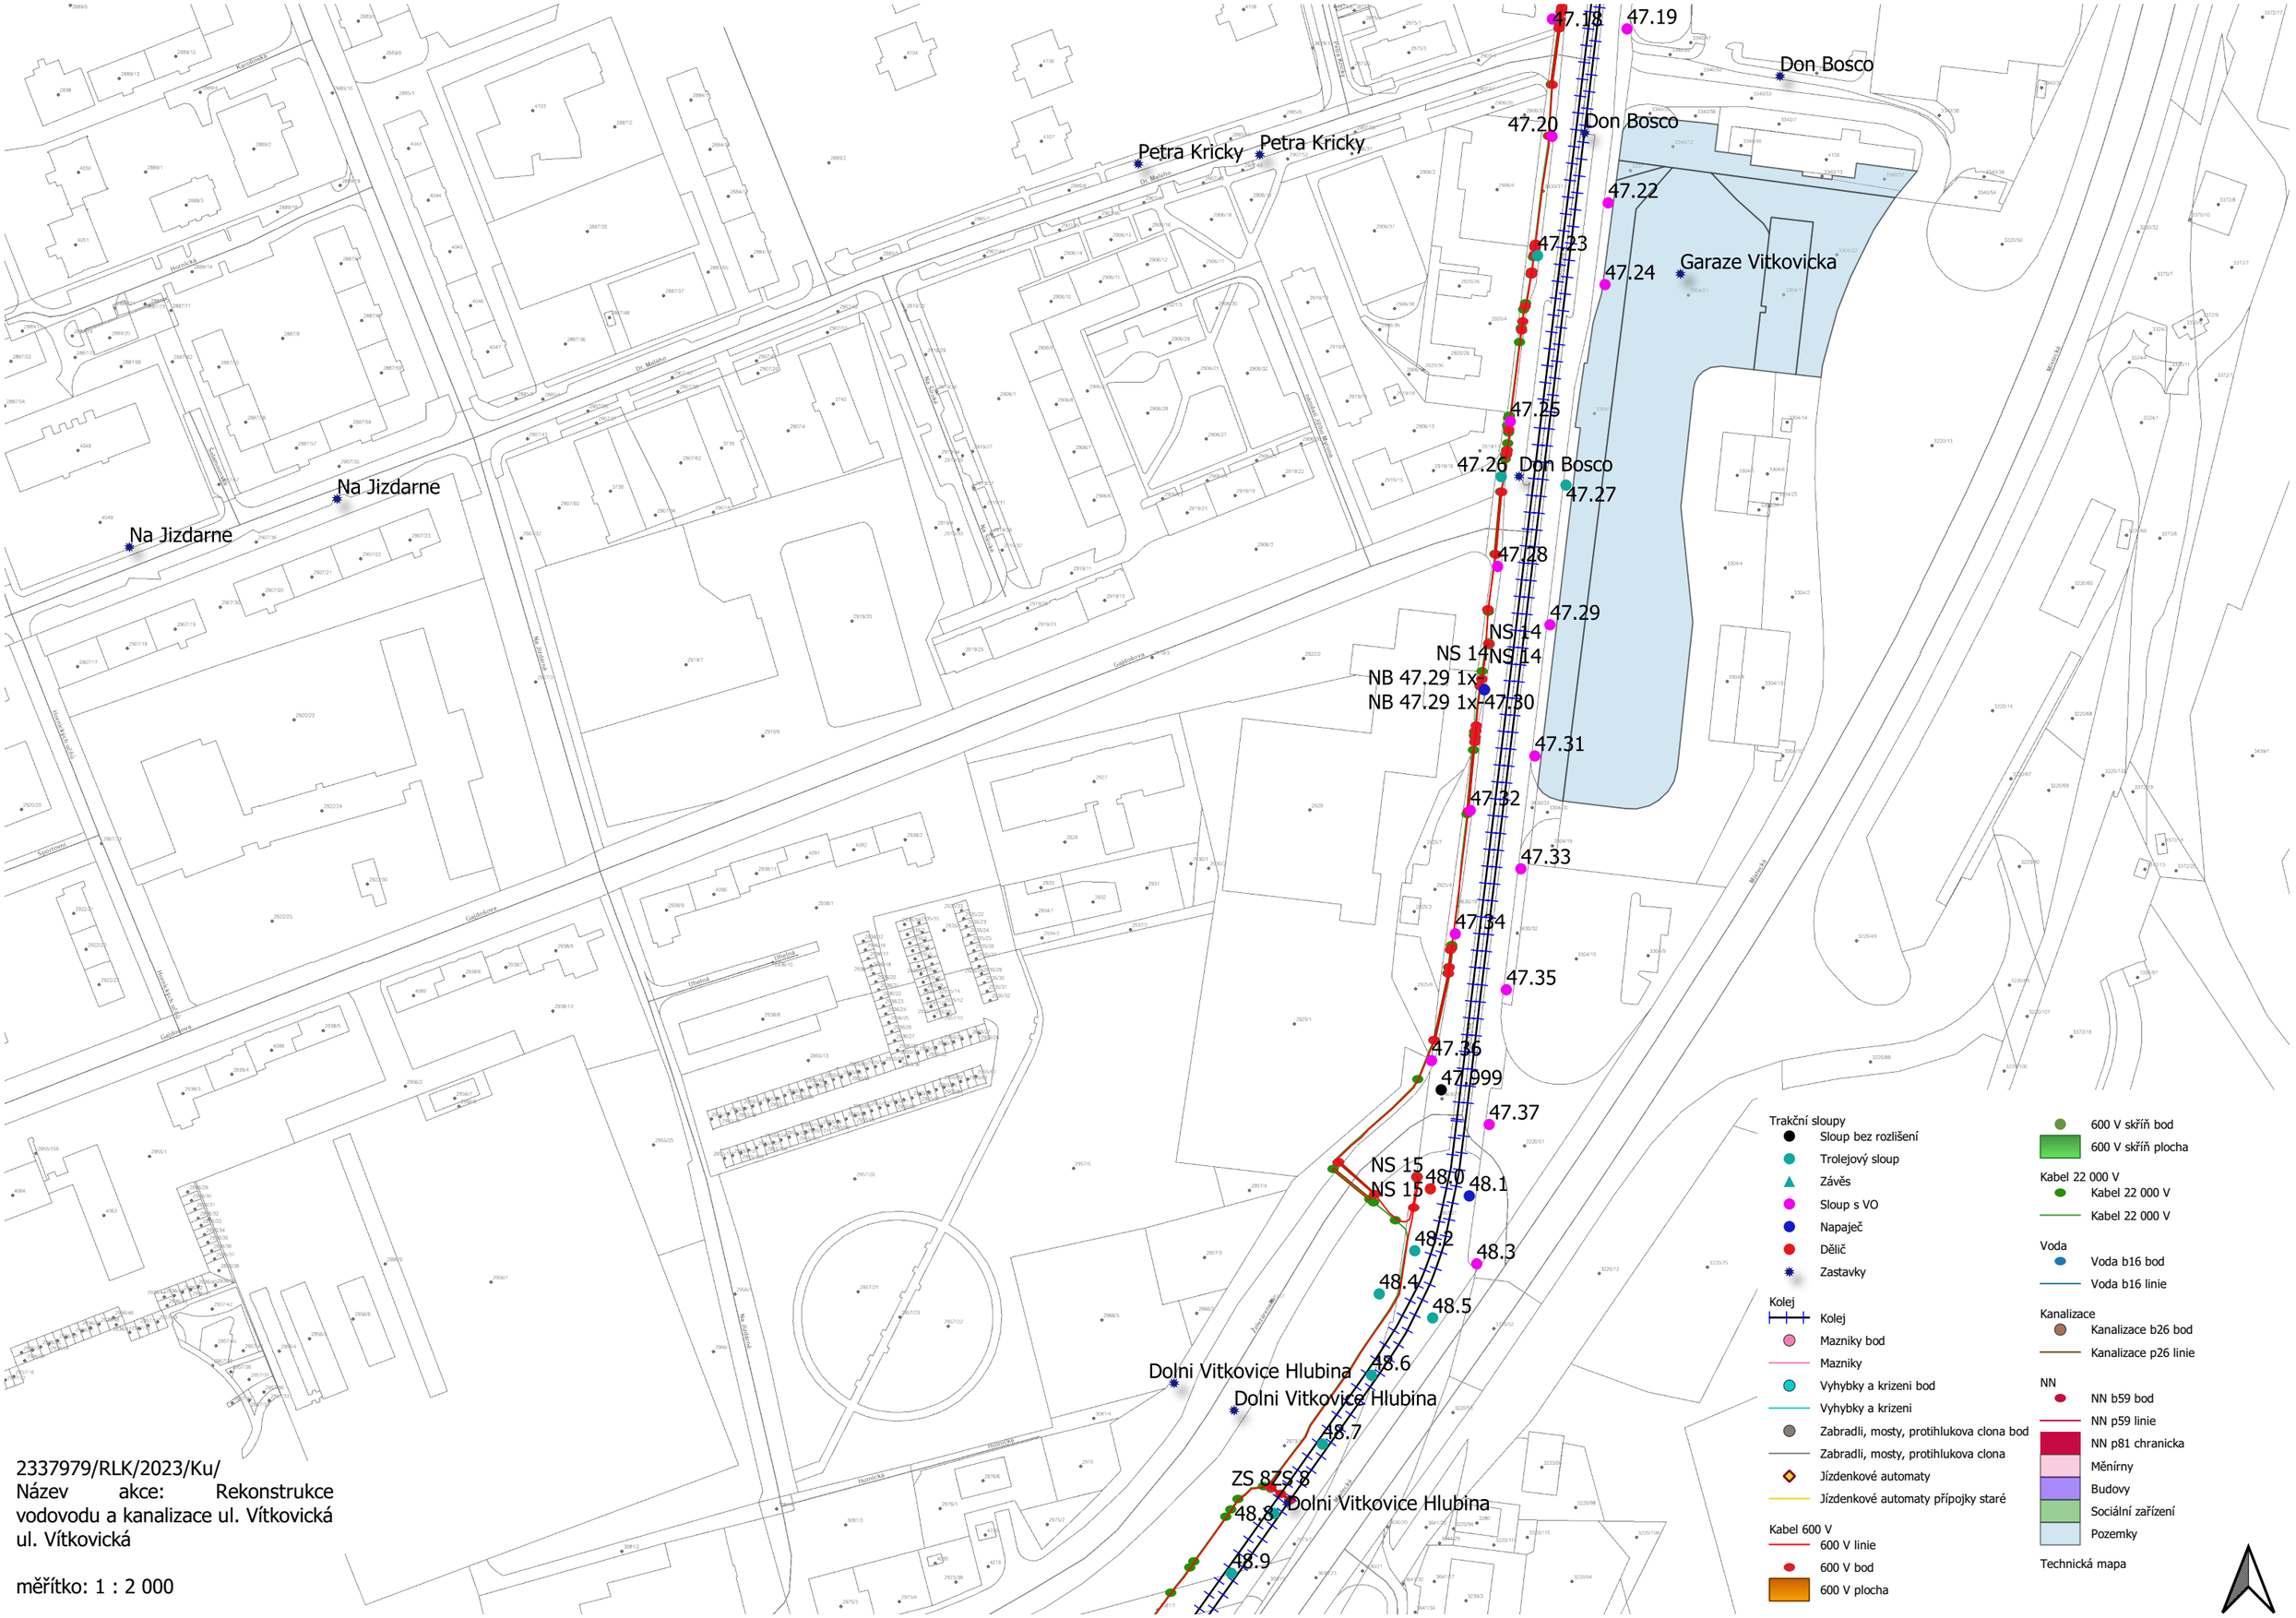


2337979/RLK/2023/Ku/
Název akce: Rekonstrukce vodovodu a kanalizace ul. Vítkovická ul. Vítkovická

měřítko: 1 : 2 000