



### PŘÍČNÝ ŘEZ C

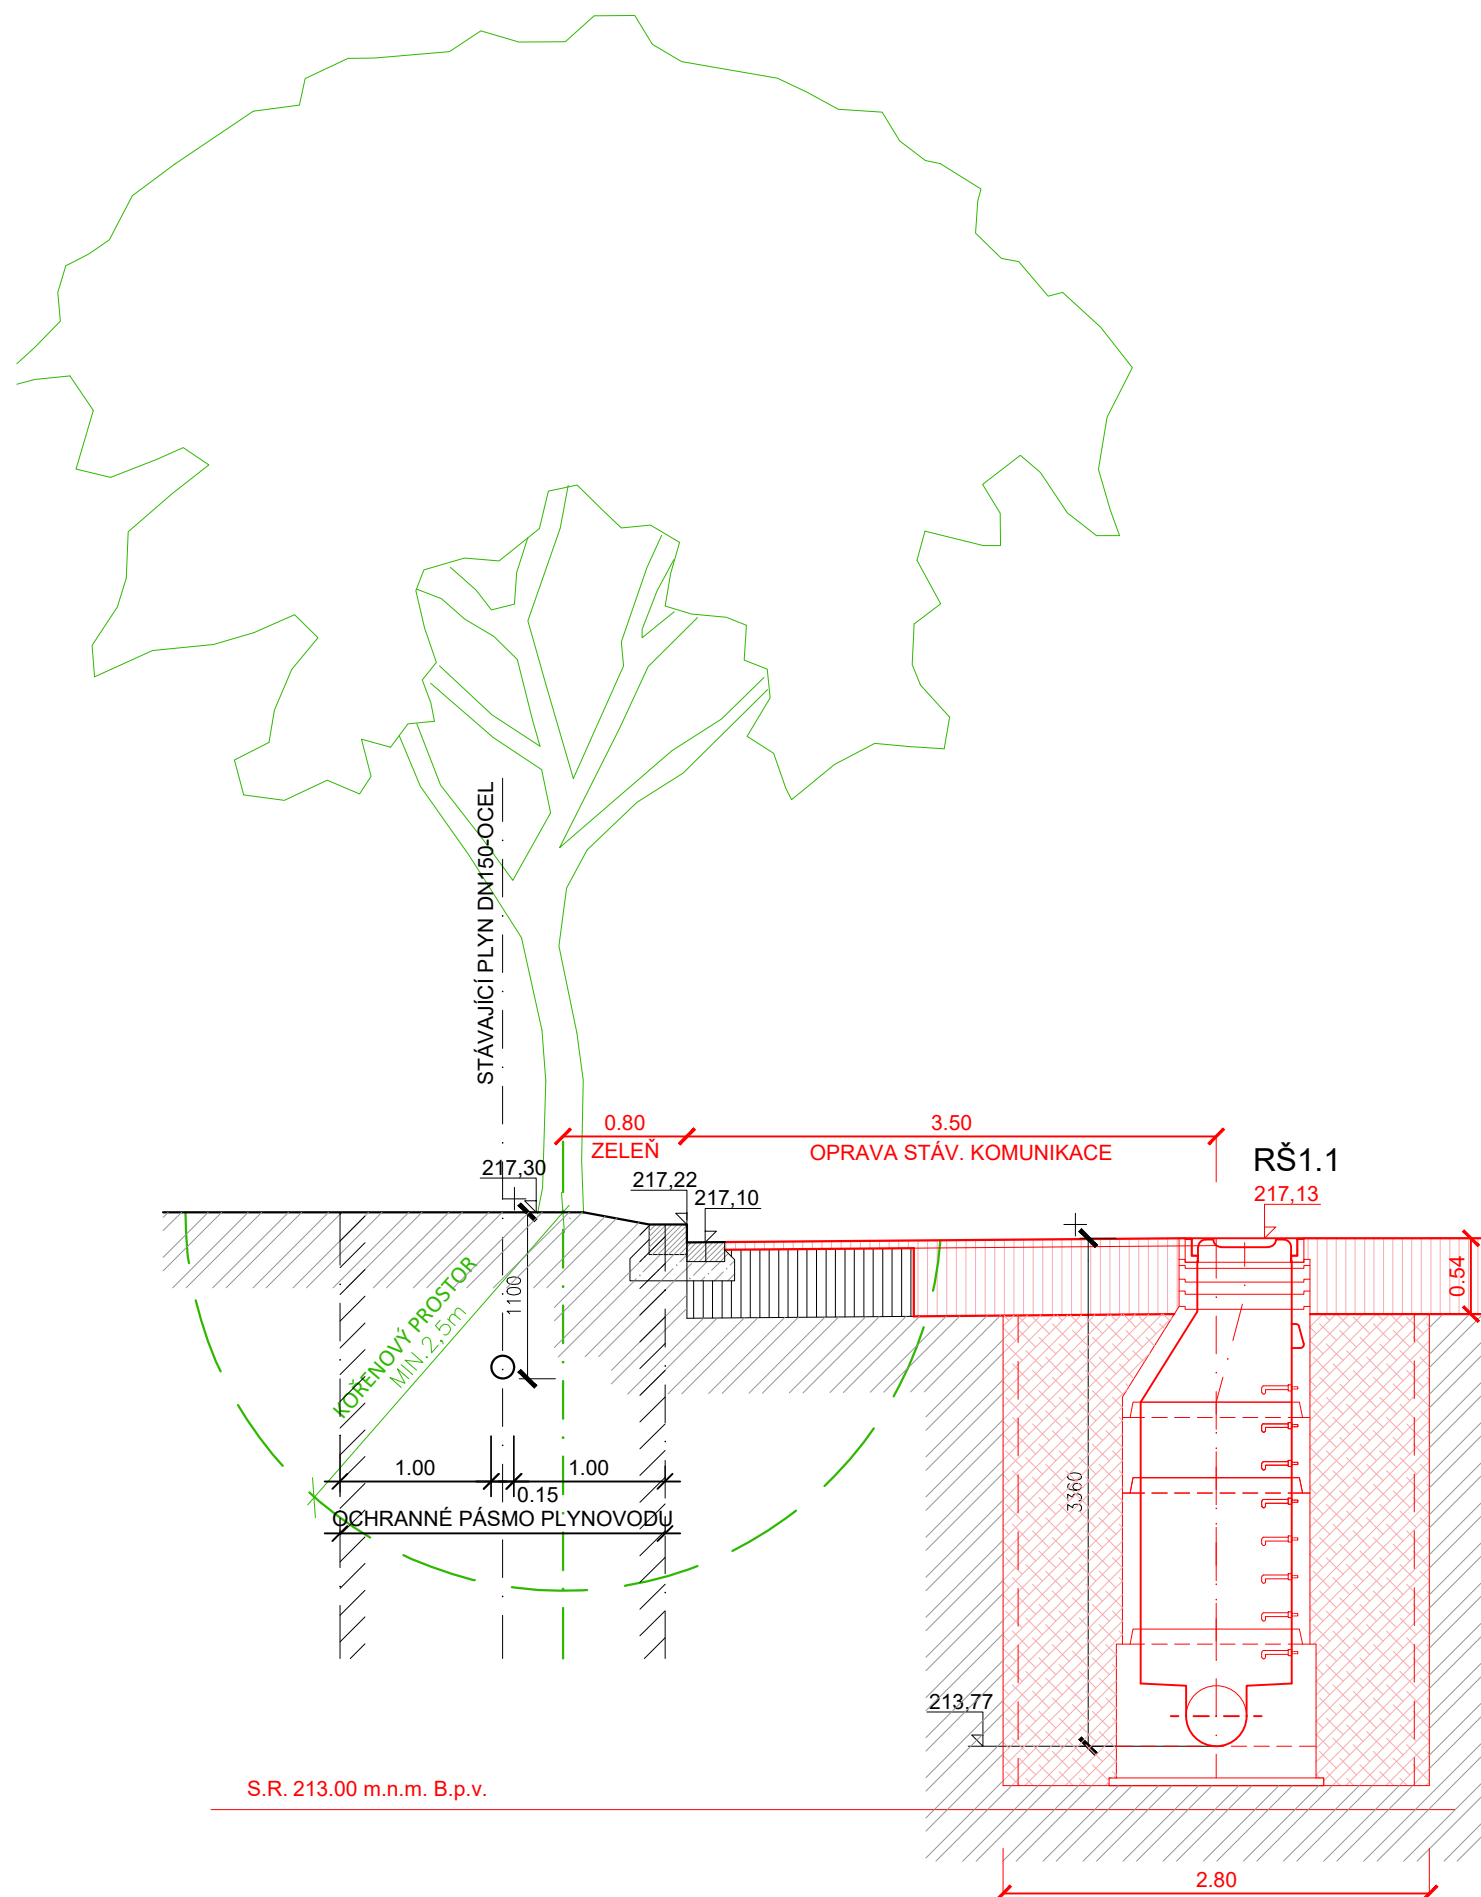

- Stávající podzemní sítě byly překresleny podle podkladů jednotlivých správců a nebo na základě jejich vytyčení v terénu, a to s odpovídající přesností vytyčení a na základě provedených průzkumů.
- Uvedené trasy stávajících sítí odpovídají stavu k 10/2023
- Moravská Ostrava [713520]
- Podklad z katastrální mapy je k aktuálnímu datu 10/2023
- Souřadnicový systém: S-JTSK;
- Výškový systém: Bpv
- \* Rozsah a obsah dokumentace pro provádění stavby stanoven v příloze č. 13 vyhlášky 499/2006 Sb.

PARÉ Č.
---------

ZMĚNA:		C.		PROVEDL:		DATUM:		PODPIS:	
		B.							
		A.							

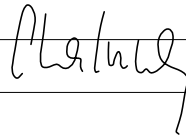BÁŇSKÉ PROJEKTY OSTRAVA s.r.o. <small>VÍTKOVICKÁ 3108/11, 702 00 OSTRAVA IČ: 60792841</small>	HIP:	ING.J.CHALUPA		HOP Č.AUT.	ING.NAVRÁTILOVÁ 1104254	
	PROJEKTANT:	ING.J.CHALUPA				
	KRESLIL:	ING.D.NAVRÁTILOVÁ				
STAVEBNÍK:				STATUTÁRNÍ MĚSTO OSTRAVA PROKEŠOVO NÁM. 8, PSČ 729 30		
NÁZEV STAVBY:				REKONSTRUKCE VODOVODU A KANALIZACE UL. VÍTKOVICKÁ D. DOKUMENTACE OBJEKTŮ A TECHNICKÝCH A TECHNOLOGICKÝCH ZAŘÍZENÍ		FORMÁT: 2xA4
ČÁST PD:				1002.1 PŘEPOJENÍ KANALIZAČNÍCH PŘÍPOJEK		MĚŘITKO: 1:50
OBSAH:				PŘÍČNÝ ŘEZ V BLÍZKOSTI STÁVAJÍCÍHO STROMU		DRUH: DPS*
						DATUM: 02/2025
						ČÁST: D.
						143.06