

PODÉLNÝ PROFIL OSOU JÍZDNÍHO PRUHU
M 1:1000/100
Km 0,00000 - Km 0,19265

SKLONOVÉ POMĚRY:

ZMĚNA PŘÍČNÉHO
SKLONU:


KÓTY NIVELETY


KÓTY TERÉNU

STANIČENÍ

VZDÁLENOST PŘ. ŘEZŮ:

SMĚROVÉ POMĚRY:

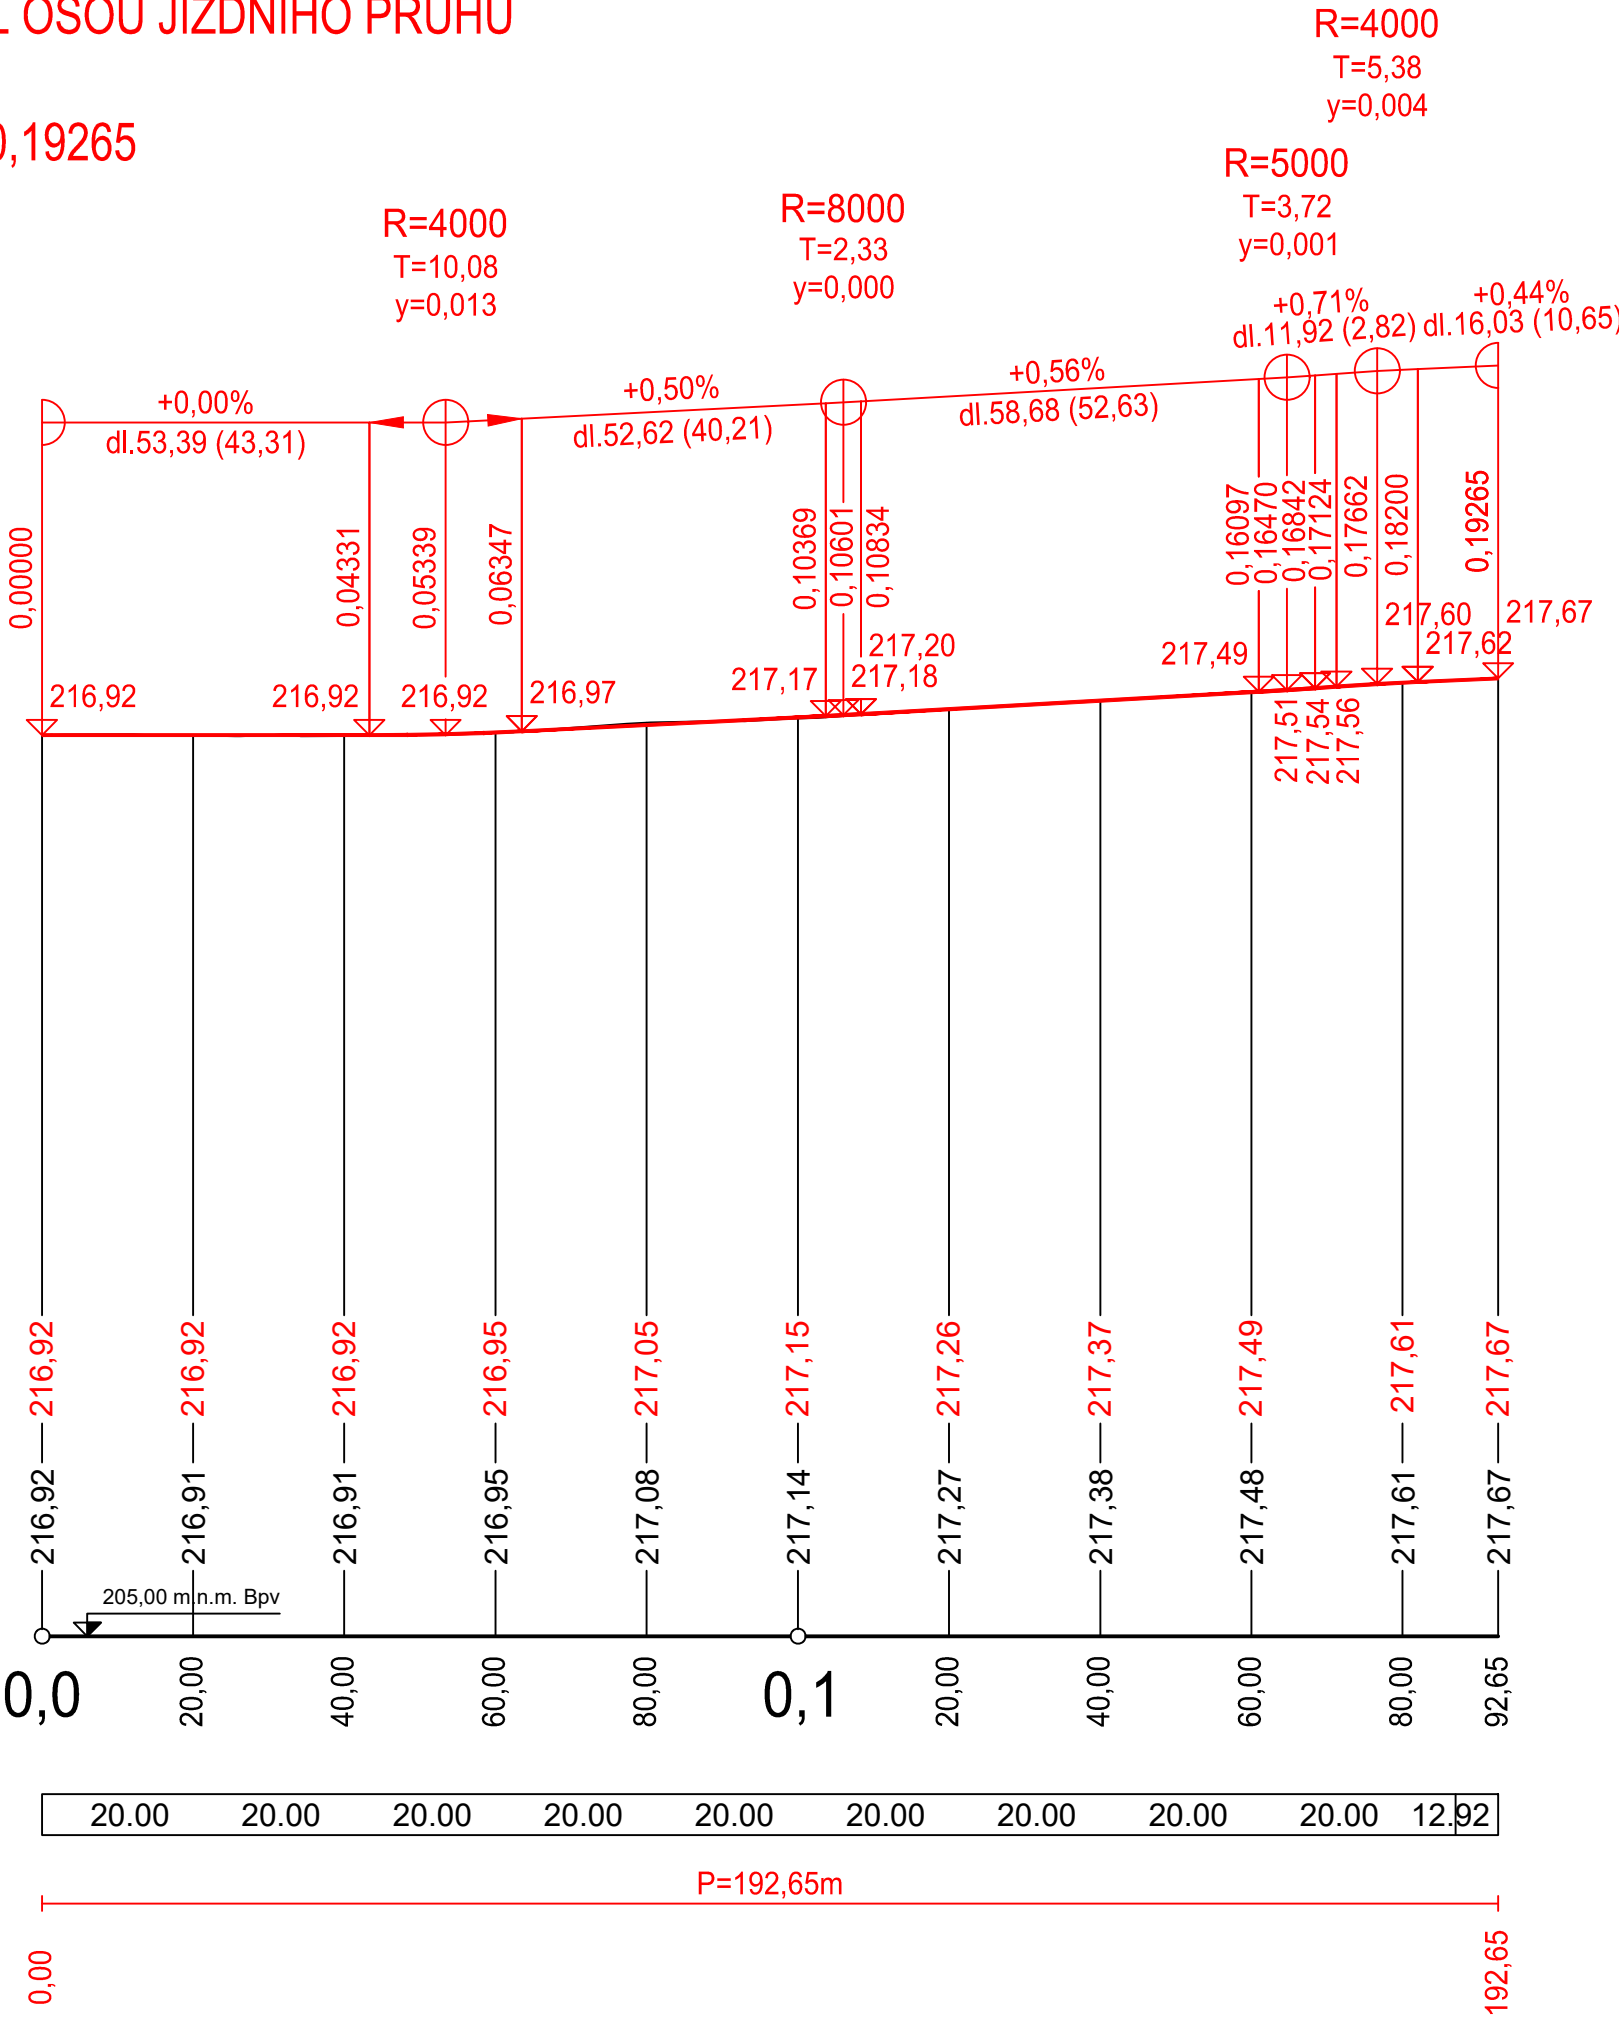

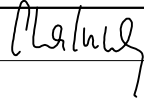ZMĚNA:	C.		PROVEDL:		DATUM:		PODPIS:	
	B.							
	A.							
BĀŇSKĚ PROJEKTY OSTRAVA s.r.o. <small>VÍTKOVICKÁ 3108/11, 702 00 OSTRAVA IČ: 60792841</small>			HIP:	ING.J.CHALUPA		HOP Č.AUT.		
			PROJEKTANT:	ING.J.TALÁŠEK Ph.D.				
			KRESLIL:	ING.J.TALÁŠEK Ph.D.				
STAVEBNÍK:			STATUTÁRNÍ MĚSTO OSTRAVA PROKEŠOVO NÁM. 8, PSČ 729 30					
NÁZEV STAVBY: REKONSTRUKCE VODOVODU A KANALIZACE UL. VÍTKOVICKÁ ČÁST DOKUMENTACE: D. DOKUMENTACE OBJEKTŮ A TECHNICKÝCH A TECHNOLOGICKÝCH ZAŘÍZENÍ STAVEBNÍ OBJEKT: 1003 OPRAVA KOMUNIKACE OBSAH: PODÉLNÝ PROFIL OSOU JÍZDNÍHO PRUHU						FORMÁT: 3xA4		
						MĚŘÍTKO: 1:1000/100		
						DRUH: DPS		
						DATUM: 08/2025		
						ČÁST: D.		
						145.03		