
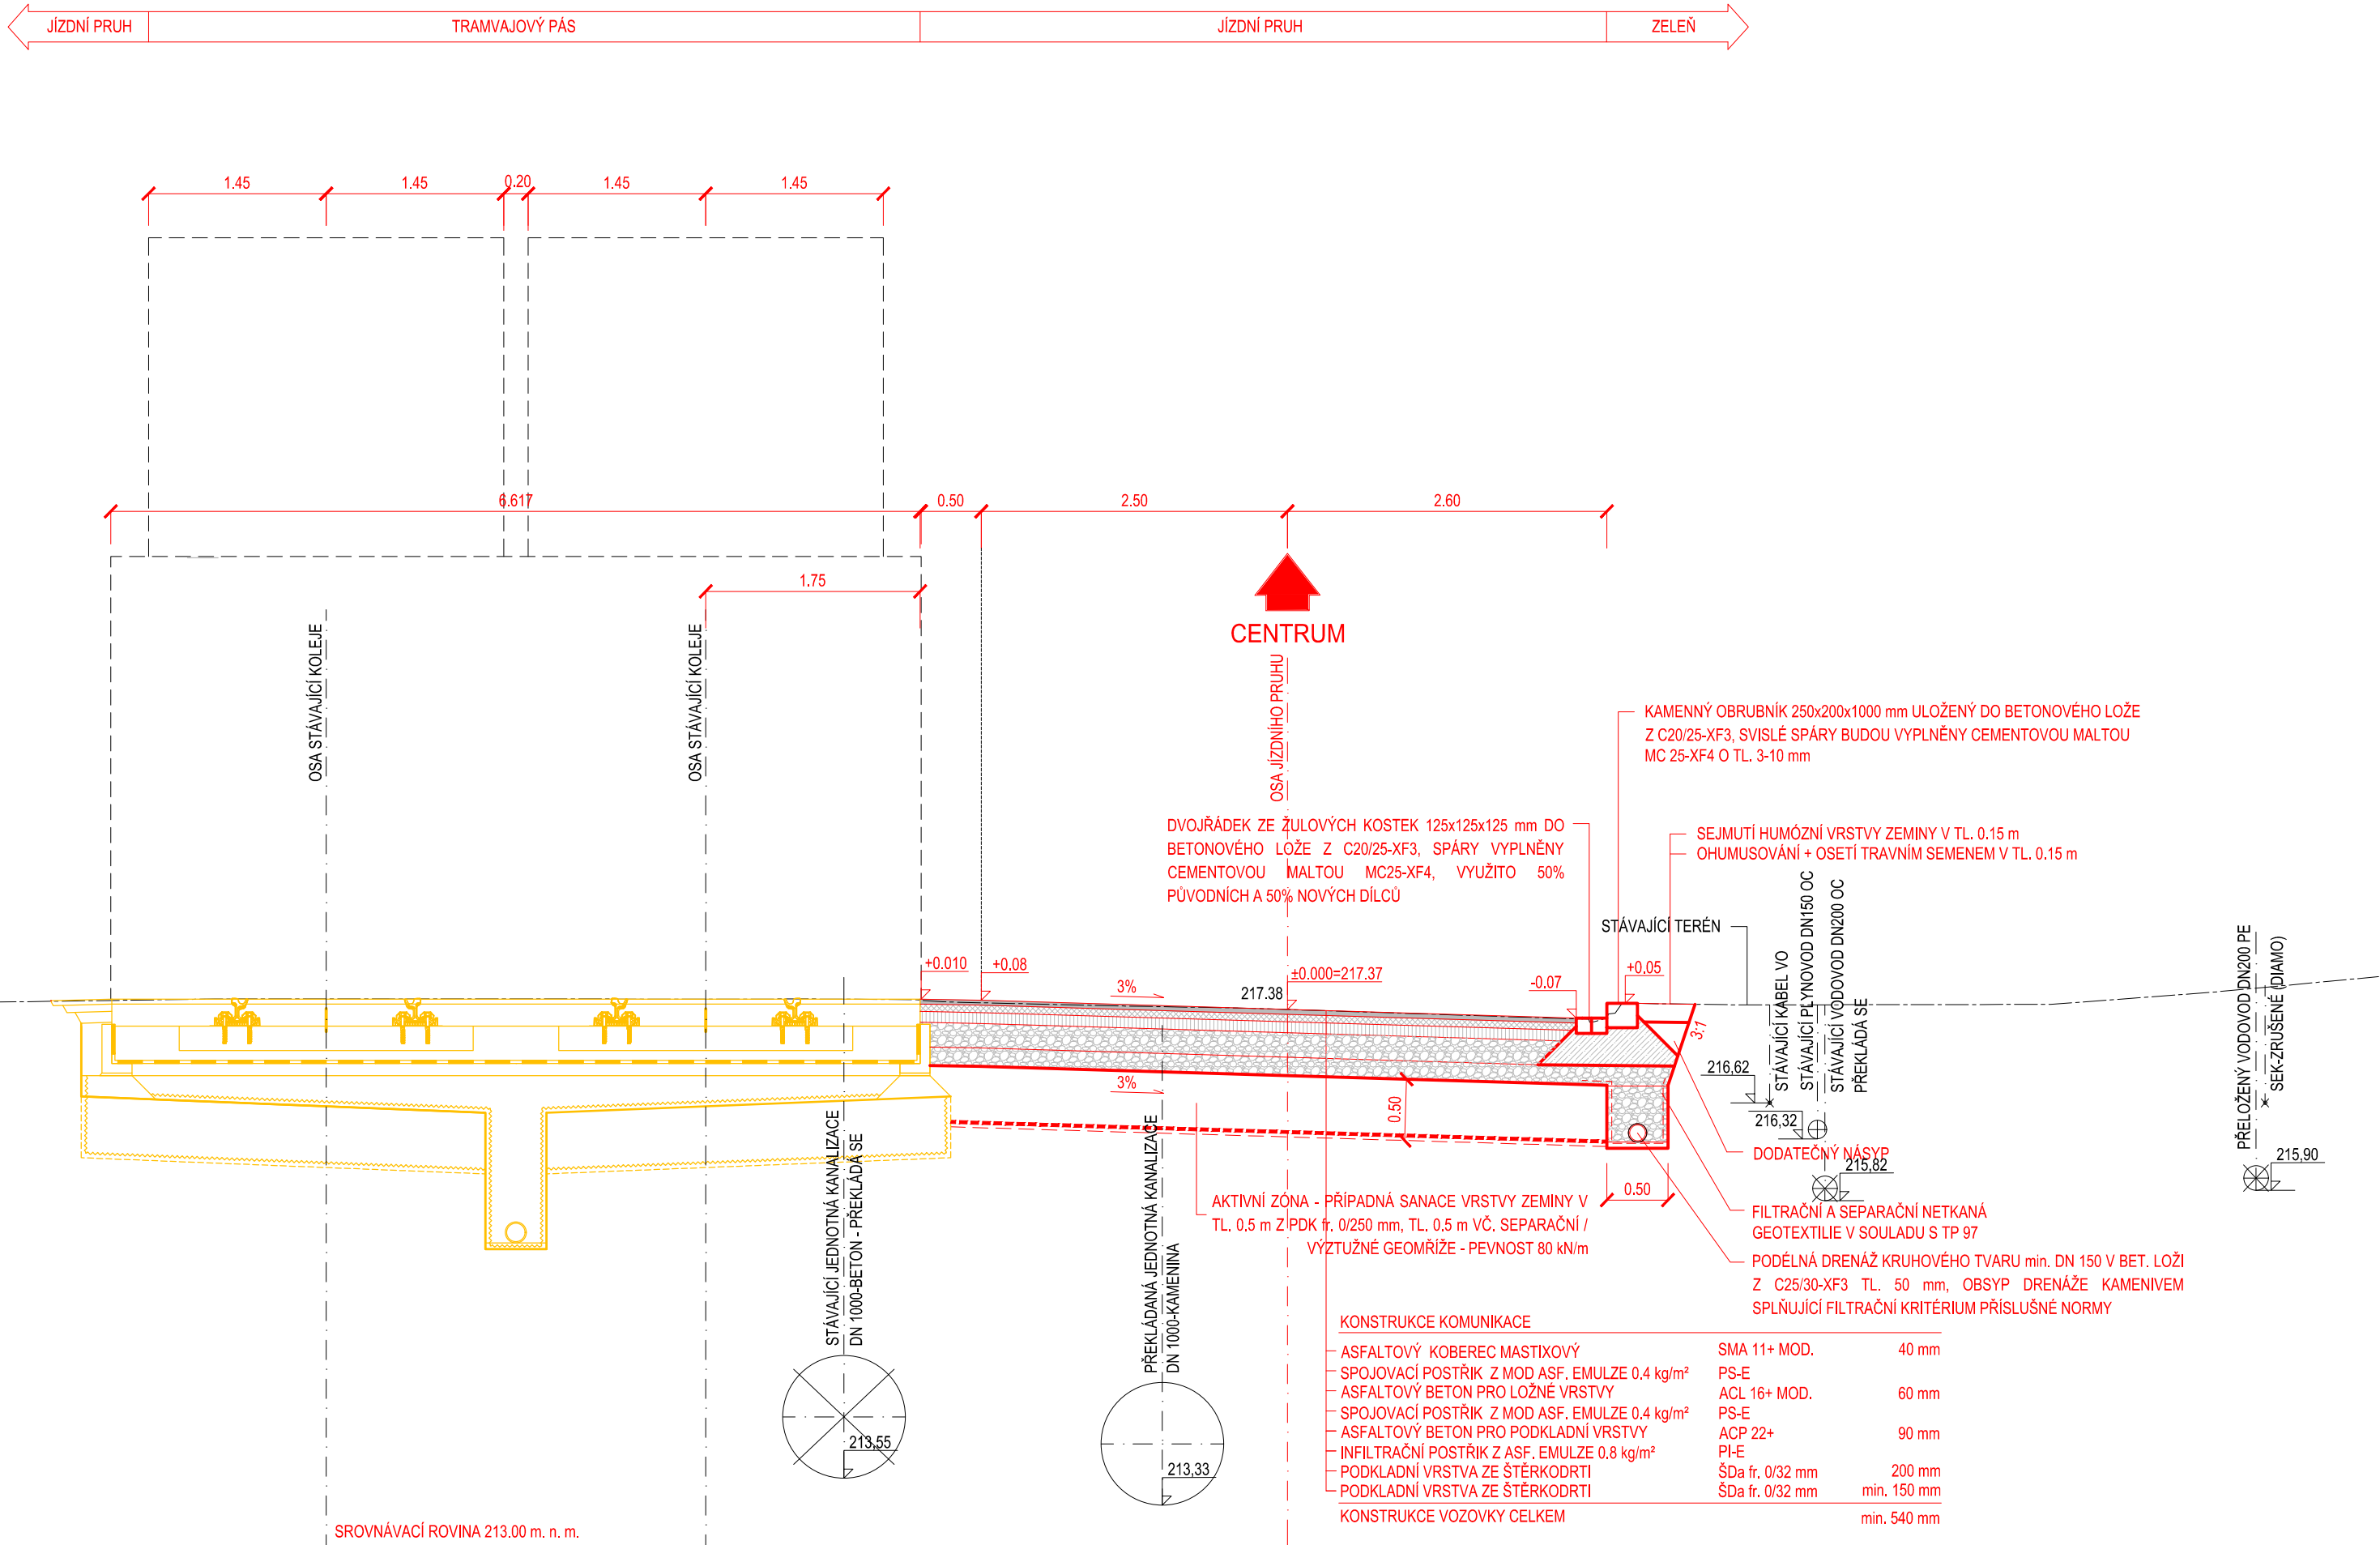


VZOROVÝ PŘÍČNÝ ŘEZ KOMUNIKACÍ V KM 0.140 000  
M 1:50

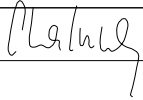

ZMĚNA:	C.		PROVEDL:		DATUM:		PODPIS:	
	B.							
	A.							
BÁŇSKÉ PROJEKTY OSTRAVA s.r.o. VÍTKOVICKÁ 3108/11, 702 00 OSTRAVA IČ: 60792841			HIP:	ING.J.CHALUPA		HOP Č.AUT.		
			PROJEKTANT:	ING.J.TALÁŠEK Ph.D.				
			KRESLIL:	ING.J.TALÁŠEK Ph.D.				
STAVEBNÍK:			STATUTÁRNÍ MĚSTO OSTRAVA PROKEŠOVO NÁM. 8, PSČ 729 30					
NÁZEV STAVBY: REKONSTRUKCE VODOVODU A KANALIZACE UL. VÍTKOVICKÁ ČÁST DOKUMENTACE: D. DOKUMENTACE OBJEKTŮ A TECHNICKÝCH A TECHNOLOGICKÝCH ZAŘÍZENÍ STAVEBNÍ OBJEKT: 1003 OPRAVA KOMUNIKACE  OBSAH: VZOROVÝ PŘÍČNÝ ŘEZ			FORMÁT: 3xA4					
			MĚŘÍTKO: 1:50					
			DRUH: DPS					
			DATUM: 08/2025					
			ČÁST: D.					
			145.04					