



C.1 SITUAČNÍ VÝKRES ŠIRŠÍCH VZTAHŮ

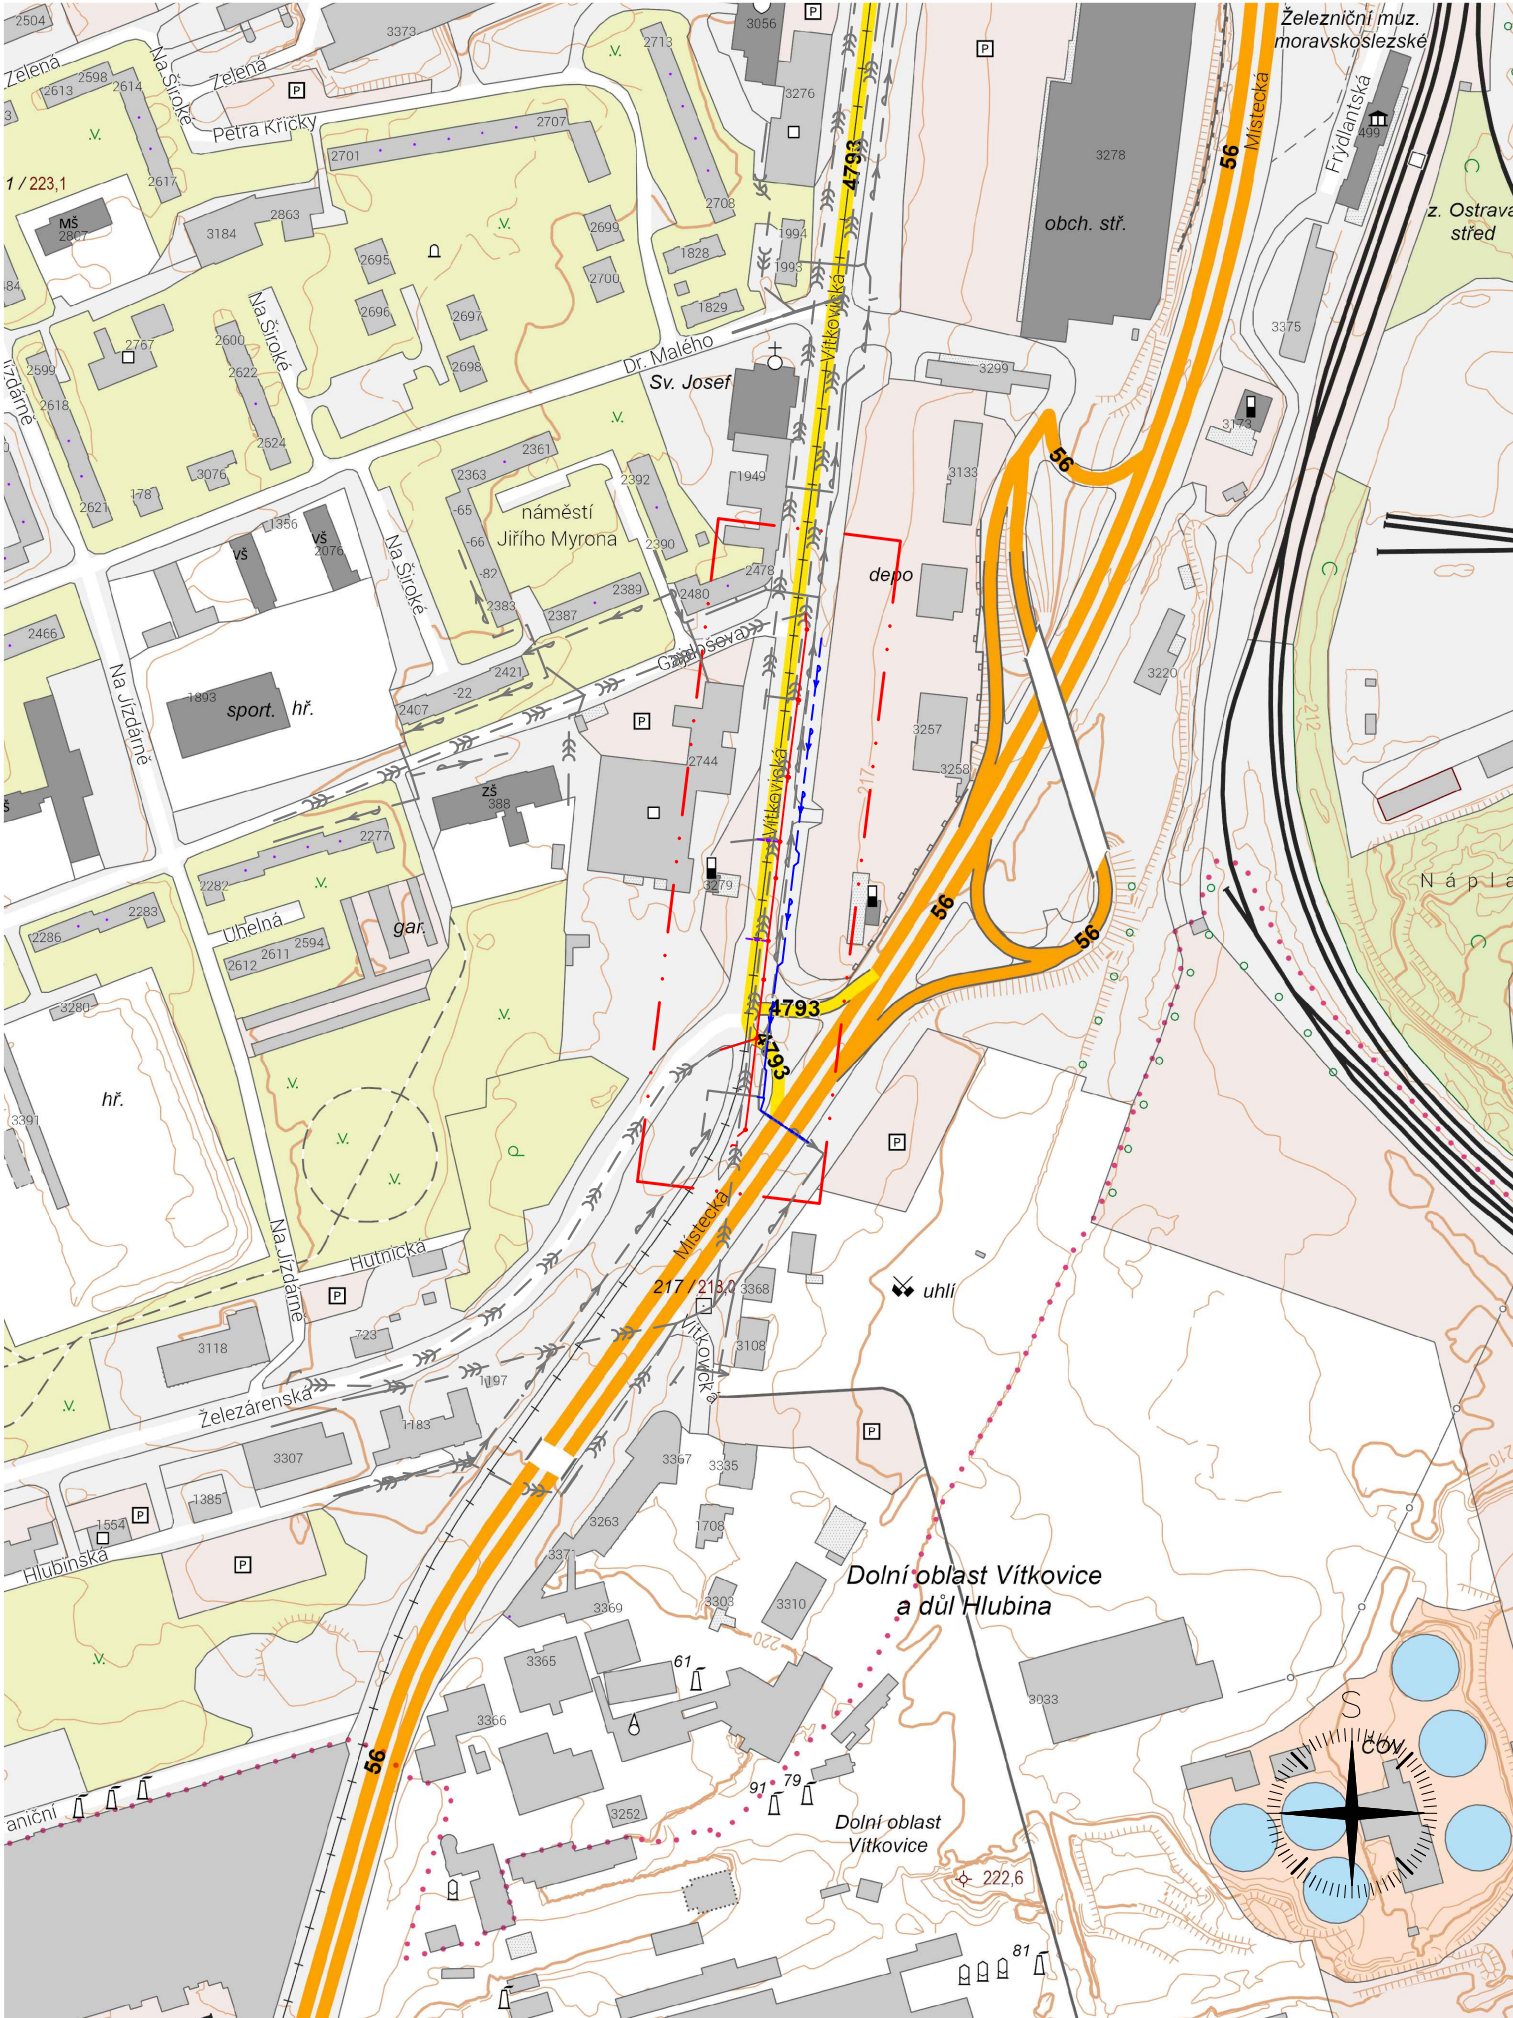

PŘEHLEDOVÁ MAPA

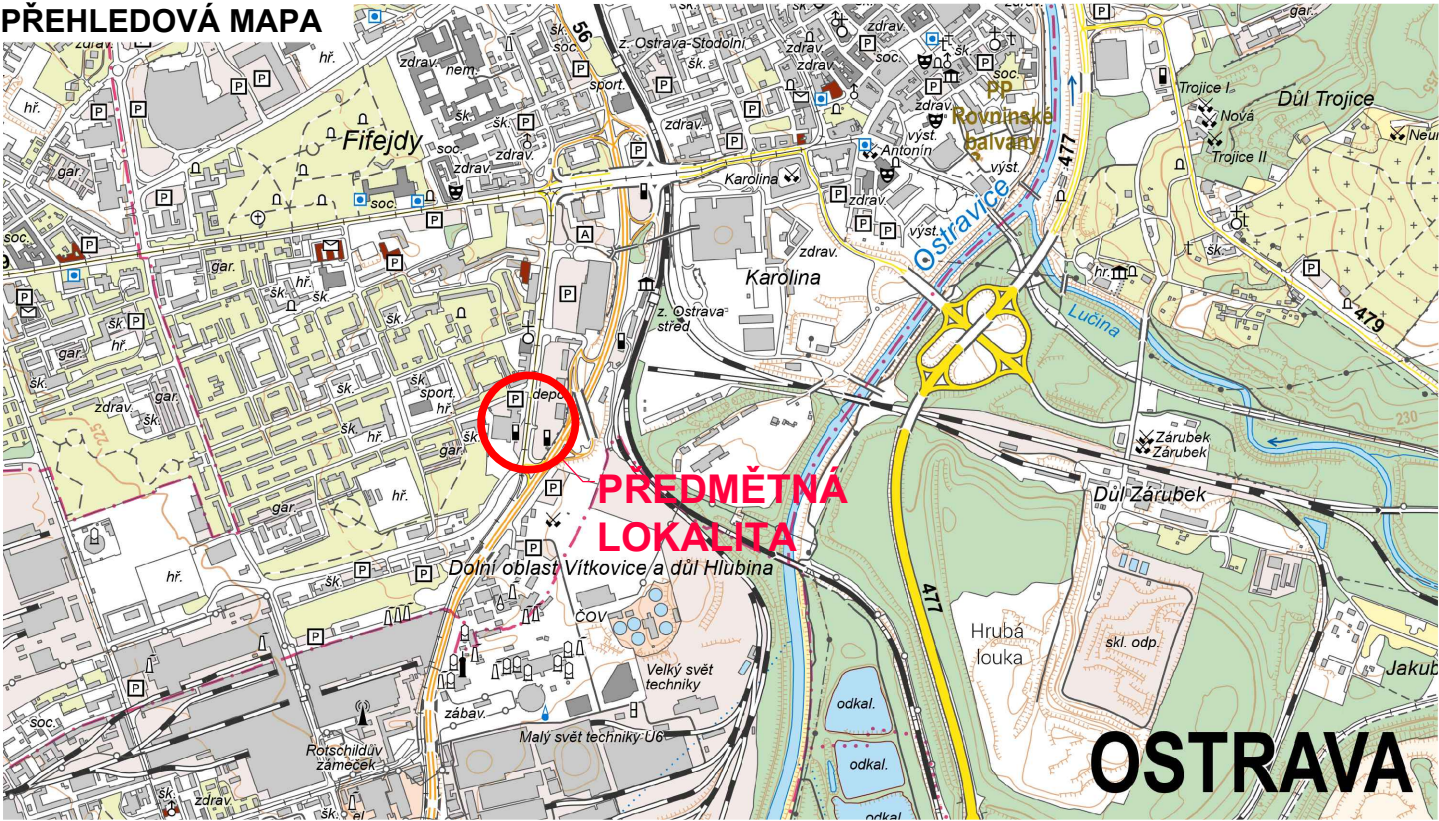

LEGENDA

--- HRANICE PŘEDMĚTNÉHO ÚZEMÍ

STÁVAJÍCÍ INFRASTRUKTURA

--- VODOVODNÍ ŘAD

--- JEDNOTNÁ KANALIZACE

NAVRHOVANÁ INFRASTRUKTURA


--- VODOVOD (PITNÍ VODA)

--- JEDNOTNÁ KANALIZACE

POZNÁMKY

- STÁVAJÍCÍ PODZEMNÍ SÍŤ BYLY PŘEKRESLENY PODLE PODKLADŮ JEDNOTLIVÝCH SPRÁVCŮ A NEBO NA ZÁKLADĚ JEJICH VYTÝČENÍ V TERÉNU, A TO S ODPOVÍDAJÍCÍ PŘESNOSTÍ VYTÝČENÍ A NA ZÁKLADĚ PROVEDENÝCH PRŮZKUMŮ.
- UVEDENÉ TRASY STÁVAJÍCÍCH SÍTÍ ODPOVÍDAJÍ STAVU K 09/2023
- PODKLAD Z KATASTRÁLNÍ MAPY JE K AKTUÁLNÍMU DATU 09/2023
- SOUŘADNICOVÝ SYSTÉM S-JTSK, VÝŠKOVÝ SYSTÉM Bp
- ROZSAH A OBSAH DOKUMENTACE BOURACÍCH PRACÍ DLE PŘÍLOHY Č. 15 K VYHLÁŠCE Č. 499/2006 SB. NÁLEŽITOSTI DOKUMENTACE BOURACÍCH PRACÍ

PARÉ Č.

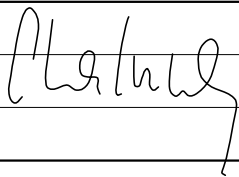ZMĚNA:	C.	PROVEDL:		DATUM:		PODPIS:	
	B.						
	A.						
BAŇSKÉ PROJEKTY OSTRAVA a.s. VÍTKOVICKÁ 3108/11, 702 00 OSTRAVA IČ: 60792841		HIP:	ING.J.CHALUPA		HOP Č.AUT.		
		PROJEKTANT:	ING.J.CHALUPA				
		KRESLIL:	ING.D.NAVRÁTILOVÁ				
		STAVEBNÍK:		STATUTÁRNÍ MĚSTO OSTRAVA PROKEŠOVO NÁMĚSTÍ 1803/8, 729 30 OSTRAVA			
NÁZEV STAVBY: REKONSTRUKCE VODOVODU A KANALIZACE UL.VÍTKOVICKÁ ČÁST DOKUMENTACE: C. SITUAČNÍ VÝKRESY STAVEBNÍ OBJEKT: IO 04 BOURACÍ PRÁCE OBSAH: C.1 SITUAČNÍ VÝKRES ŠIRŠÍCH VZTAHŮ					FORMÁT: 2x4		
					MĚŘÍTKO: 1: 4000		
					DRUH: DBP*		
					DATUM: 06/2024		
					ČÁST: C.		
			3.1				