
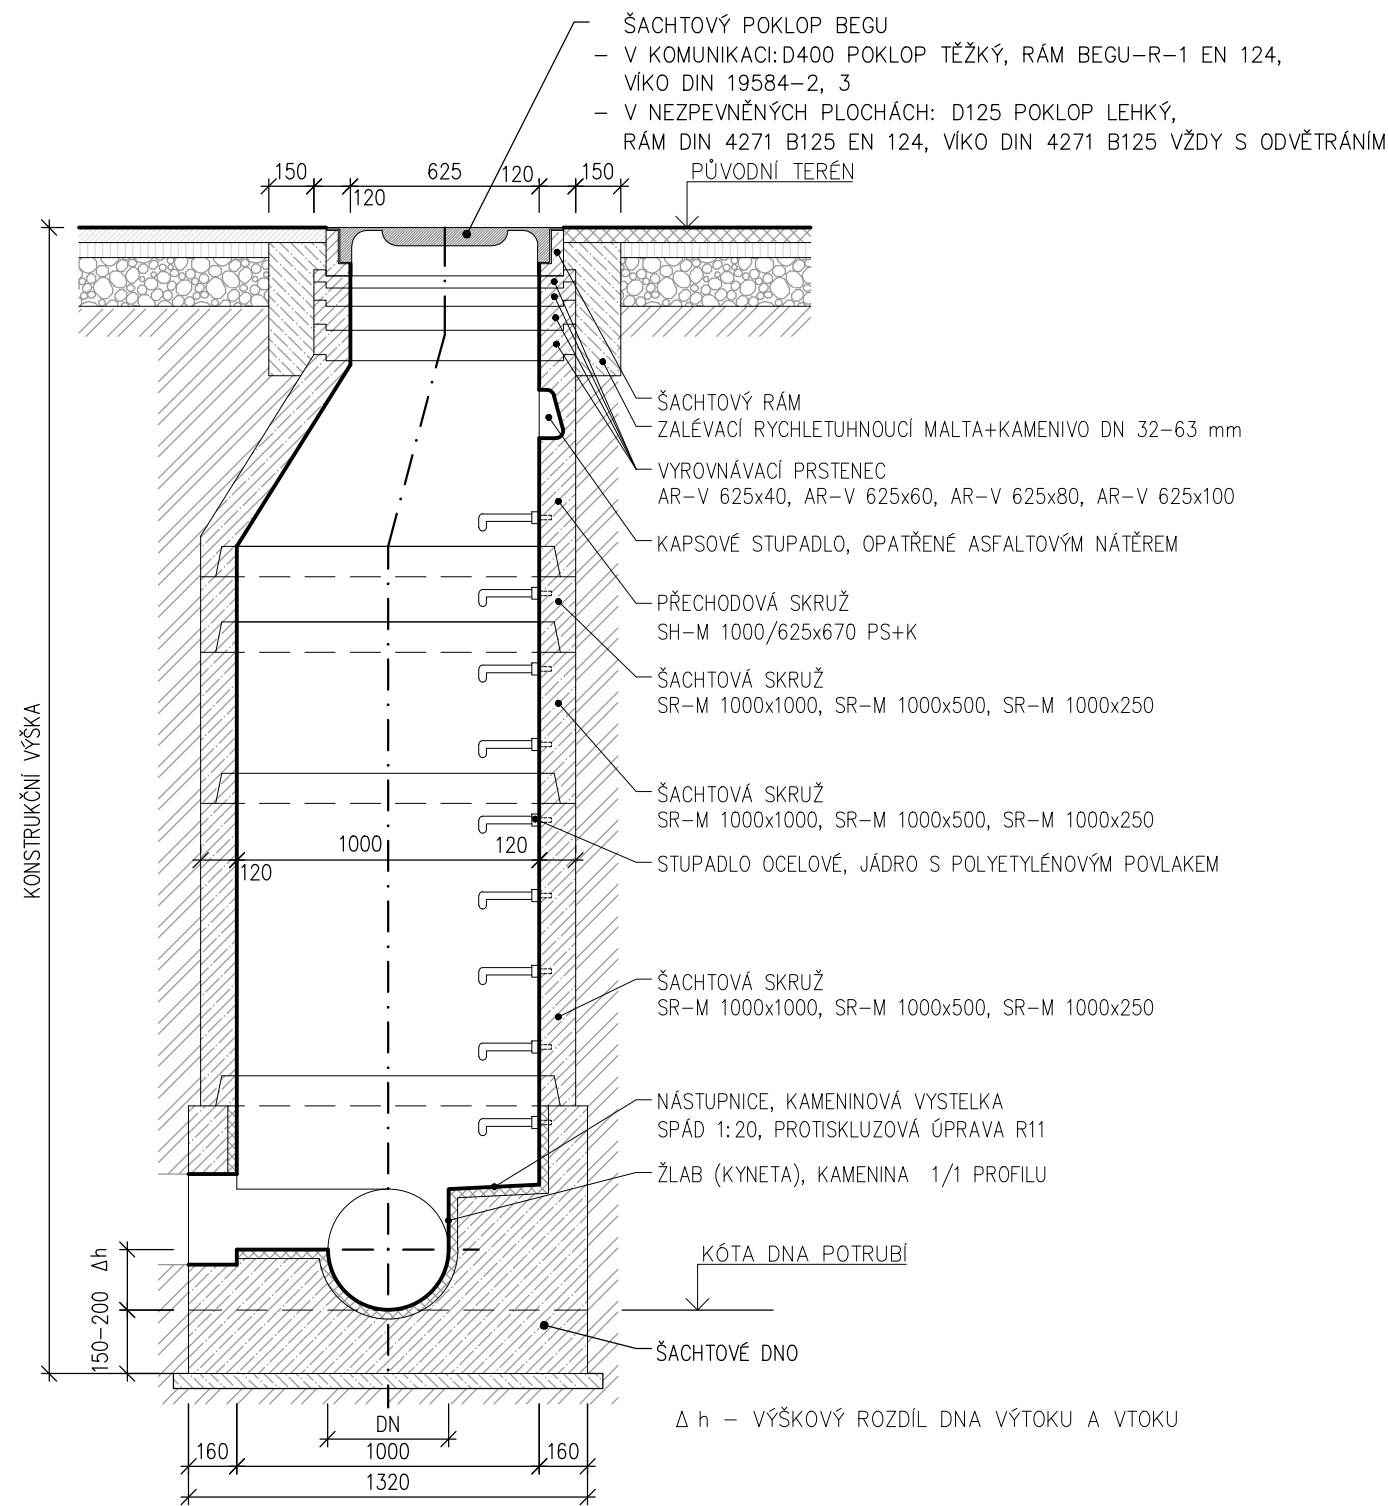


PREFABRIKOVANÁ ŠACHTA DN1000 S KONUSEM DLE ČSN 1917
PRO POTRUBÍ DN 250 - DN 400

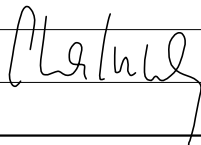

LEGENDA MATERIÁLŮ

	BETONOVÝ PREFABRIKÁT		KAMENINOVÁ VYSTÝLKA
	ROSTLÝ TERÉN		PROSTÝ BETON
	ŠTĚRKOPÍSKOVÝ PODSYP		

ZMĚNA:	C.				PROVEDL:		DATUM:		PODPIS:	
	B.									
	A.									
BÁŇSKÉ PROJEKTY OSTRAVA a.s. <small>VÍTKOVICKÁ 3108/11, 702 00 OSTRAVA IČ: 60792841</small>		HIP:	ING.J.CHALUPA		HOP Č.AUT. ING.NAVRÁTILOVÁ 1104254					
		PROJEKTANT:	ING.J.CHALUPA							
		KRESLIL:	ING.J.CHALUPA							
STAVEBNÍK:		STATUTÁRNÍ MĚSTO OSTRAVA PROKEŠOVO NÁM. 8, PSČ 729 30								
NÁZEV STAVBY: REKONSTRUKCE VODOVODU A KANALIZACE UL. VÍTKOVICKÁ ČÁST DOKUMENTACE: D. DOKUMENTACE OBJEKTŮ A TECHNICKÝCH A TECHNOLOGICKÝCH ZAŘÍZENÍ STAVEBNÍ OBJEKT: IO 02.1 PŘEPOJENÍ KANALIZAČNÍCH PŘÍPOJEK					FORMÁT: 2xA4					
					MĚŘÍTKO: 1:50					
					DRUH: DPS					
					DATUM: 09/2025					
					ČÁST: D.					
OBSAH:		VZOROVÁ KANALIZAČNÍ ŠACHTA			143.05					