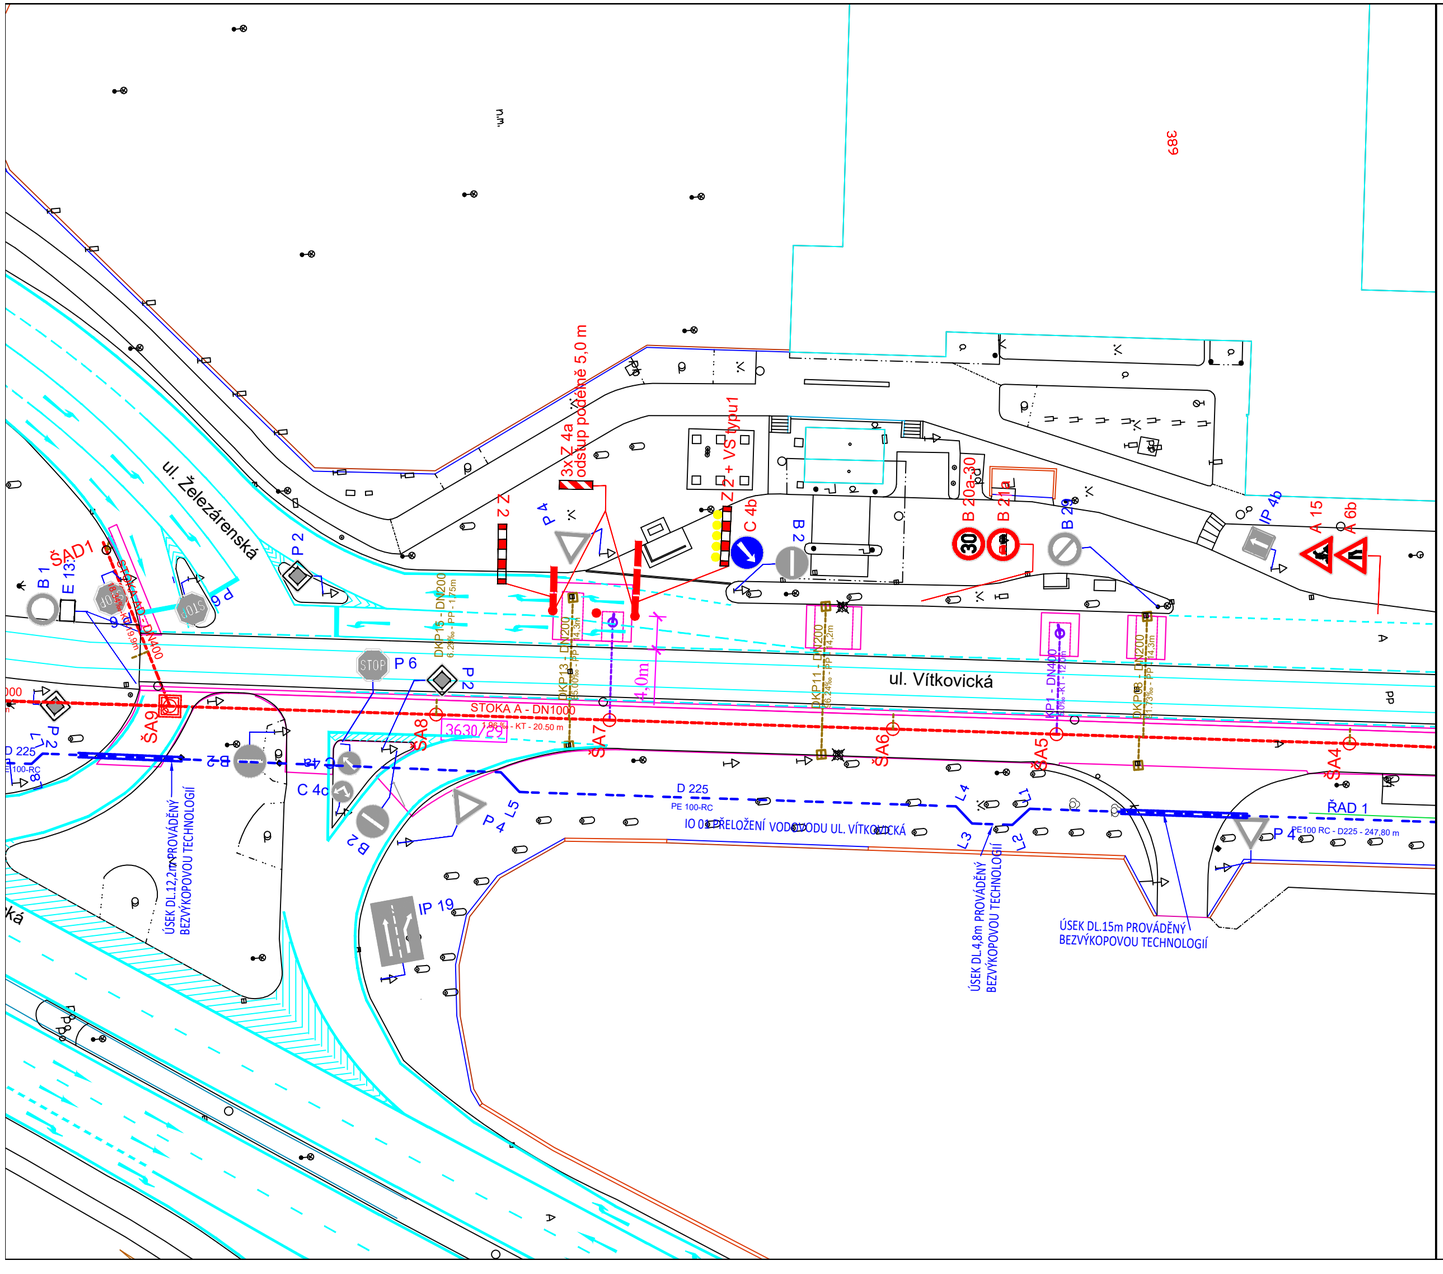

LEGENDA :

- P4 — STÁVAJÍCÍ SVISLÉ DOPRAVNÍ ZNAČENÍ
- A 15 — NAVRŽENÉ SVISLÉ PŘECHODNÉ DOPRAVNÍ ZNAČENÍ
- P4 — ZRUŠENÉ SVISLÉ DOPRAVNÍ ZNAČENÍ
- STÁVAJÍCÍ VODOROVNÉ DOPRAVNÍ ZNAČENÍ
- PŘELOŽKA KANALIZACE
- PŘELOŽKA VODOVODU

POZNÁMKA :

STÁVAJÍCÍ DOPRAVNÍ ZNAČENÍ JE ZAKRESLENO V ROZSAHU NUTNÉM PRO NÁVRH.

Zodp. projektant	JIŘÍ BŘENEK		Jiří Břenek projektová činnost Na Obecní 1528/10, 700 30 Ostrava-Hrabůvka IČ : 11550937 tel.: 737331962
Vypracoval	JIŘÍ BŘENEK		
Kreslil	JIŘÍ BŘENEK		
Kontrola	JIŘÍ BŘENEK		
Akce : REKONSTRUKCE VODOVODU A KANALIZACE UL. VÍTKOVICKÁ PŘECHODNÉ DOPRAVNÍ ZNAČENÍ			*Stavebník :* Statutární město Ostrava
Příloha : Ul. Vítkovická - usměrnění provozu, 6. etapa	*Datum*	Říjen, 2024	*Číslo výkresu* 7
	Měřítko	1 : 500	
	Účel	-	
	Archivní číslo	260/2024	