




PREFABRIKOVANÁ ŠACHTA DN1500 DLE ČSN EN 1917
PRO POTRUBÍ DN 1000

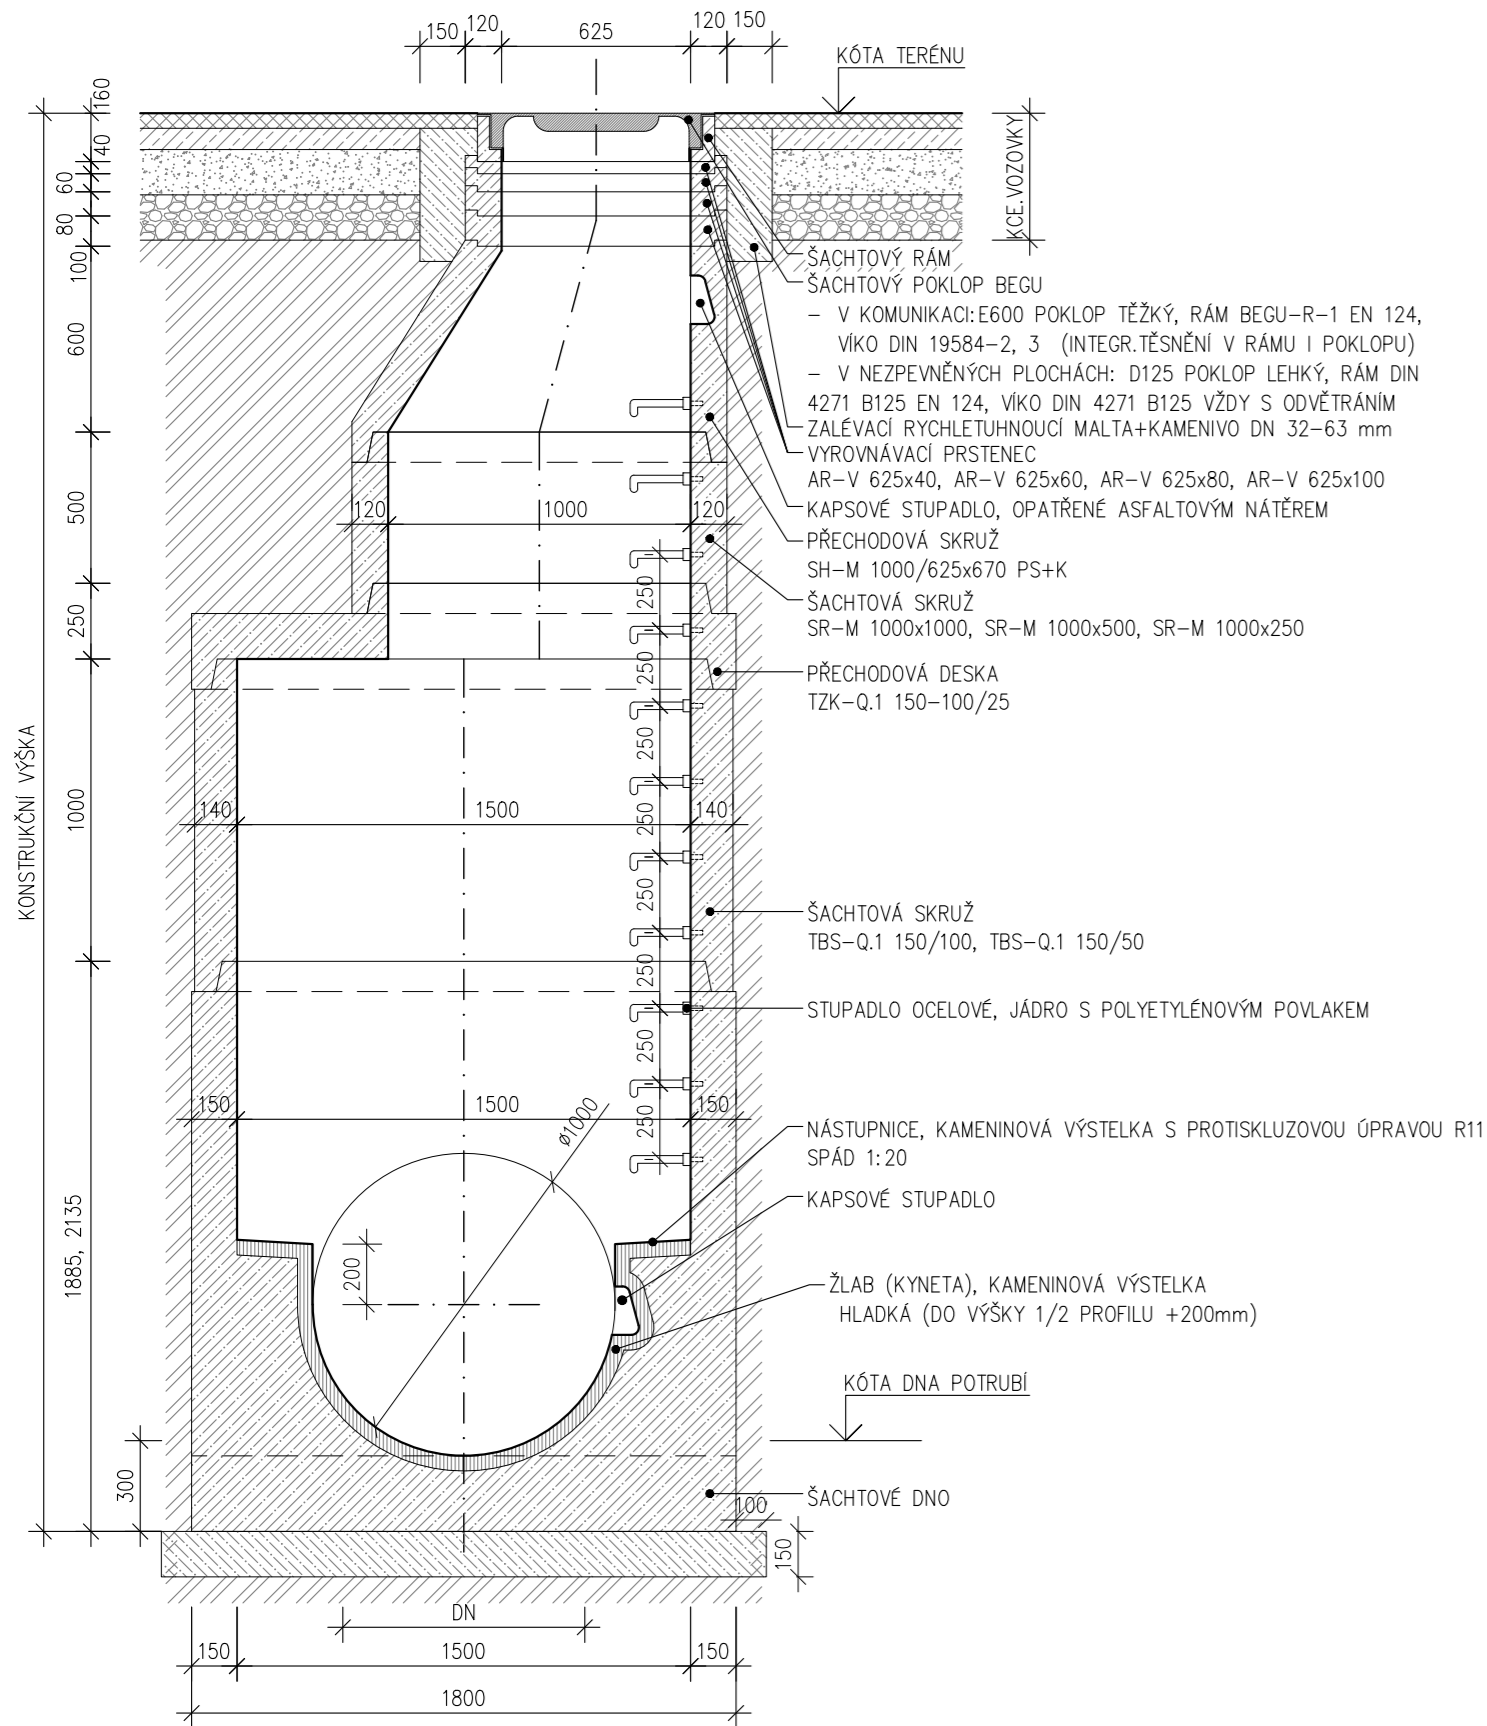

PREFABRIKOVANÁ ŠACHTA DN1200 DLE ČSN EN 1917
PRO POTRUBÍ DN 700 - DN 900

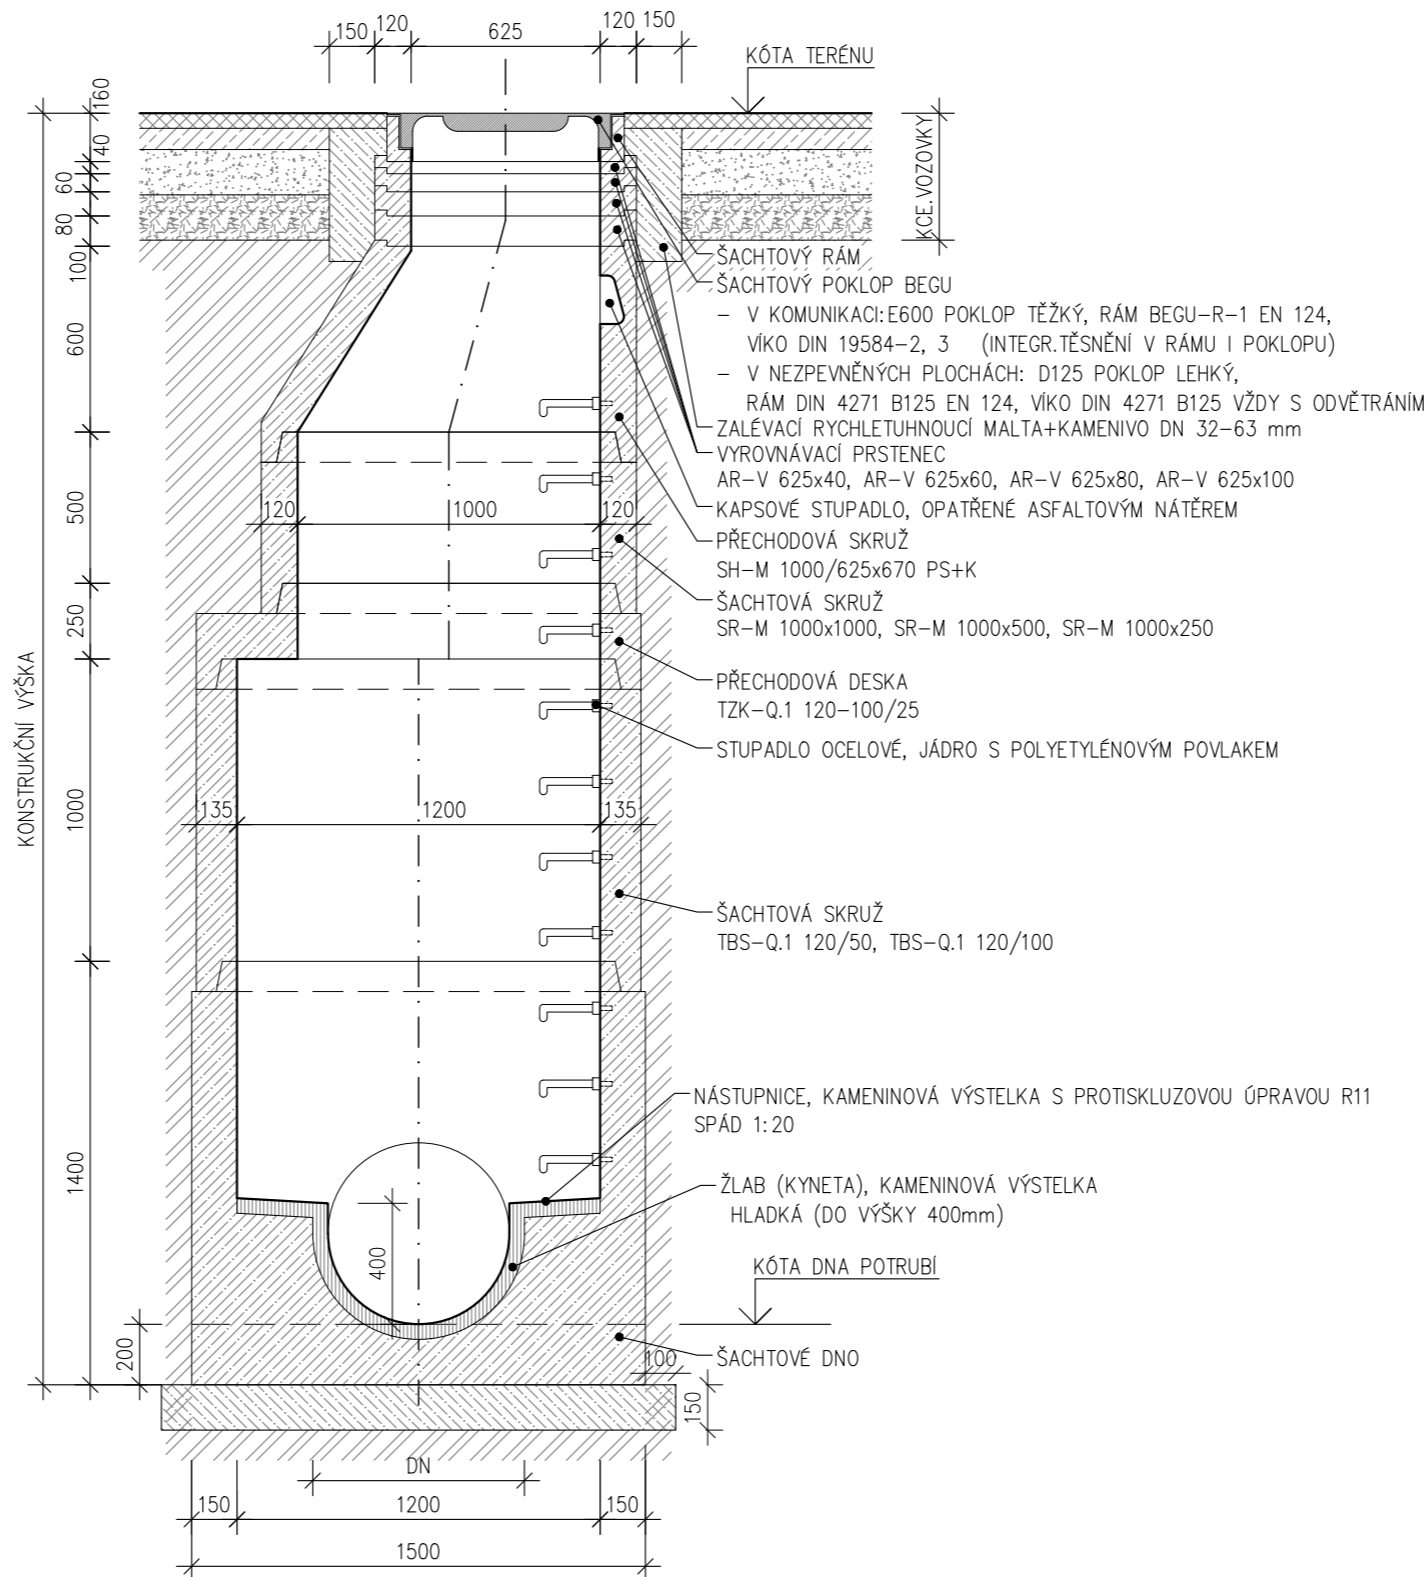

PREFABRIKOVANÁ ŠACHTA DN1000 S KONUSEM DLE ČSN EN 1917
PRO POTRUBÍ DN 250 - DN 600

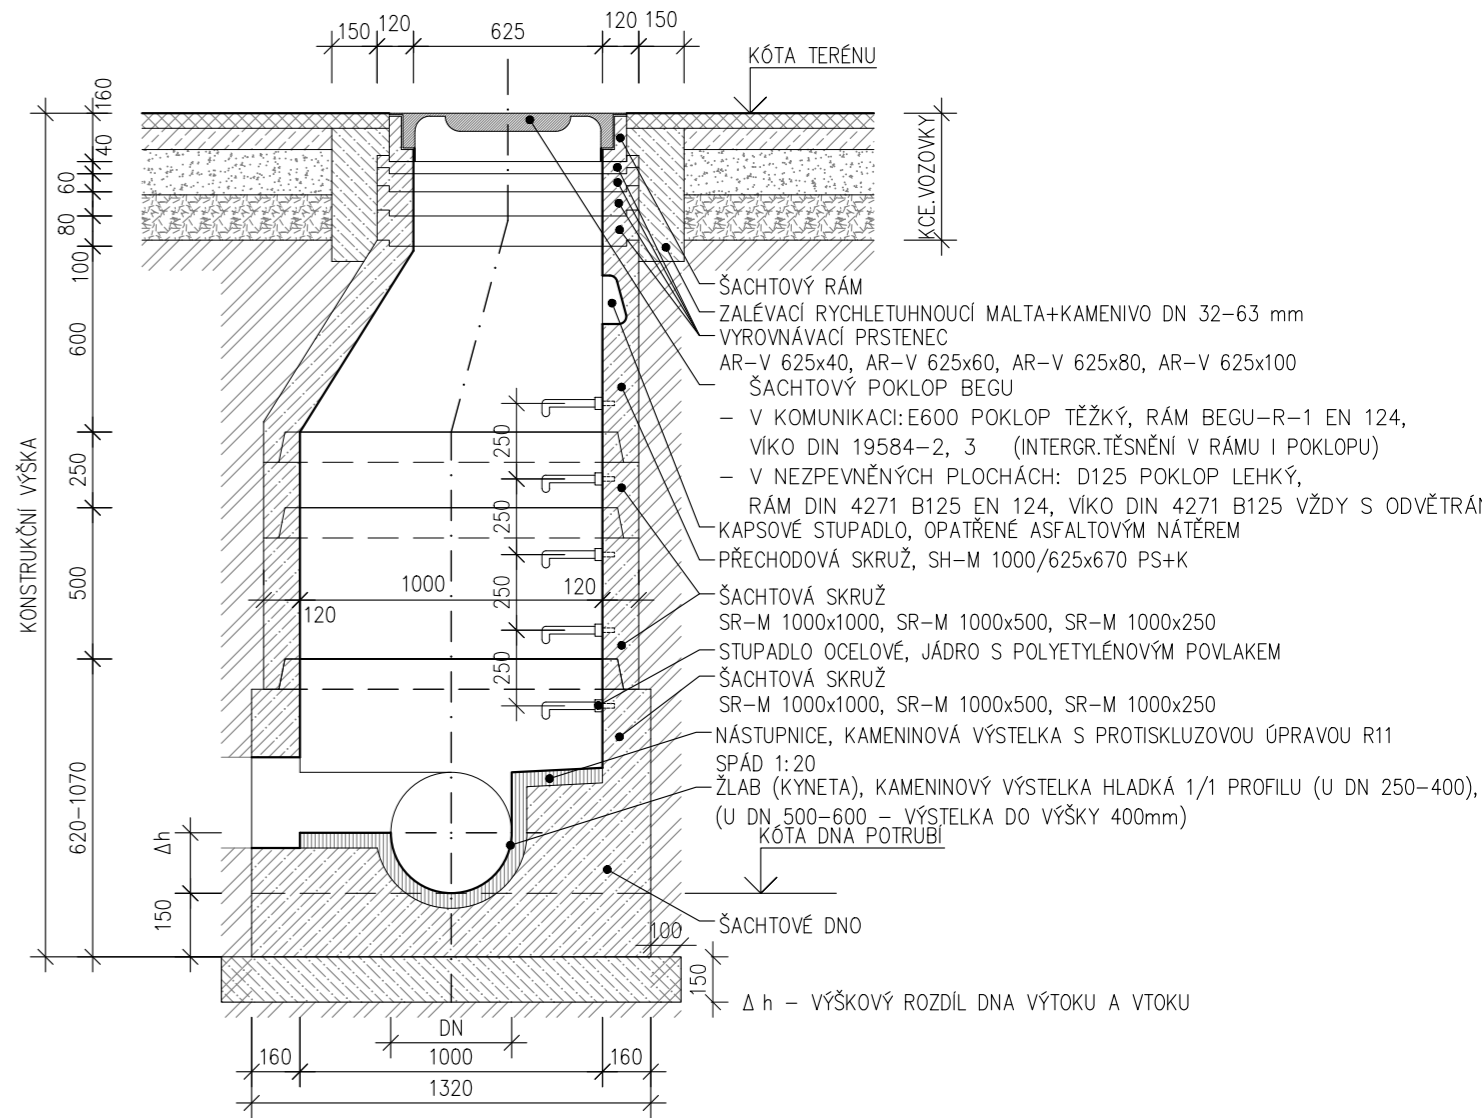

ZMĚNA:	C.	PROVEDL:	DATUM:	PODPIS:
	B.			
	A.			
BAŇSKÉ PROJEKTY OSTRAVA a.s. <small>VÍTKOVICKÁ 3108/11, 702 00 OSTRAVA IČ: 60792841</small>		HIP: PROJEKTANT: KRESLIL:	ING.J.CHALUPA ING.J.CHALUPA ING.J.CHALUPA	HOP Č.AUT. ING.NAVRÁTILOVÁ 1104254
STAVEBNÍK:		STATUTÁRNÍ MĚSTO OSTRAVA PROKEŠOVO NÁM. 8, PSČ 729 30		
NÁZEV STAVBY:		REKONSTRUKCE VODOVODU A KANALIZACE UL. VÍTKOVICKÁ		
ČÁST DOKUMENTACE:		D. DOKUMENTACE OBJEKTŮ A TECHNICKÝCH A TECHNOLOGICKÝCH ZAŘÍZENÍ		
STAVEBNÍ OBJEKT:		1002 PŘELOŽENÍ KANALIZACE V UL.VÍTKOVICKÁ		
OBSAH:		VZOROVÉ KANALIZAČNÍ ŠACHTY		
				FORMÁT: 3xA4 MĚŘITKO: 1:25 DRUH: DPS DATUM: 09/2025 ČÁST: D.
				142.06