


NÍŽE UVEDENÝ VLASTNÍK POZEMKU SOUHLASÍ S UMÍSTĚNÍ, POVOLENÍM A PROVEDENÍM STAVBY NA PŘEDMĚTNÉM POZEMKU

Katastrální území	Parcelní číslo KN	Druh pozemku	Výměra	Číslo LV	Vlastník	Podpis
BÍLAVSKO	125/3	zahrada	108	69	Dřímál Josef, Bílavsko 81, 76861 Bystřice pod Hostýnem	
BÍLAVSKO	126/2	zahrada	92	69	Dřímál Josef, Bílavsko 81, 76861 Bystřice pod Hostýnem	

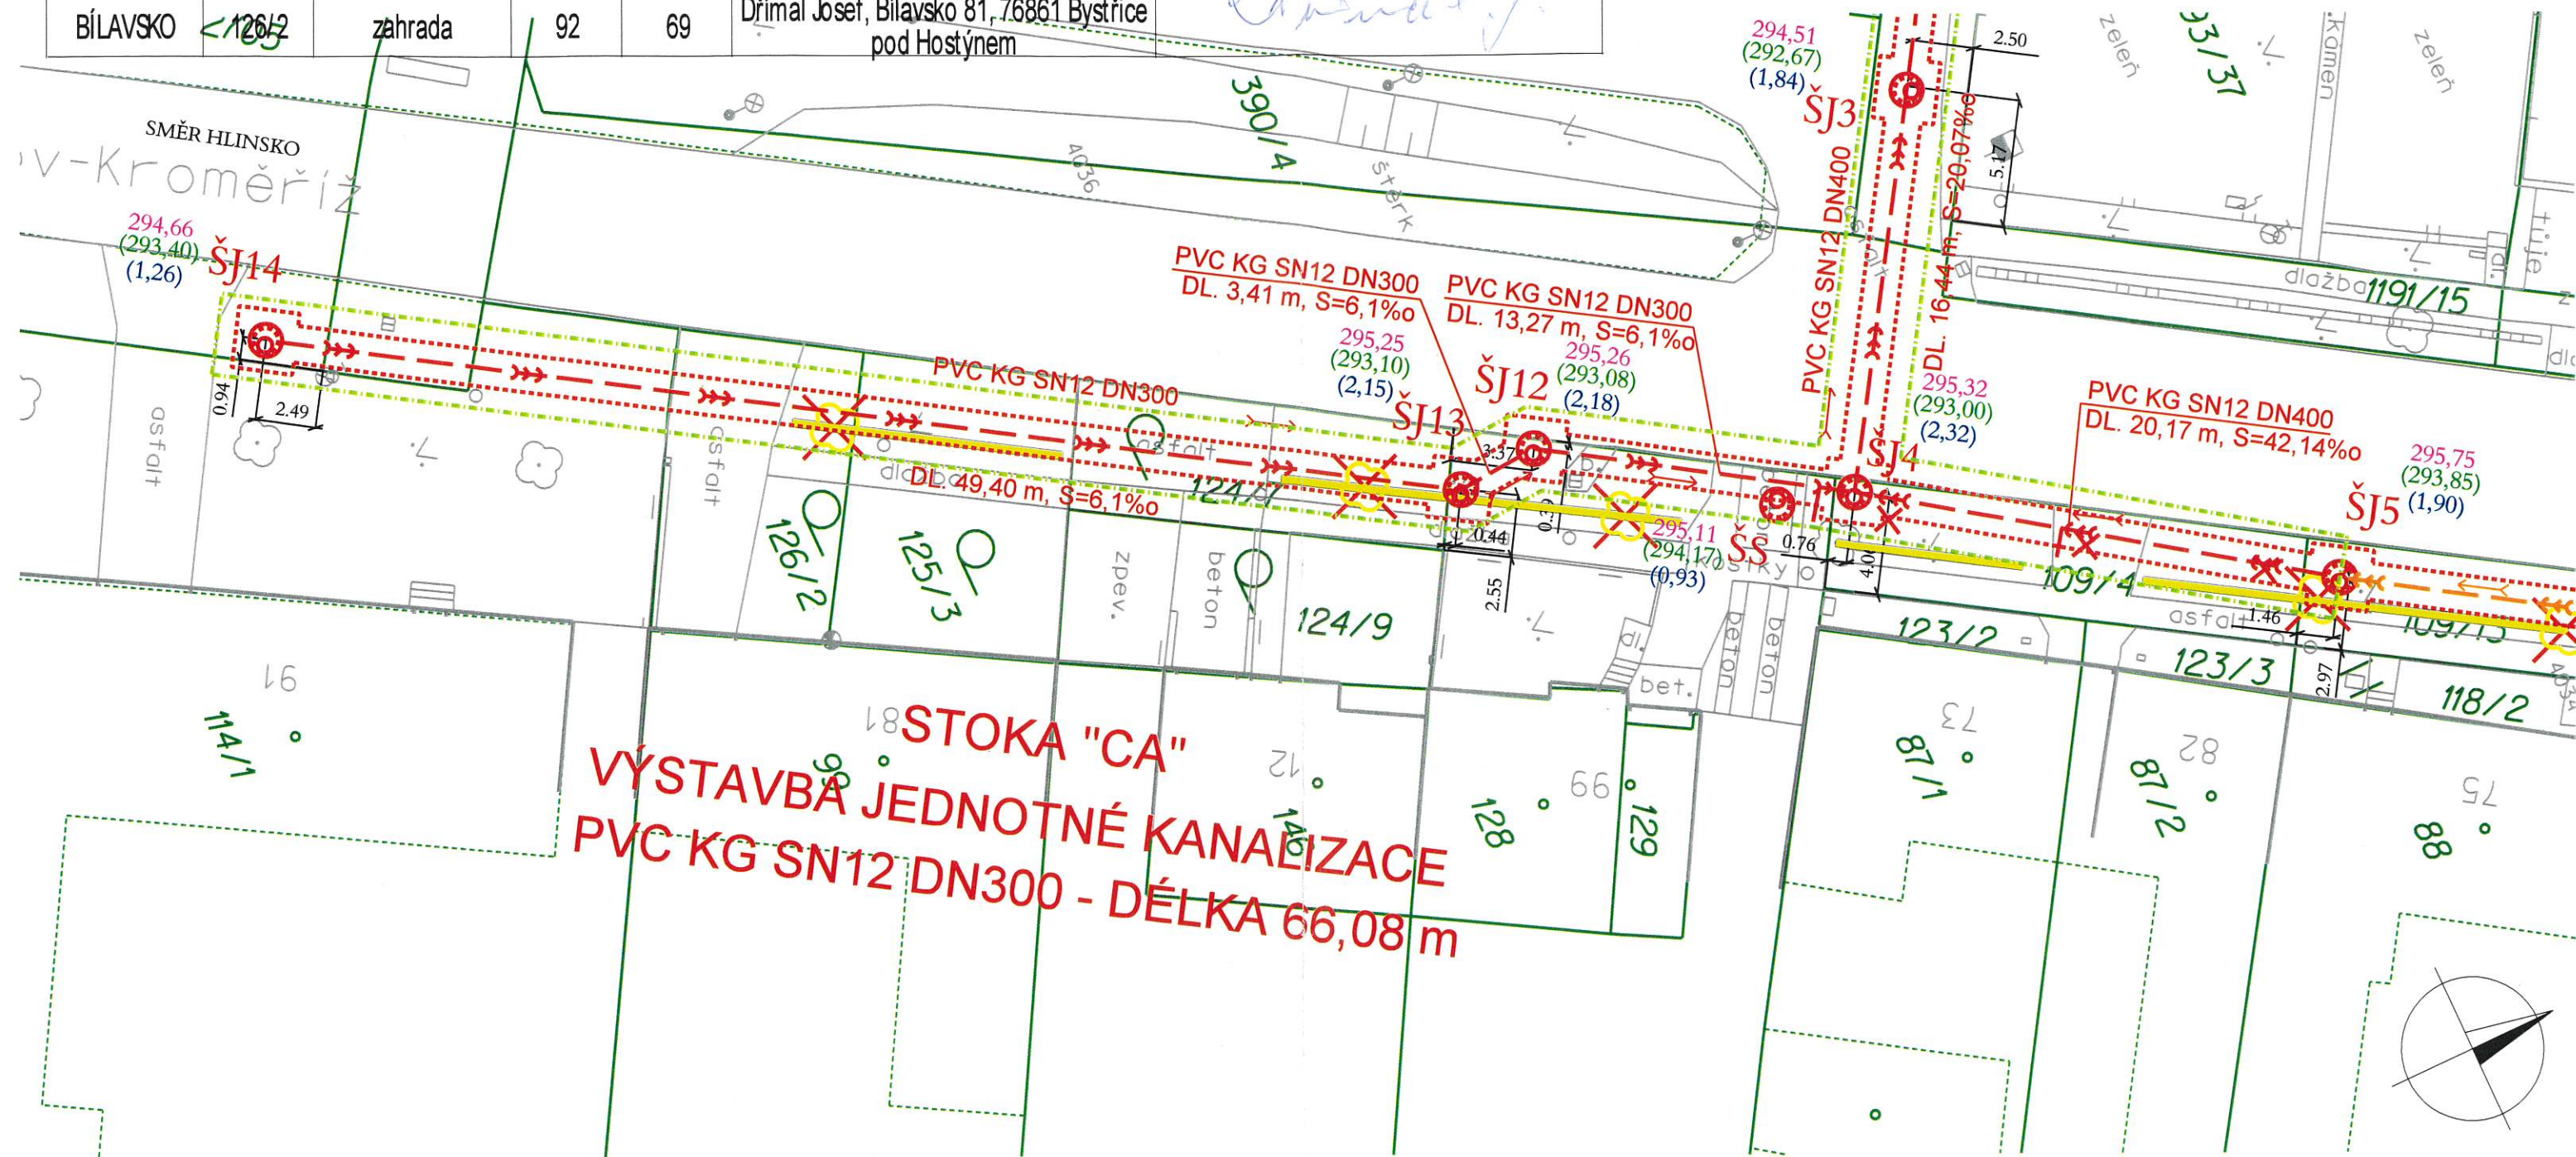

LEGENDA NAVRHOVANÉHO STAVU V RÁMCI TÉTO STAVBY:

- 190,67  
(189,03)  
(1,64)

ŠJ2

REVIZNÍ ŠACHTA BET DN1000
- KÓTA POKLOPU

- KÓTA DNA

- HLOUBKA ŠACHTY
- HRANA OTEVŘENÉHO VÝKOPU
- OCHRANNÉ PÁSMO NOVĚ BUDOVANÁ KANALIZACE
- IO 01 - DOSTAVBA KANALIZACE

✕ ✕

RUŠENÁ KANALIZACE

→ →

NOVĚ BUDOVANÁ KANALIZACE - OTEVŘENÝ VÝKOP

IO 02 - OPRAVA KANALIZACE

→ →

OPRAVOVANÁ KANALIZACE - OTEVŘENÝ VÝKOP

LEGENDA BAREV:

—

OBJEKTY NAVRHOVANÉ V RÁMCI STAVBY

—

POLOHOVIS

—

KATASTRÁLNÍ MAPA

vypracoval	zodpovědný projektant	PROVAKEM s.r.o.		IČ 222 73 182			
Ing. Ondřej Mlčoch	Ing. Ondřej Mlčoch	Svatopluka Čecha 2659/3		tel. +420 737 948 471			
		767 01 Kroměříž		ondrej@provakem.cz			
investor	Město Bystřice pod Hostýnem, Masarykovo nám. 137, 768 61 Bystřice pod Hostýnem						
místo stavby	k.ú. Bílavsko	kraj	Zlínský				
stavba	KANALIZACE BÍLAVSKO PRŮJEZDNÝ ÚSEK - DOBUDOVÁNÍ		datum	03/2025	zak. číslo		
			účel	DSP	část E		
objekt			měřítko	1:250	kopie		
obsah	SITUAČNÍ VÝKRES - SOUHLAS VLASTNÍKA		v. č.	E2			