


NÍŽE UVEDENÝ VLASTNÍK POZEMKU SOUHLASÍ S UMÍSTĚNÍ, POVOLENÍM A PROVEDENÍM STAVBY NA PŘEDMĚTNÉM POZEMKU

Katastrální území	Parcelní číslo KN	Druh pozemku	Výměra	Číslo LV	Vlastník	Podpis
BÍLAVSKO	109/13	ostatní plocha	67	86	SJ Nevařil Josef a Nevařilová Zdenka, Bílavsko 75, 76861 Bystřice pod Hostýnem	

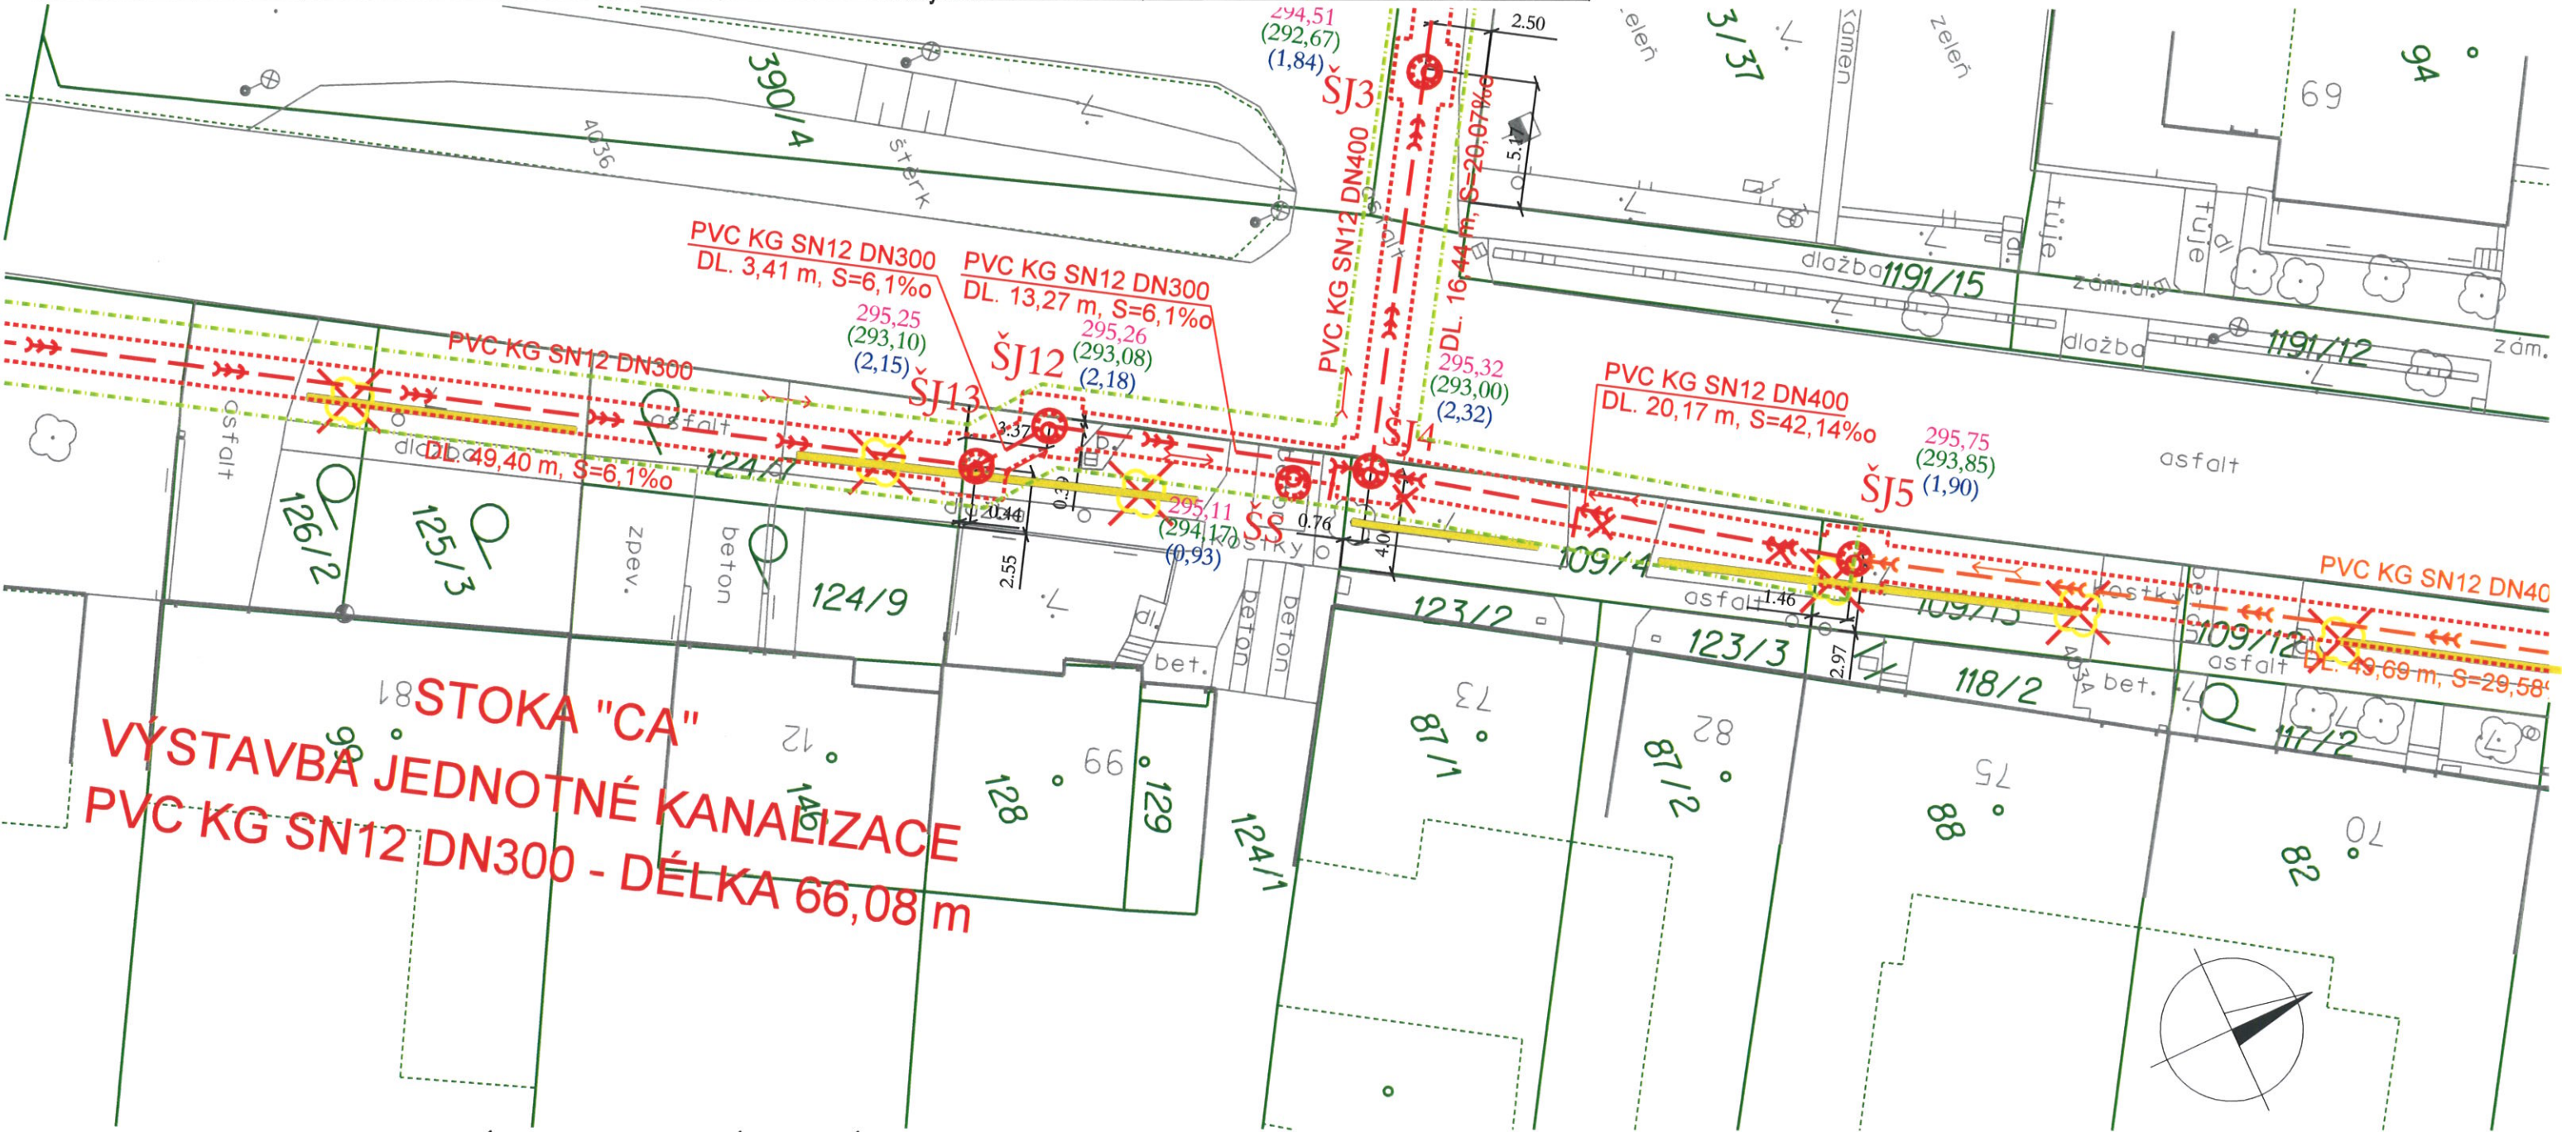

LEGENDA NAVRHOVANÉHO STAVU V RÁMCI TÉTO STAVBY:

190,67  
(189,03)  
(1,64)

ŠJ2

REVIZNÍ ŠACHTA BET DN1000

- KÓTA POKLOPU

- KÓTA DNA

- HLOUBKA ŠACHTY

-----

-----

IO 01 - DOSTAVBA KANALIZACE

RUŠENÁ KANALIZACE

NOVĚ BUDOVANÁ KANALIZACE - OTEVŘENÝ VÝKOP

IO 02 - OPRAVA KANALIZACE

OPRAVOVANÁ KANALIZACE - OTEVŘENÝ VÝKOP

KÁCENÍ STROMU

KÁCENÍ KEŘŮ

LEGENDA BAREV:

- OBJEKTY NAVRHOVANÉ V RÁMCI STAVBY
- POLOHOVIS
- KATASTRÁLNÍ MAPA

vypracoval	zodpovědný projektant	PROVAKEM s.r.o.		IČ 222 73 182			
Ing. Ondřej Mlčoch	Ing. Ondřej Mlčoch	Svatopluka Čecha 2659/3		tel. +420 737 948 471			
		767 01 Kroměříž		ondrej@provakem.cz			
investor	Město Bystřice pod Hostýnem, Masarykovo nám. 137, 768 61 Bystřice pod Hostýnem						
místo stavby	k.ú. Bílavsko	kraj	Zlínský				
stavba	KANALIZACE BÍLAVSKO PRŮJEZDNÝ ÚSEK - DOBUDOVÁNÍ			datum	03/2025		
				zak. číslo			
objekt				účel	DSP		
				část	E		
obsah	SITUAČNÍ VÝKRES - SOUHLAS VLASTNÍKA			měřítko	1: 250		
				kopie			
		v. č.	E2				