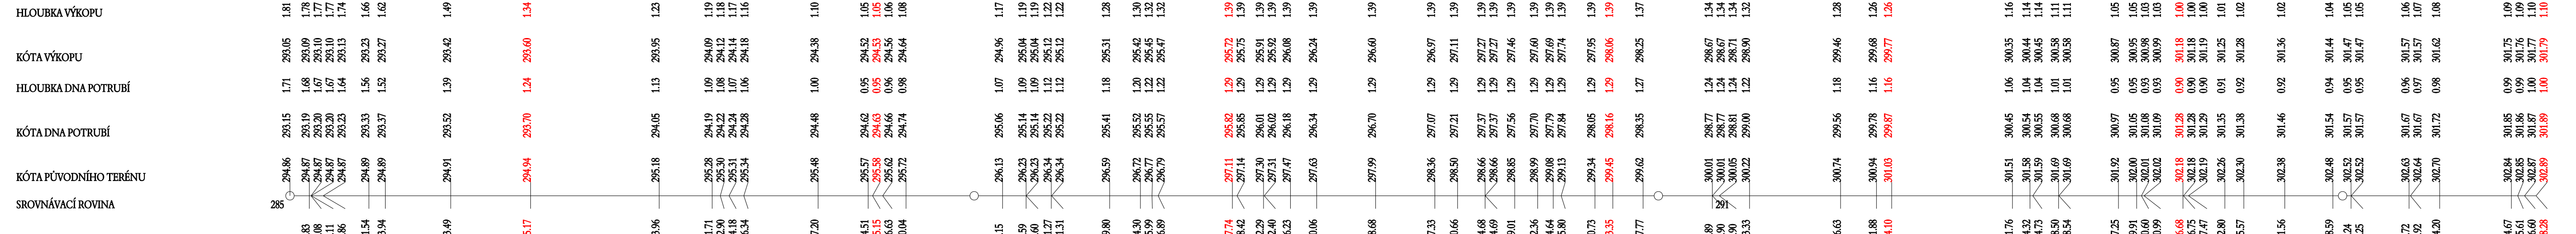


MĚŘÍTKA 1:500/10[illegible]

YŠKOVÝ SYSTÉM B.p.v.

YŠKOVÉ UMÍSTĚNÍ STÁVAJÍCÍCH SÍTÍ JE POUZE UVAŽOVÁNO DLE NORMY, PROTO JE NUTNÉ OVĚŘIT TUTO POLOHU KOPANÝMI SONDAMI PŘÍMO NA STAVBĚ.

YZNAČENÍ STÁV. INŽENÝRSKÝCH SÍTÍ JE POUZE INFORMATIVNÍ. PŘED STAVBOU JE NUTNÉ JEJICH VYTÝČENÍ JEJICH SPRÁVCI.

vypracoval	zodpovědný projektant	PROVAKEM s.r.o. Svatopluka Čecha 2659/3 767 01 Kroměříž		IČ 222 73 182 tel. +420 737 948 471 ondrej@provakem.cz	
Ing. Ondřej Mičoch	Ing. Ondřej Mičoch				
investor	Město Bystřice pod Hostýnem. Masarykovo nám. 137, 768 61 Bystřice pod Hostýnem				
místo stavby	k.ú. Bílavsko	kraj	Zlínský		
stavba	KANALIZACE BÍLAVSKO PRŮJEZDNÝ ÚSEK - OPRAVA	datum	03/2025	zak. číslo	
		účel	DPS	část	D
objekt		měřítko	1:200/100	kopie	
obsah	PODÉLNÝ PROFIL STOKY "D1"	v. č.	03		