
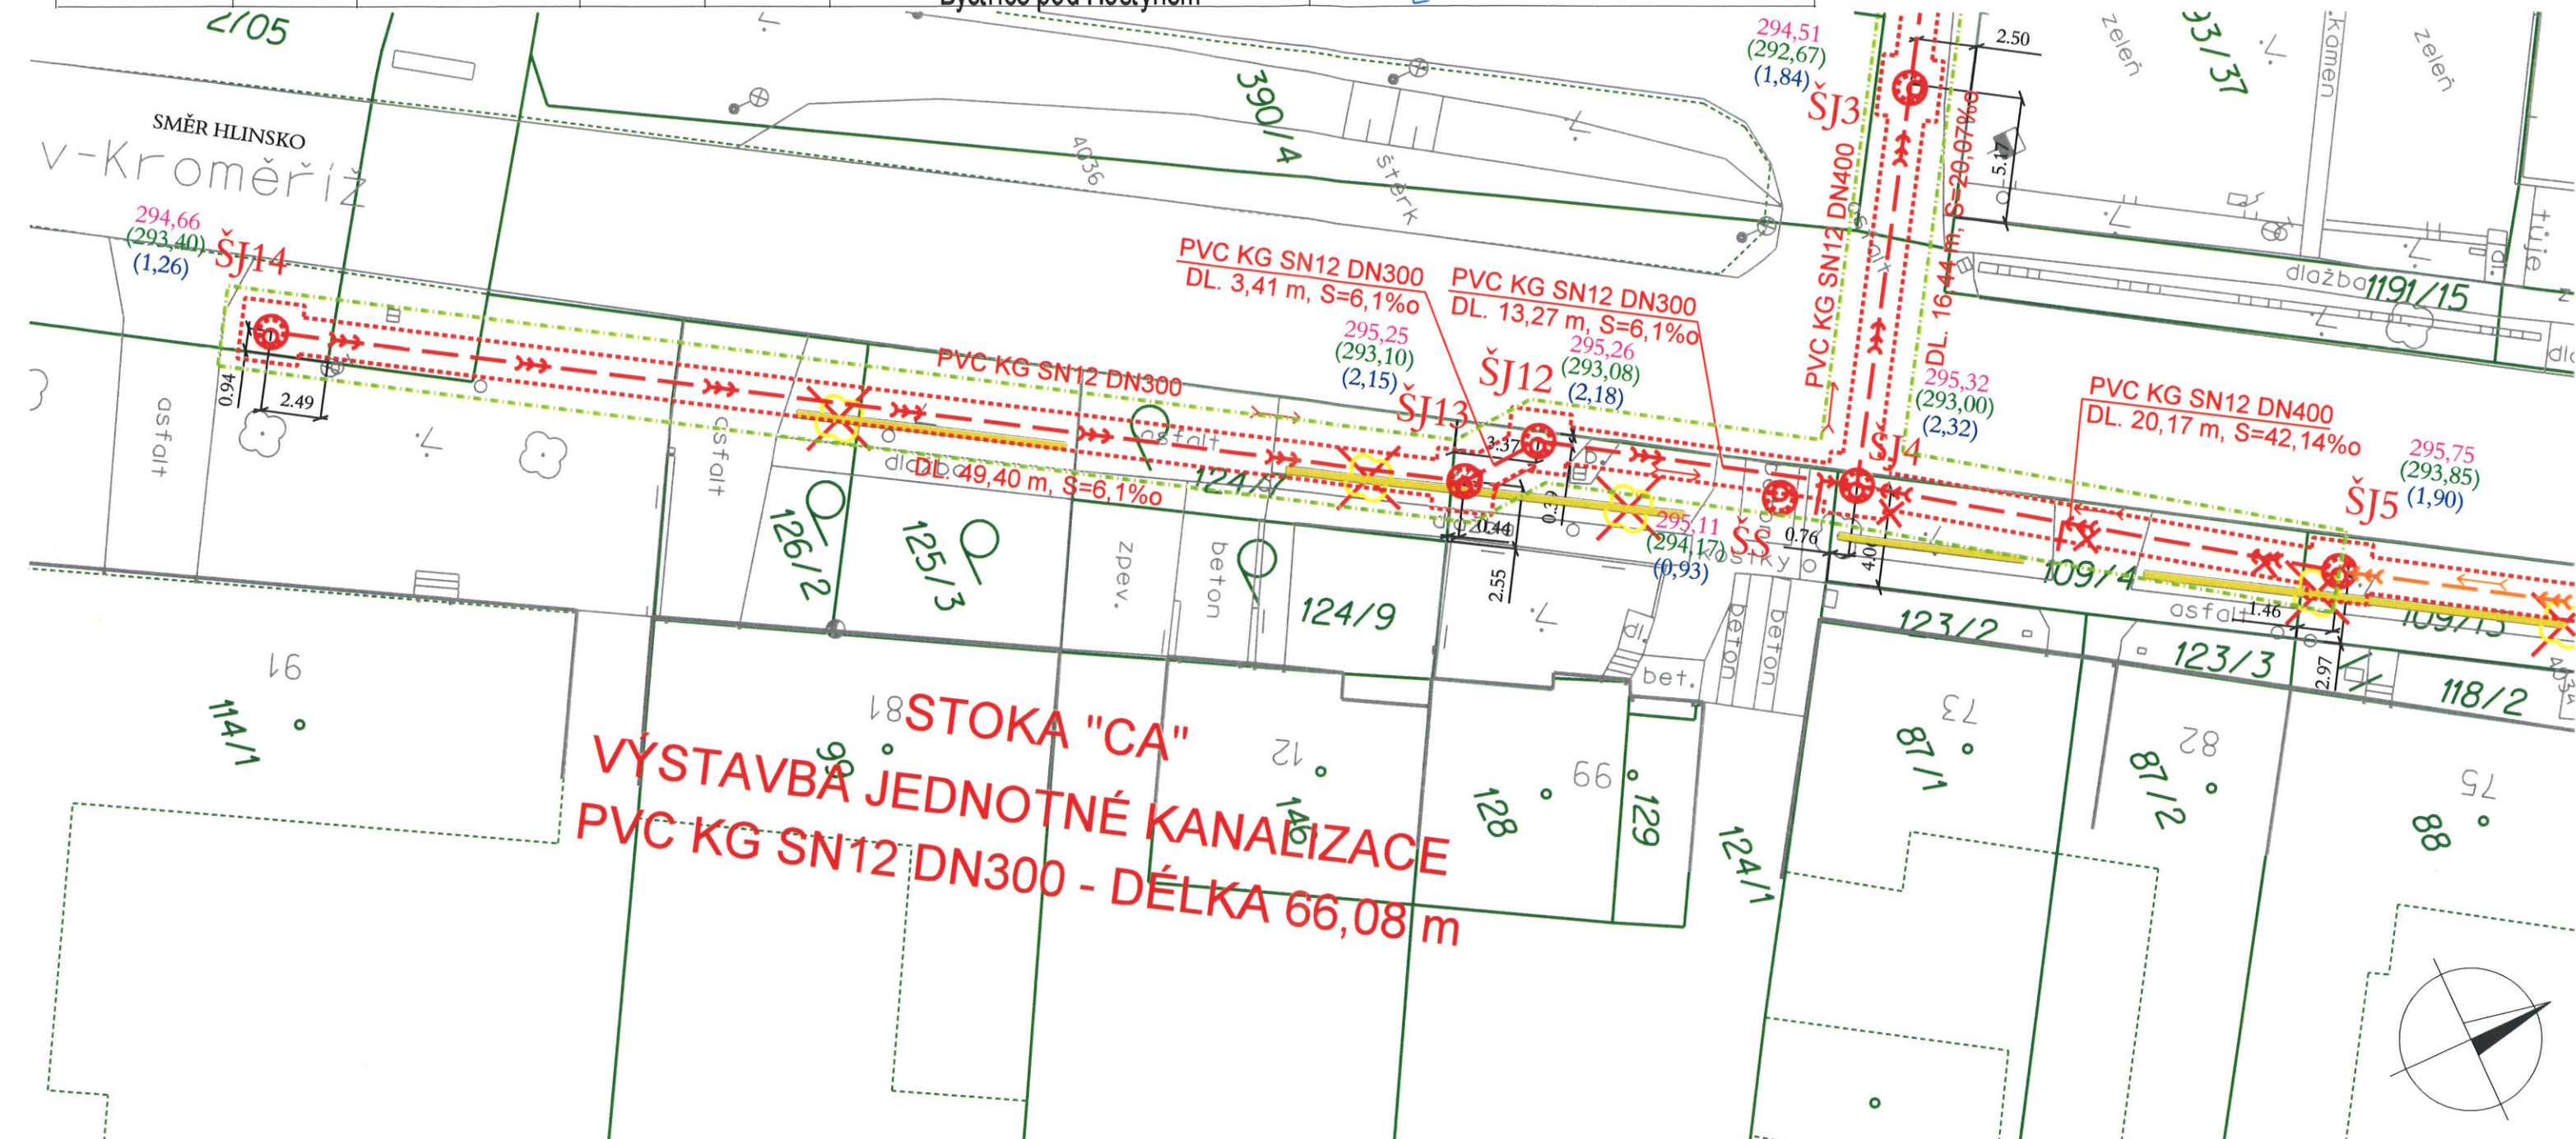


NÍŽE UVEDENÝ VLASTNÍK POZEMKU SOUHLASÍ S UMÍSTĚNÍ, POVOLENÍM A PROVEDENÍM STAVBY NA PŘEDMĚTNÉM POZEMKU

Katastrální území	Parcelní číslo KN	Druh pozemku	Výměra	Číslo LV	Vlastník	Podpis
BÍLAVSKO	124/1	zahrada	909	117	Zicháček Josef, Bílavsko 99, 76861 Bystrice pod Hostýnem	



LEGENDA NAVRHOVANÉHO STAVU V RÁMCI TÉTO STAVBY:

- 190,67 ŠJ2 - KÓTA POKLOPU
(189,03) REVIZNÍ ŠACHTA BET DN1000 - KÓTA DNA
(1,64) - HLOUBKA ŠACHTY

- HRANA OTEVŘENÉHO VÝKOPU
OCHRANNÉ PÁSMO NOVĚ BUDOVANÁ KANALIZACE

- IO 01 - DOSTAVBA KANALIZACE

-  RUŠENÁ KANALIZACE
NOVĚ BUDOVANÁ KANALIZACE - OTEVŘENÝ VÝKOP

- IO 02 - OPRAVA KANALIZACE

- ➡ — OPRAVOVANÁ KANALIZACE - OTEVŘENÝ VÝKOP

-  KÁCENÍ STROMU
 KÁCENÍ KEŘŮ

LEGENDA BAREV:

- OBJEKTY NAVRHOVANÉ V RÁMCI STAVBY
— POLOHOPIS
— KATASTRÁLNÍ MAPA

vypracoval	zodpovědný projektant	PROVAKEM s.r.o. Svatopluka Čecha 2659/3 767 01 Kroměříž	IČ 222 73 182 tel. +420 737 948 471 ondrej@provakem.cz
Ing. Ondřej Mlčoch	Ing. Ondřej Mlčoch		

investor	Město Bystřice pod Hostýnem, Masarykovo nám. 137, 768 61 Bystřice pod Hostýnem			
místo stavby	k.ú. Bílavsko	kraj	Zlínský	
stavba	KANALIZACE BÍLAVSKO PRŮJEZDNÝ ÚSEK - DOBUDOVÁNÍ	datum	03/2025	zak. číslo
		účel	DSP	část E
objekt		měřítko	1: 250	kopie
obsah	SITUAČNÍ VÝKRES - SOUHLAS VLASTNÍKA	v. č.	E2	