


KANALIZAČNÍ ODBOČKA

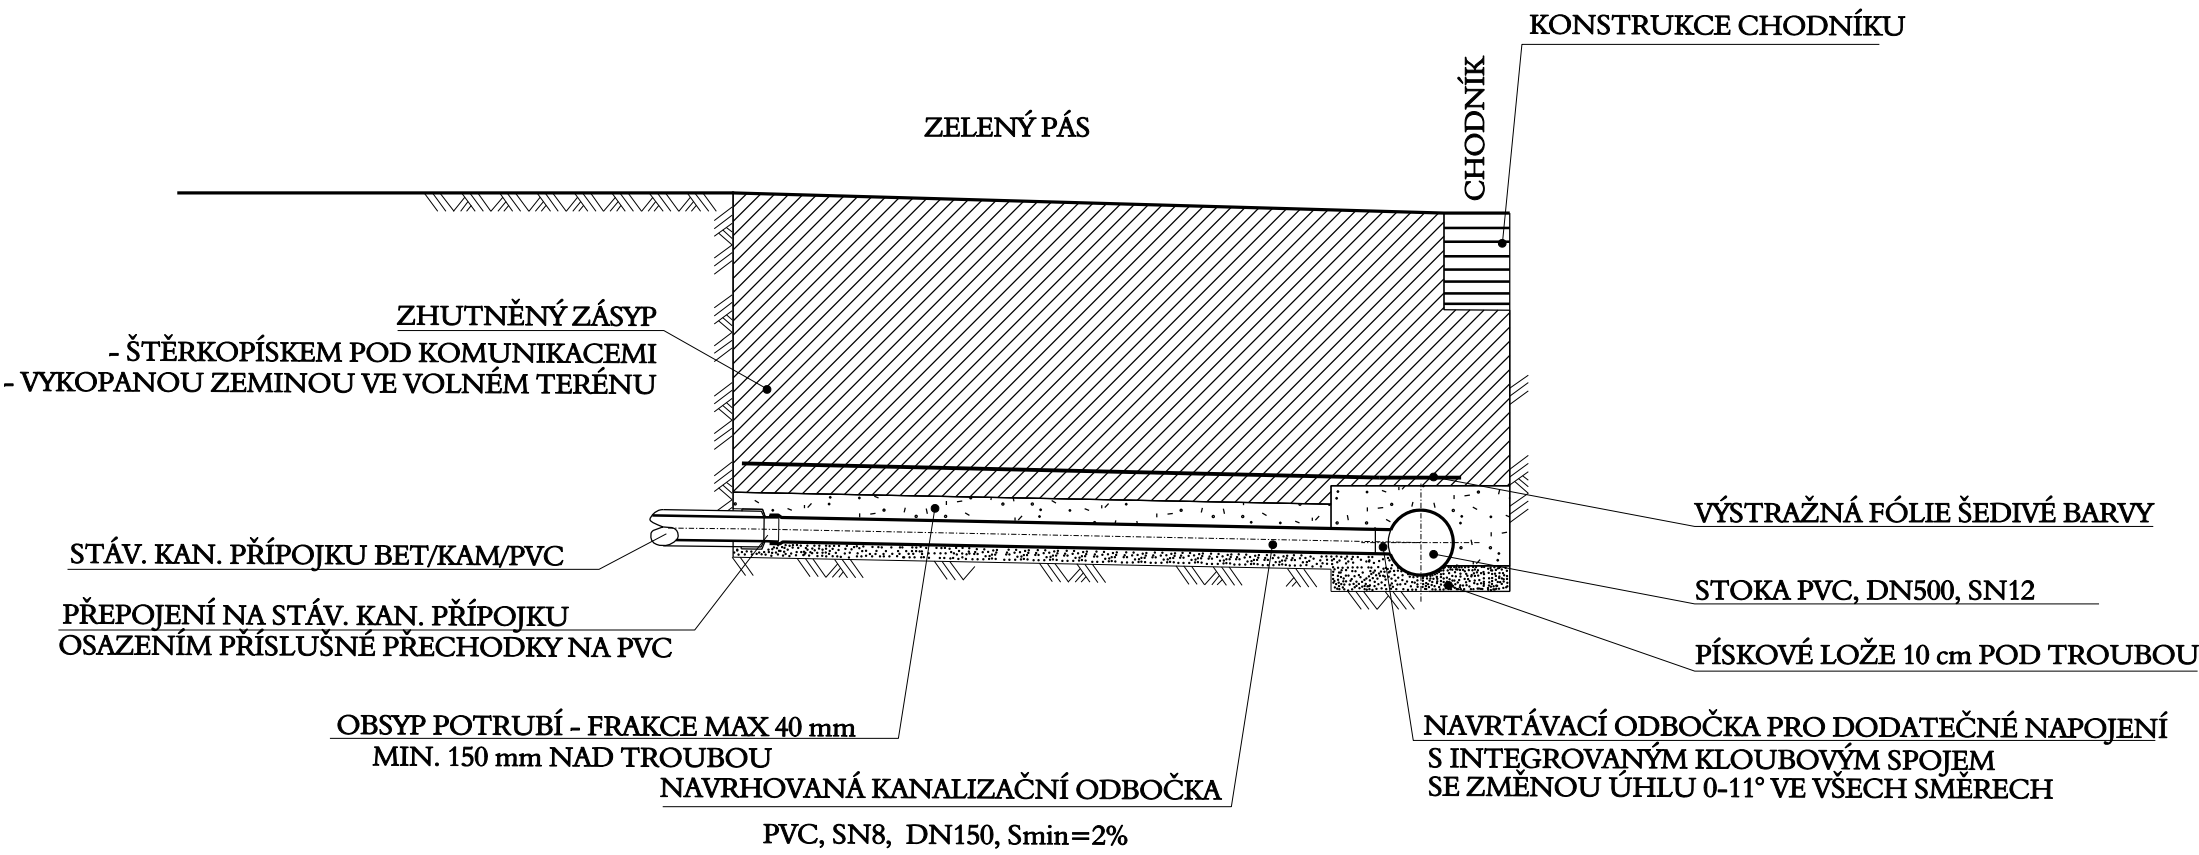

vypracoval	zodpovědný projektant	PROVAKEM s.r.o. Svatopluka Čecha 2659/3 767 01 Kroměříž		IČ 222 73 182 tel. +420 737 948 471 ondrej@provakem.cz	
Ing. Ondřej Mičoch	Ing. Ondřej Mičoch				
investor	Město Bystřice pod Hostýnem. Masarykovo nám. 137, 768 61 Bystřice pod Hostýnem				
místo stavby	k.ú. Bílavsko	kraj	Zlínský		
stavba	KANALIZACE BÍLAVSKO PRŮJEZDNÝ ÚSEK - OPRAVA	datum	03/2025	zak. číslo	
		účel	DPS	část	D
objekt		měřítko	1: -	kopie	
obsah	VZOROVÁ ODBOČKA PRO RD	v. č.	05		