




ŘEZ 5-5

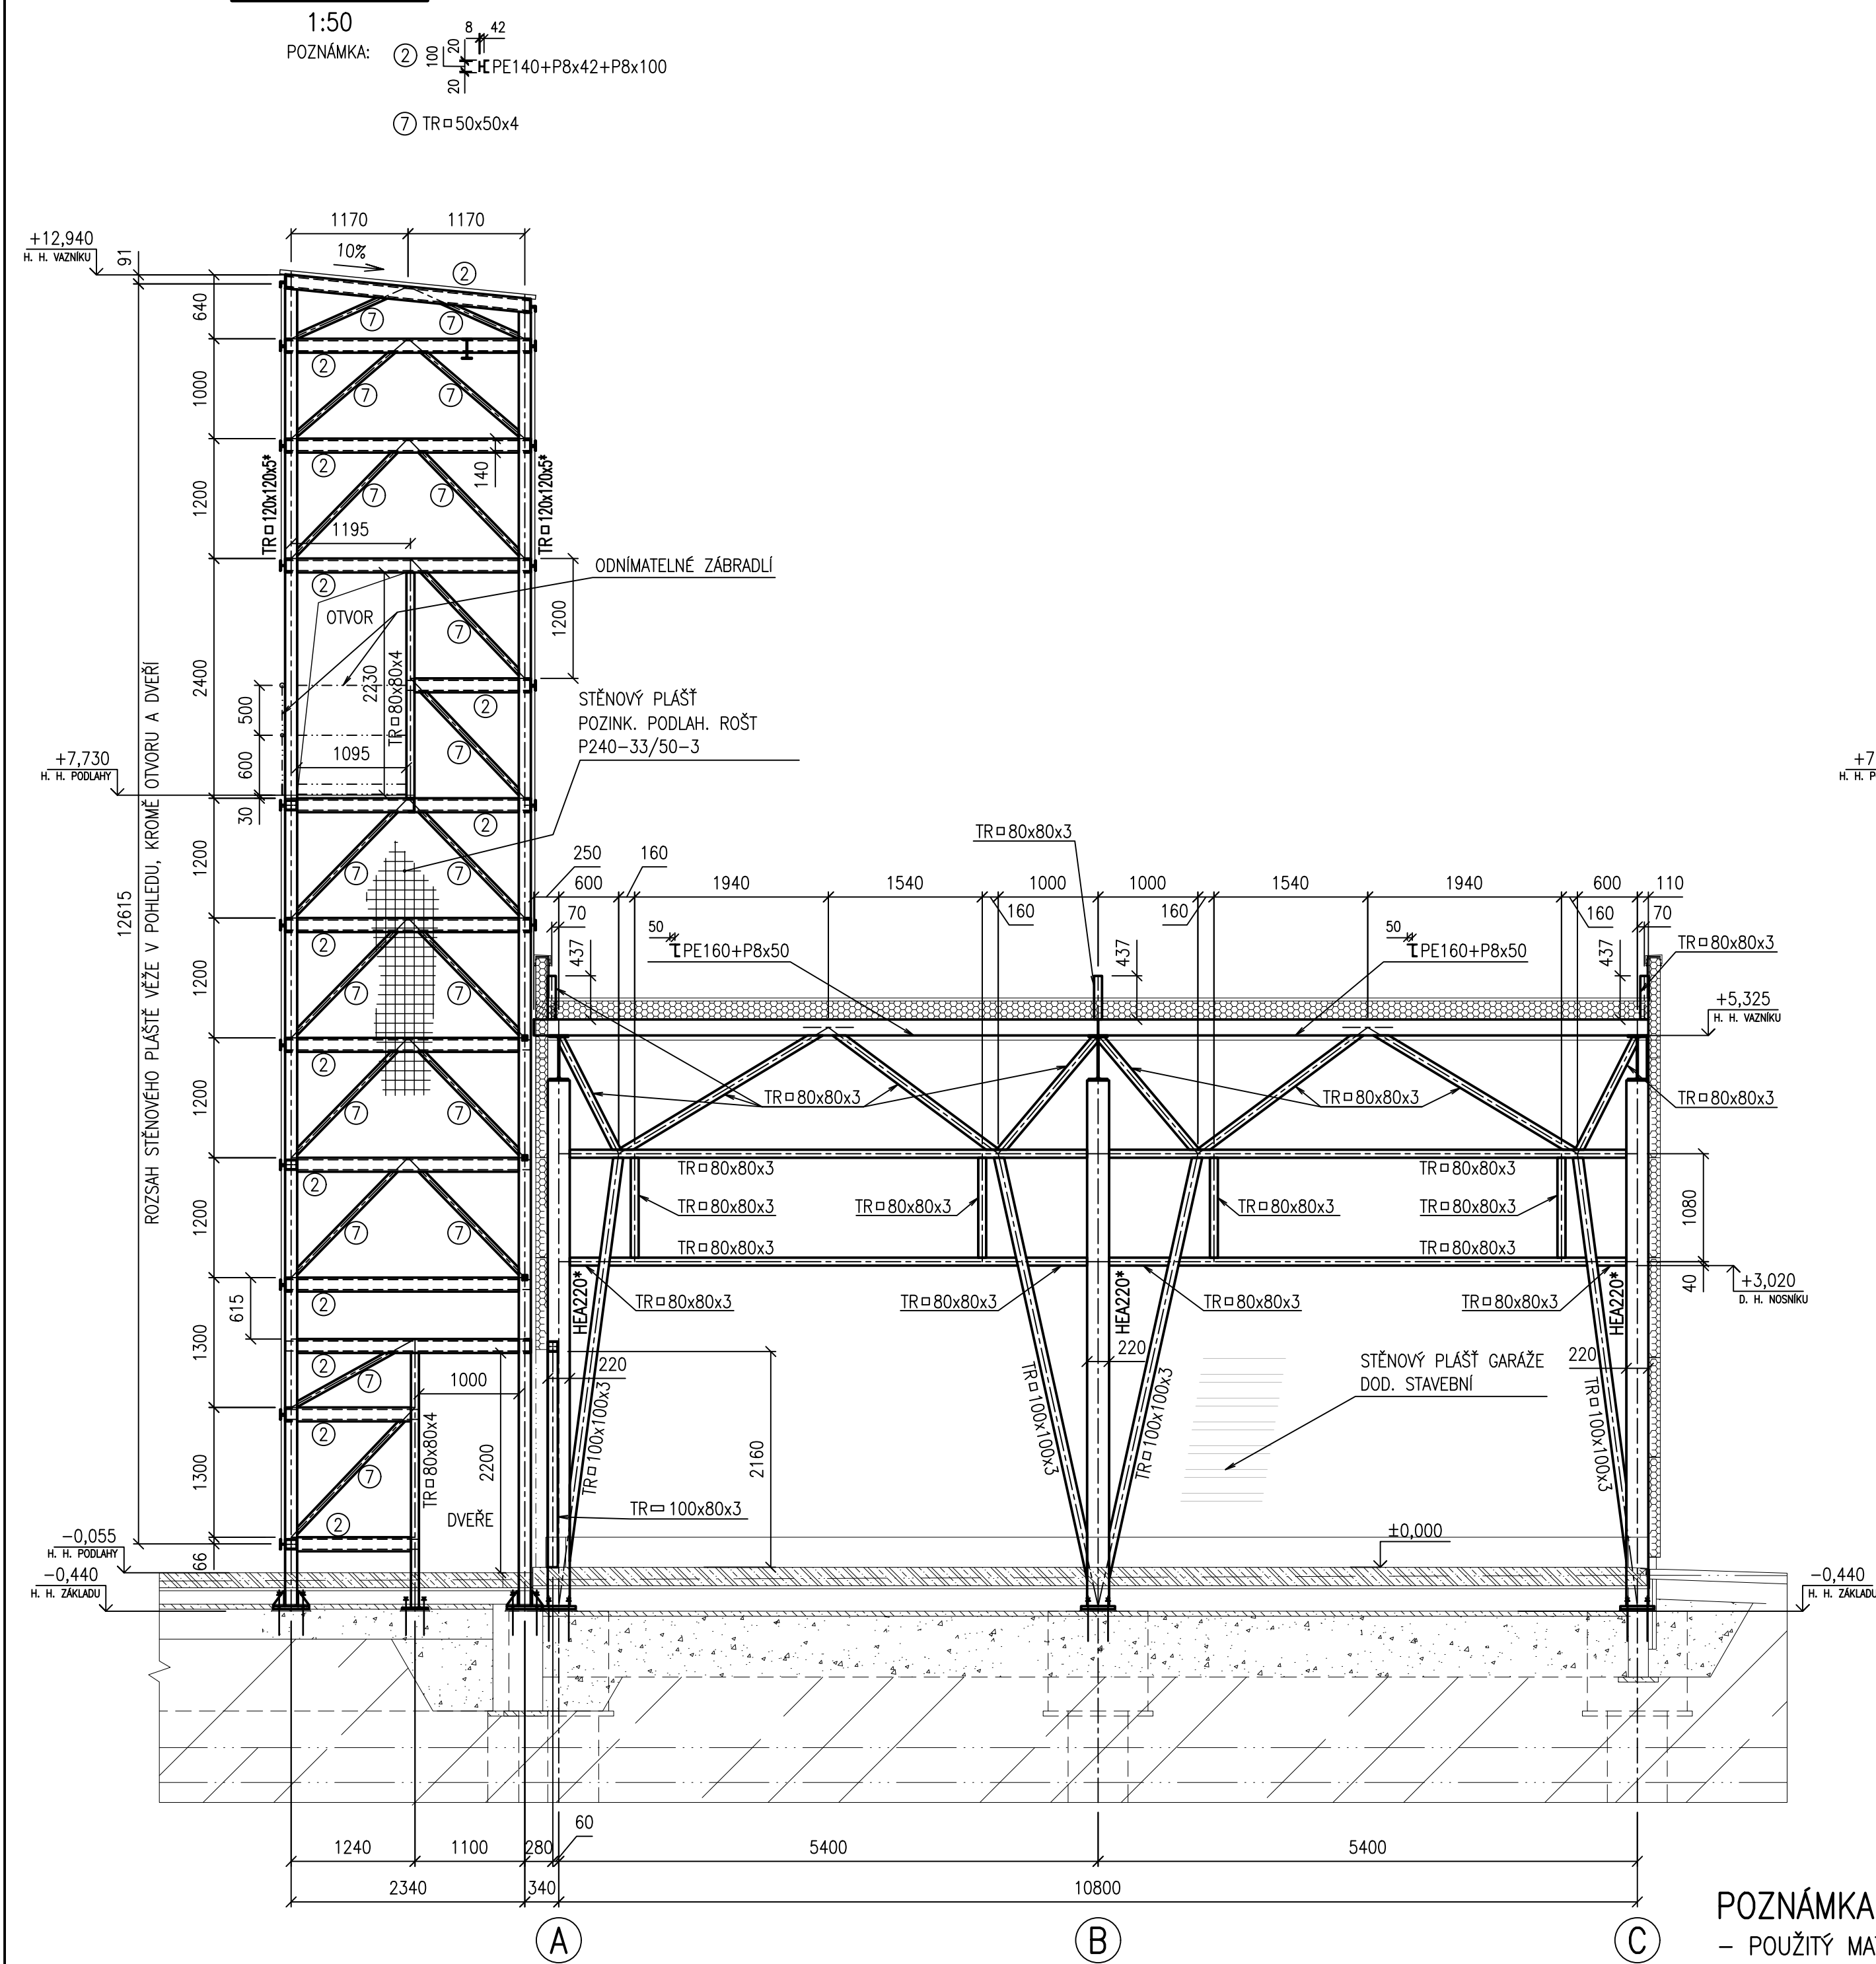


ŘEZ 6-6

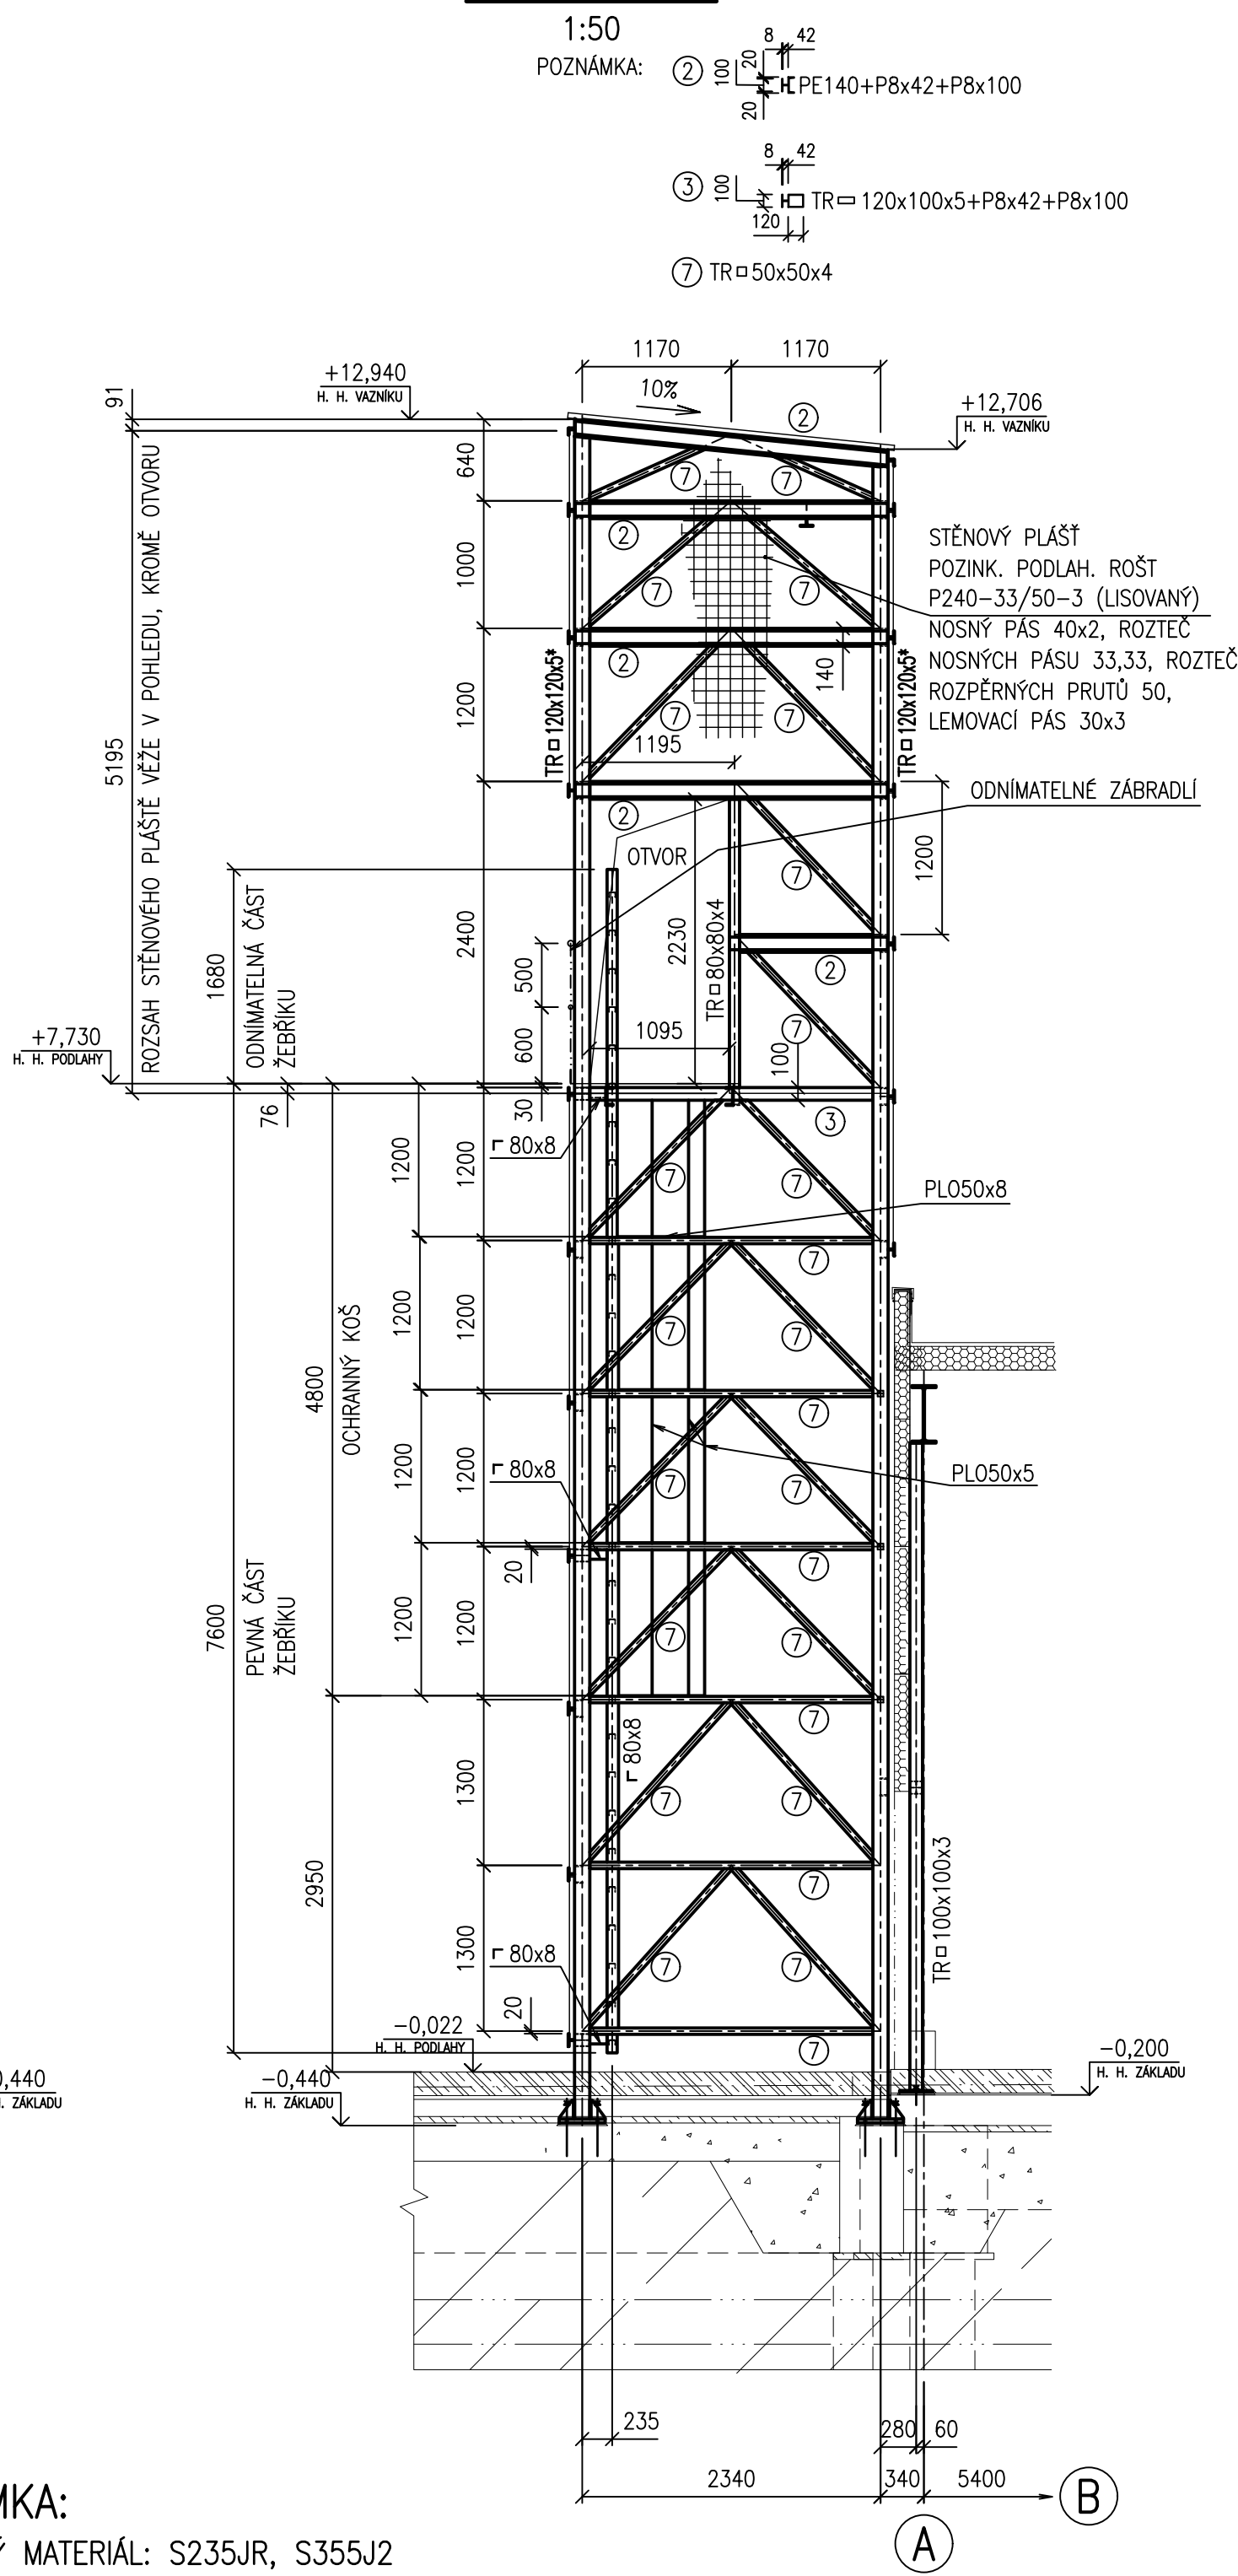

ŘEZ 7-7

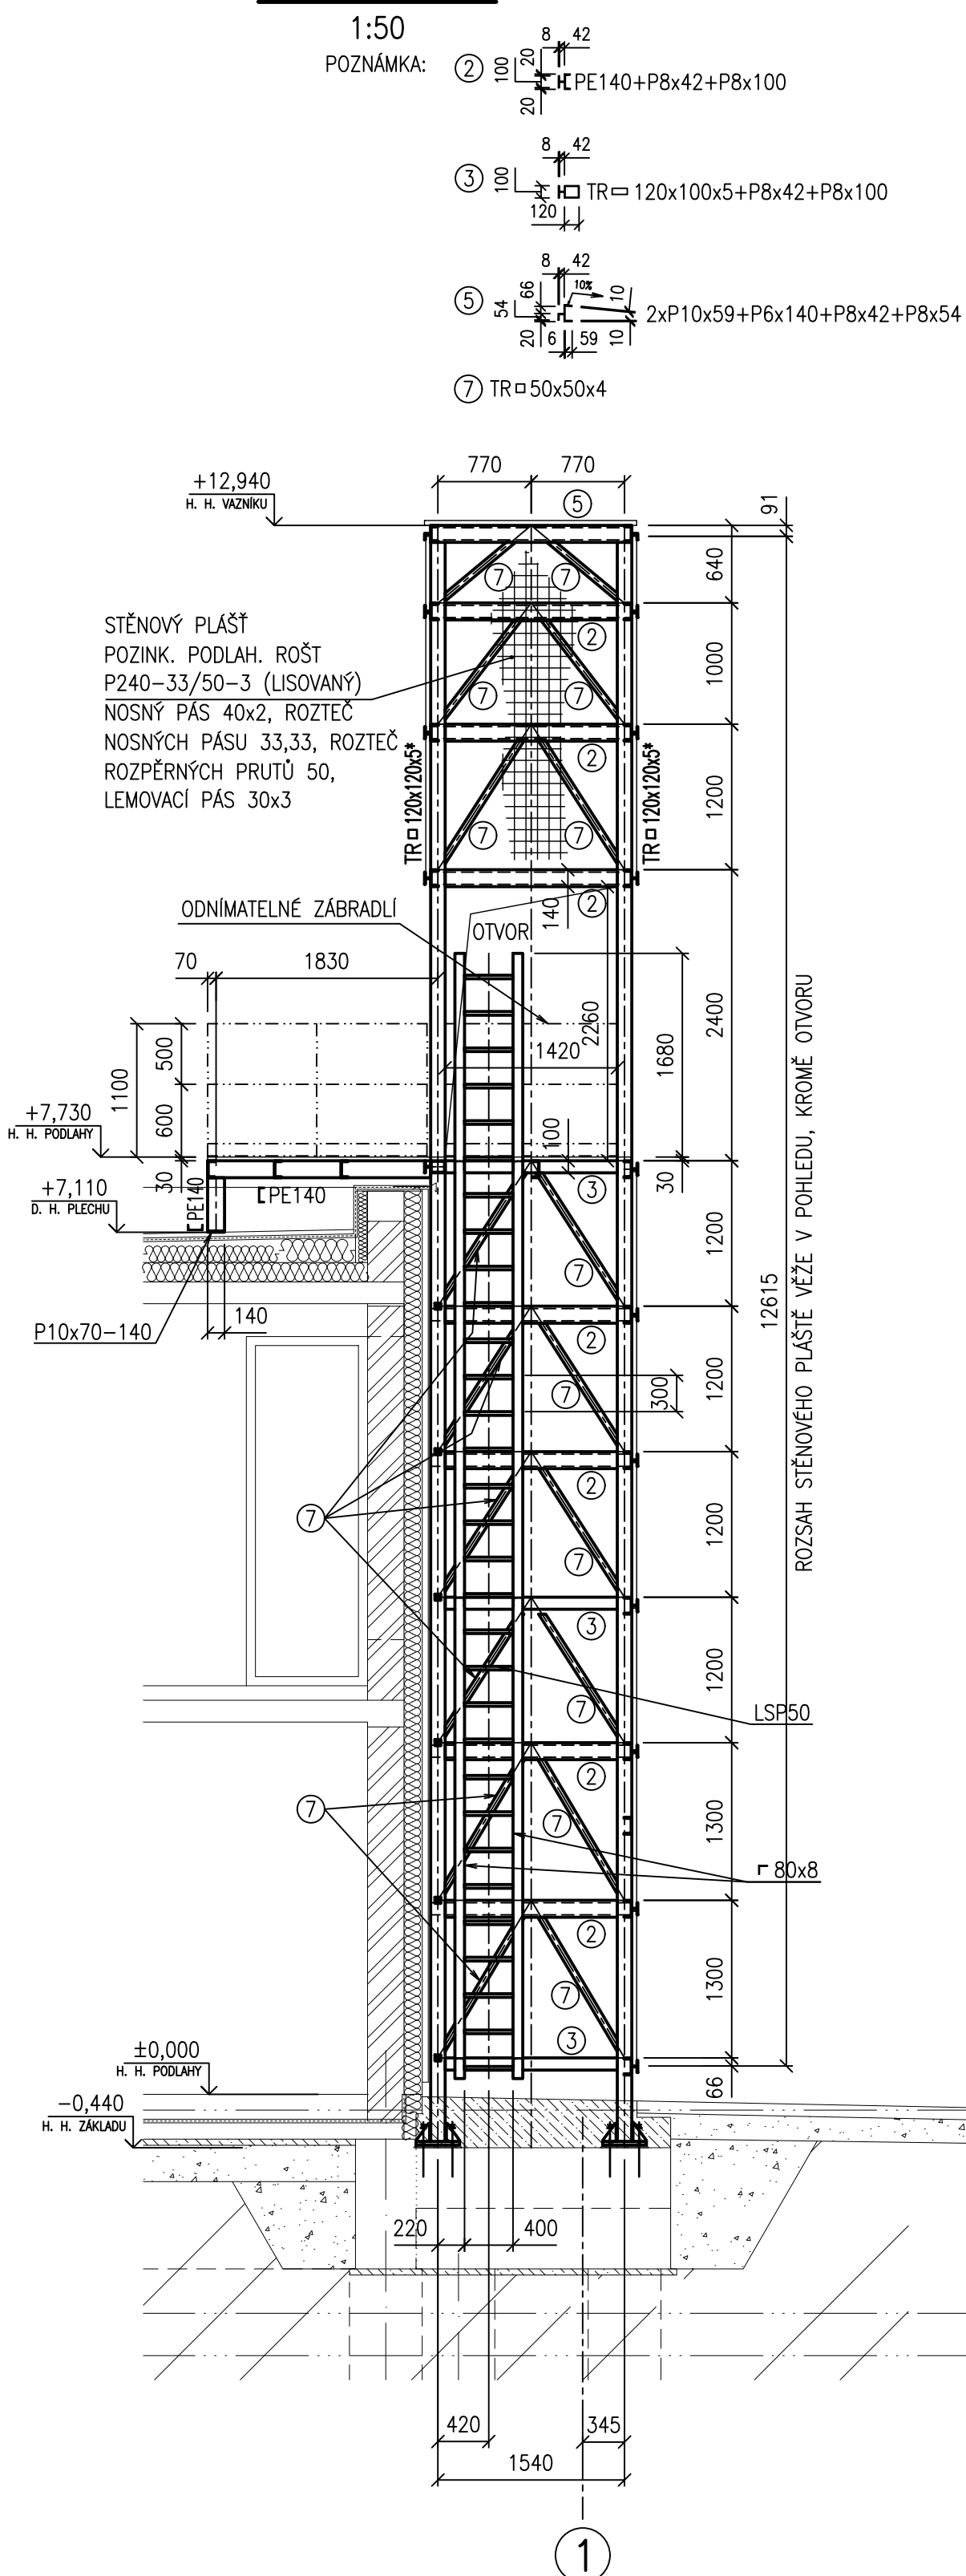

ŘEZ 8-8

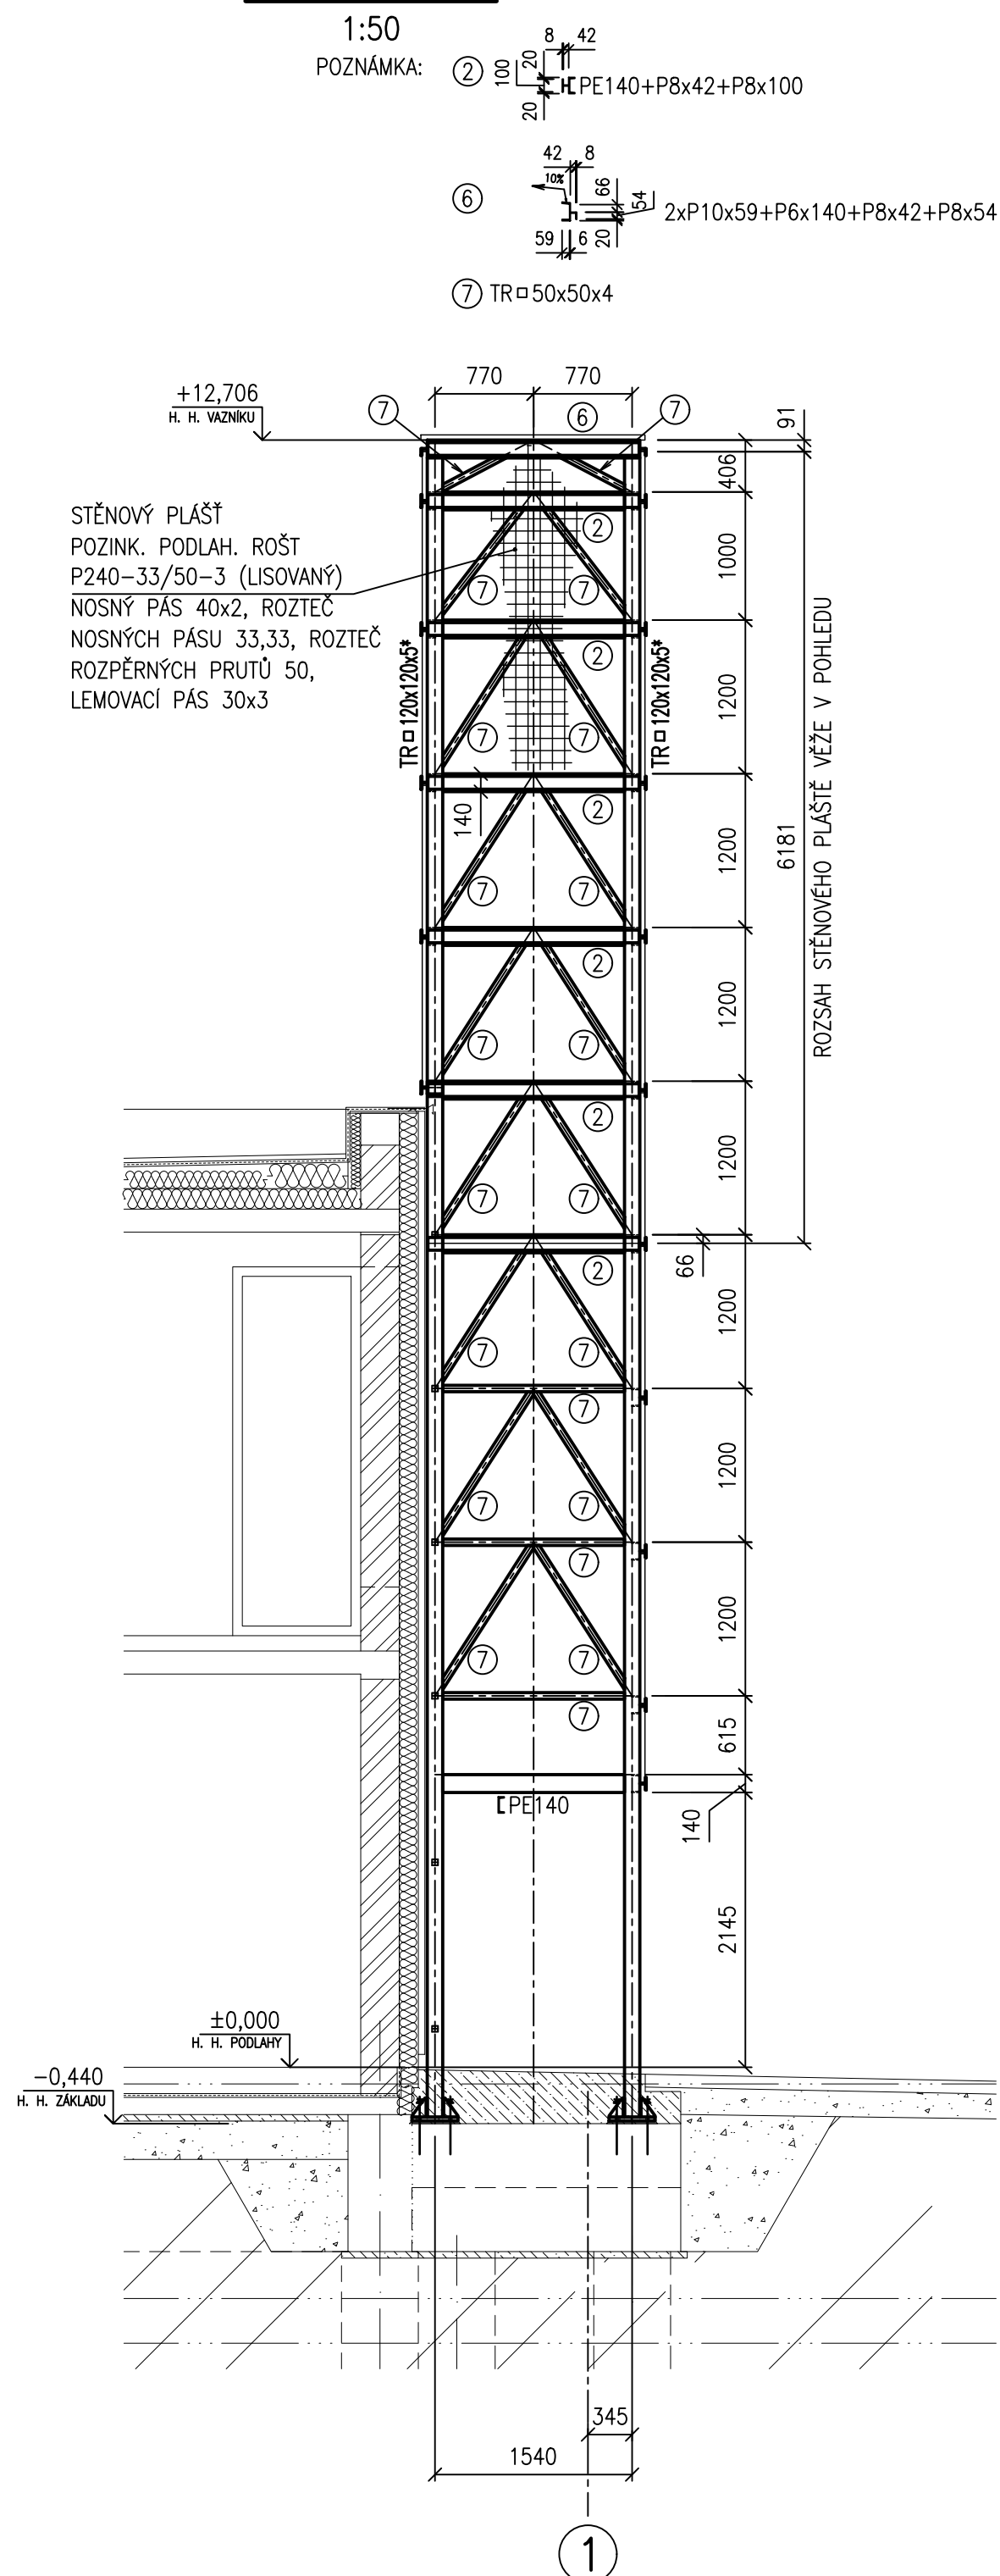

POZNÁMKA:

- POUŽITÝ MATERIÁL: S235JR, S355J2
- DUTÉ PROFILY UZAVŘÍT PLECHEM P4
- PROFILY OZNAČENÉ HVĚZDČKOU (*) JSOU Z MATERIÁLU S355J2
- PROFILY PRO PODEPŘENÍ STĚNOVÉHO PLÁŠTĚ OPATŘIT ODTOKOVÝMI OTVORY PRŮMĚRU 15 MM, PO DÉLCE S ROZTEČÍ 100 MM
- NESLOUŽÍ PRO VÝROBU, NUTNO ZPRACOVAT VÝROBNÍ DOKUMENTACI
- VŠECHNY ŠROUBY MINIMÁLNĚ TŘÍDY 8.8, KOTVY 8.8
- LSP50 ŽEBŘÍKOVÁ PROTISKLUZOVÁ PŘÍČKA
- PODLITÍ PATNÍCH PLECHŮ MINIMÁLNĚ O PEVNOSTI ZÁKLADŮ
- PROFILY UPE DLE DIN 1026-2
- ROŠTY JSOU ŽÁROVĚ POZINKOVANÉ DLE EN ISO 1461
- JSOU NAVRŽENY CHEMICKÉ KOTVY. VZHLEDNEM K TOMU, ŽE SE JEDNÁ O VEŘEJNOU ZAKÁZKU, TAK V DOKUMENTACI DLE POŽADAVKU OBJEDNATELE, NEMOHOU BÝT UVEDENÉ OBCHODNÍ NÁZVY KOTEV. PŘI REALIZACI SI MUSÍ REALIZAČNÍ FIRMA OVĚŘIT VNOSNOST KOTEV.
- ZÁBRADLÍ TRUBKOVÉ: SLOUPKY TRØ44,5x5
HORNÍ MADLO TRØ44,5x2,9
DOLNÍ MADLO TRØ32x2
OKOPOVÝ PLECH PLO100x6

- TŘÍDA PROVEDENÍ DLE ČSN EN 1090-2 EXC 2

DOPLŇUJE VÝKRES Č. _____

VÝKAZ MATERIÁLU Č. _____

HP4-1-100849
HP4-1-100850
HP4-2-102814

HP4-4-102212

±0 ± 194,800 m n.m.

DOKUMENTACE JE DUŠEVNÍM MAJETKEM FIRMY HUTNÍ PROJEKT Frydek-Místek a.s. A NESMÍ BYT POUŽITA BEZ JEJÍHO VĚDOMÍ.					
a)			DATUM	PROVEDL	KONTROLA
OZN.	ZMĚNA				
VYPRACOVAL	ING. MARTIN HRSTKA			 HUTNÍ PROJEKT Frydek-Místek a.s. DATUM 08/2025	
PROJEKTANT	ING. MARTIN HRSTKA				
SCHVÁLIL	ING. ROMAN LISNÍK				
KONTROLOVAL	ING. ROMAN LISNÍK				
INVESTOR	Město Kyjov			ÚČEL PROVÁDĚNÍ	
MÍSTO STAVBY	Kyjov- Nětčice, ulice Luční, p.č. 1433/27			STAVBY	
STAVBA	NOVOSTAVBA HASIČSKÉ ZBRŮJNICE JSJH KYJOV SE ZÁZEMÍM HASIČSKÉHO SPORTU VČETNĚ VÍCEÚČELOVÉHO HRŠTĚ			Č. ZAK. 11451-003-000	
SO 01 VLASTNÍ BUDOVA SDH OCELOVÉ KONSTRUKCE				ARCHIVNÍ ČÍSLO HP4-1-100851	
				LISTŮ	POČET A4 10
				MĚŘÍTKO	POŘADOVÉ Č.
				1:50	07
ŘEZY - VĚŽ					