
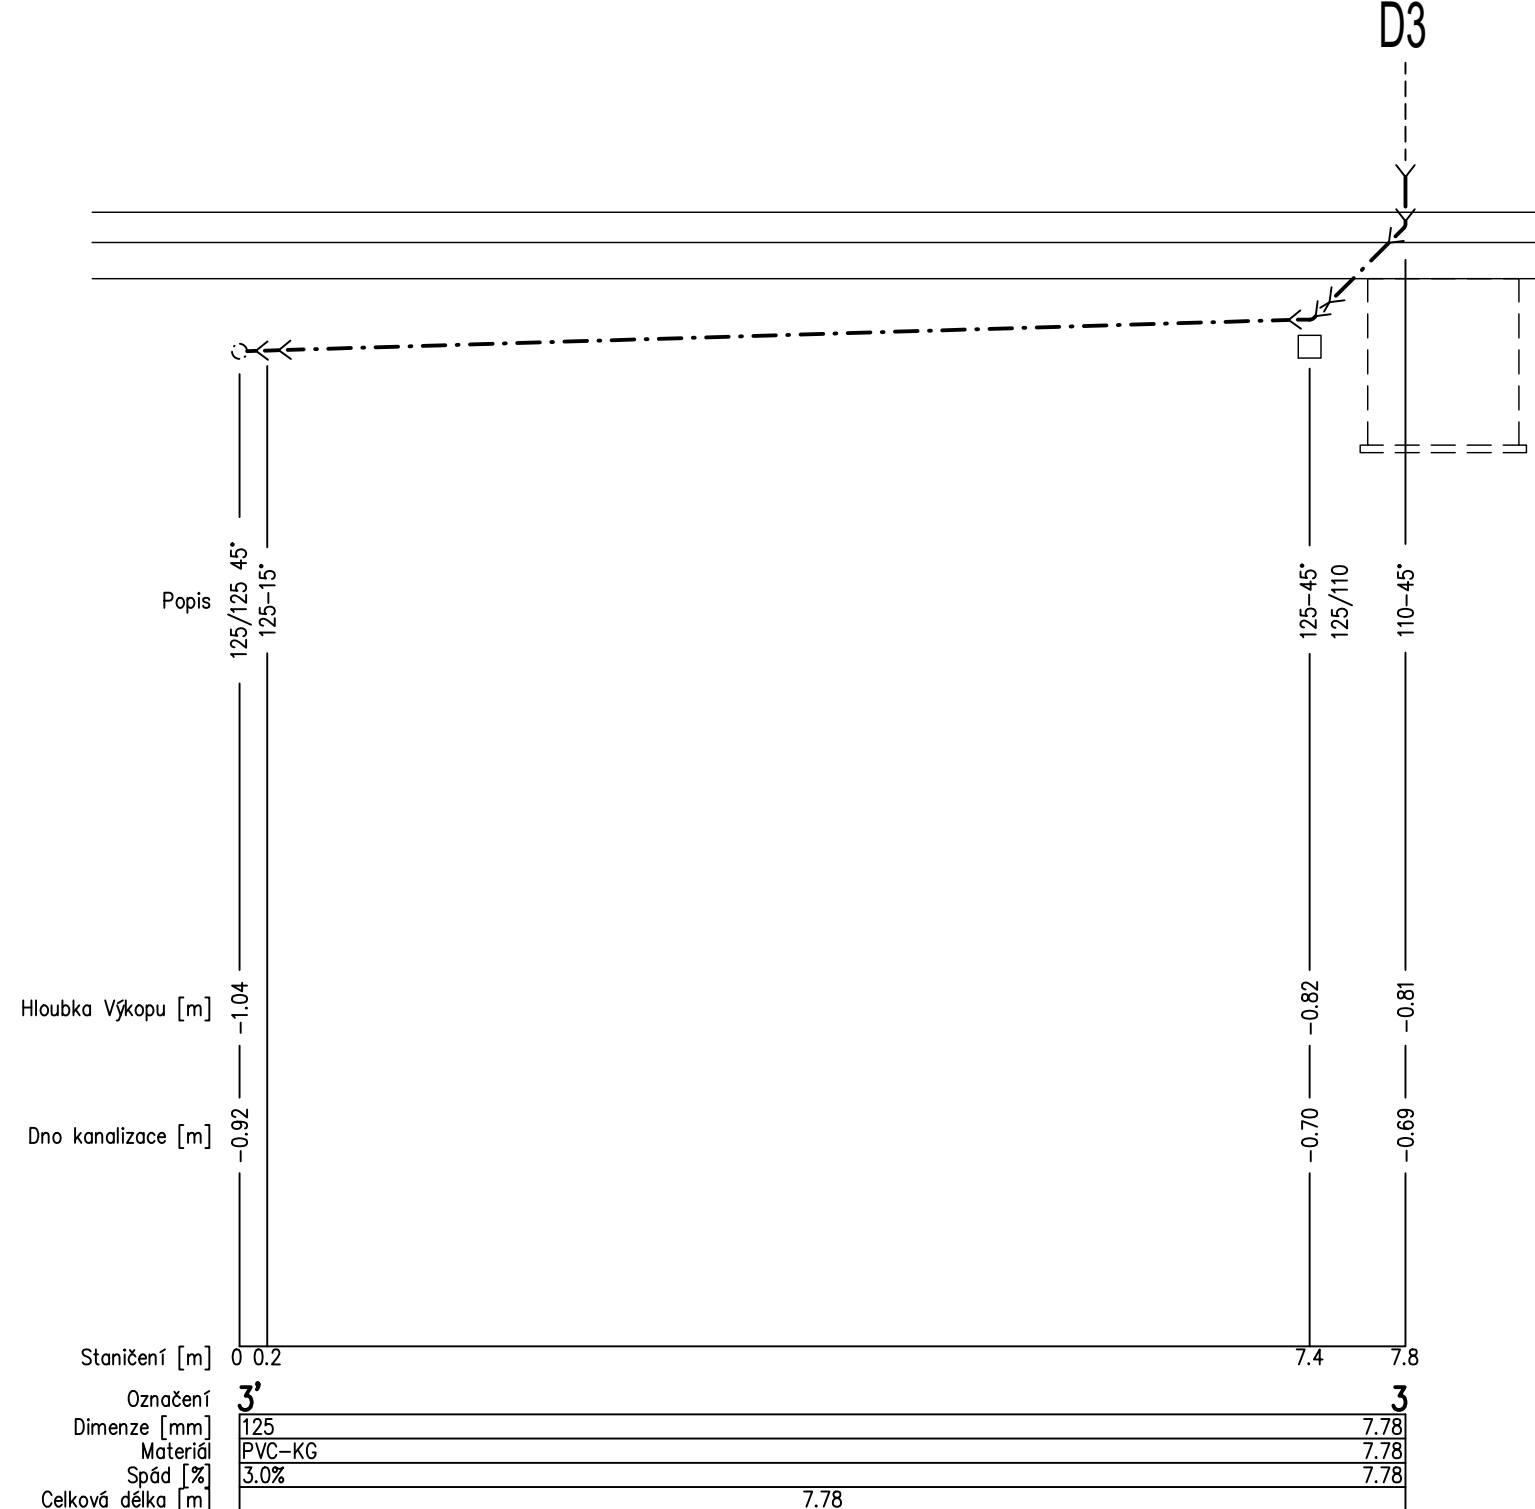
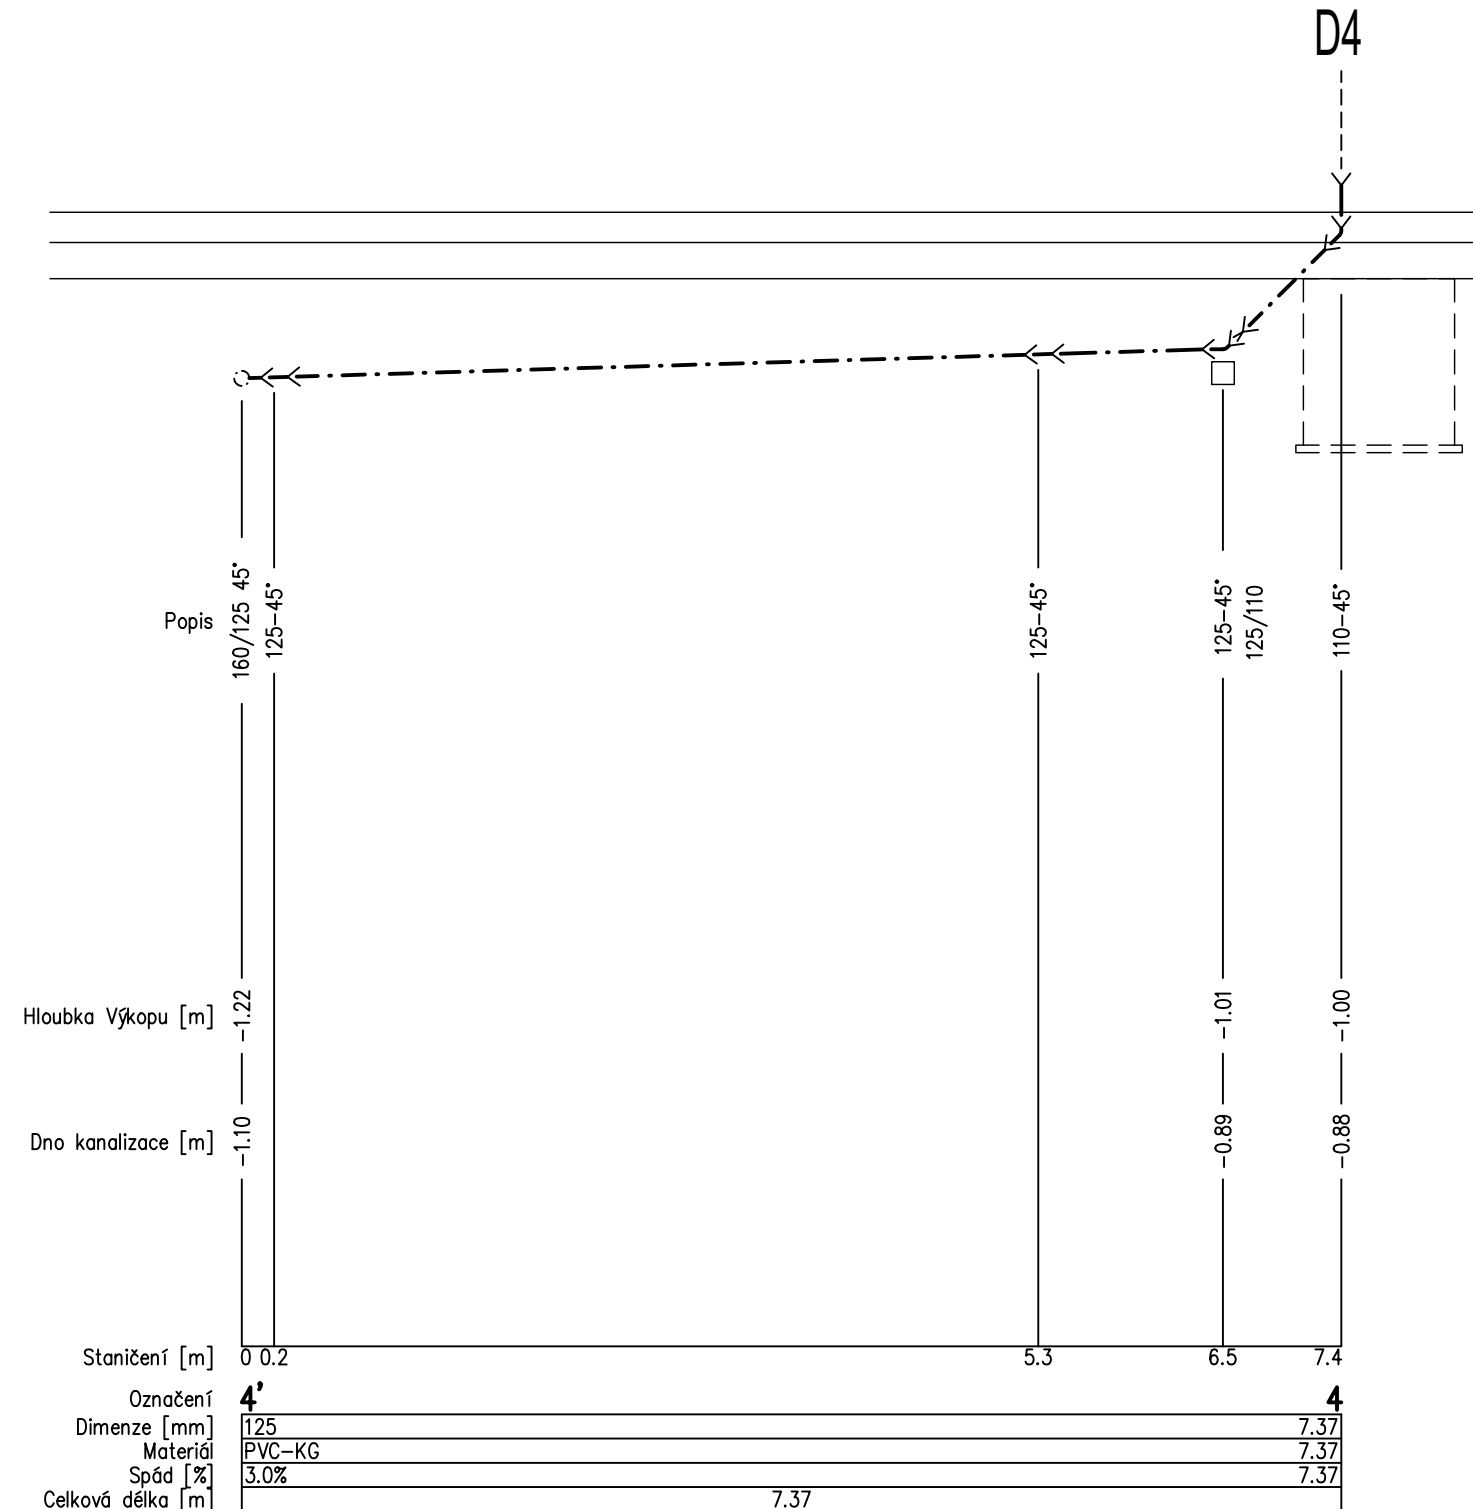



PODÉLNÝ PROFIL KANALIZACE - V.

M 1:50

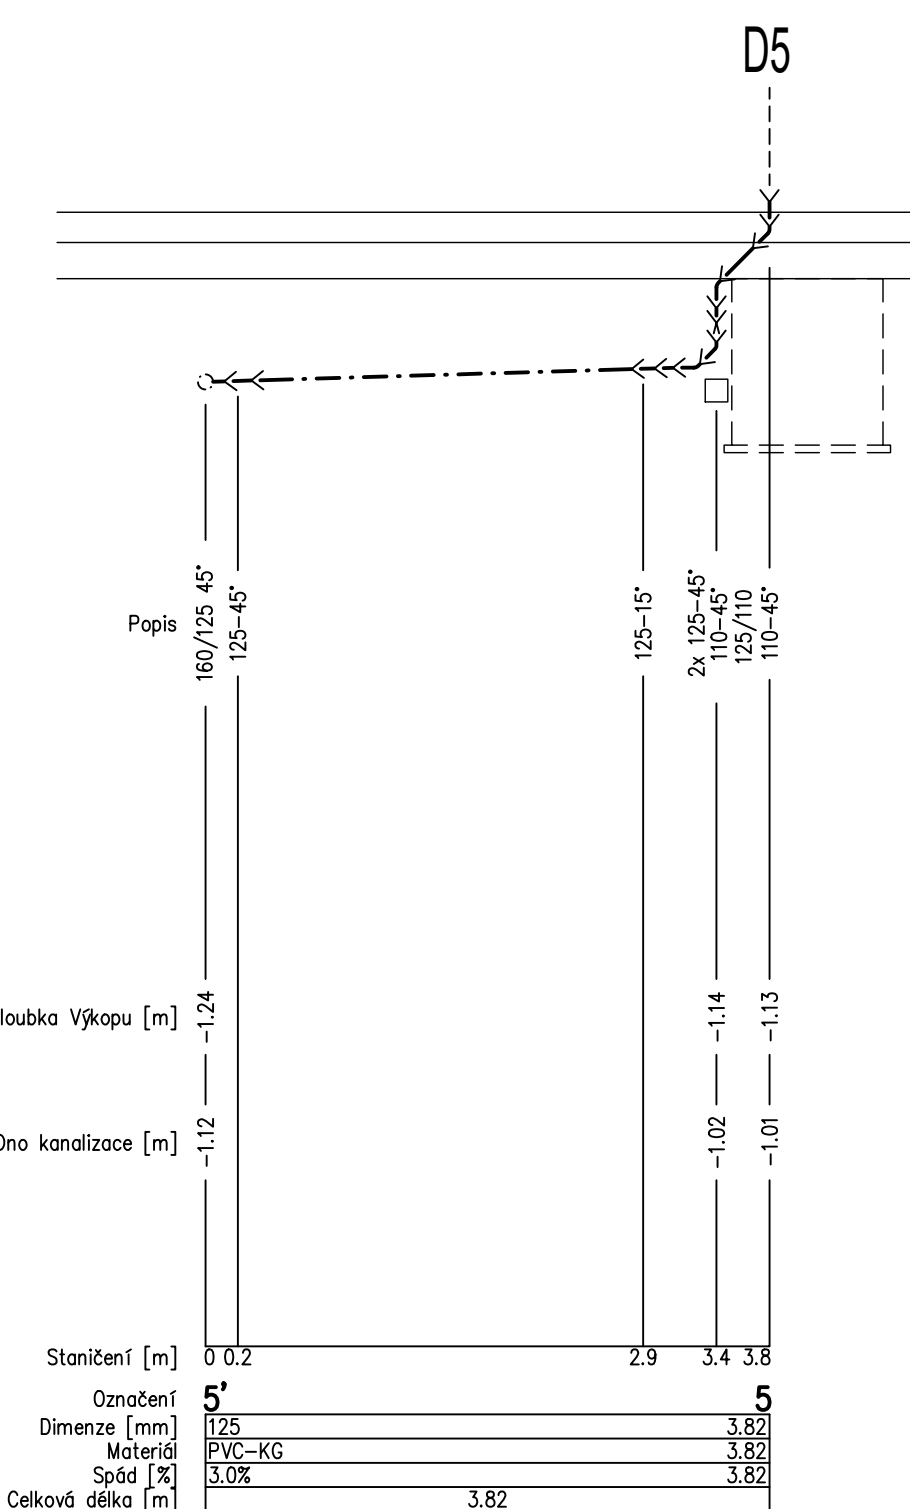

LEGENDA

- | | |
|-----------|---|
| — — — — — | KANALIZACE DEŠŤOVÁ POTRUBÍ PVC-KG PRO ULOŽENÍ DO ZEMĚ |
| — — — — — | KANALIZACE SPLAŠKOVÁ POTRUBÍ PVC-KG PRO ULOŽENÍ DO ZEMĚ |
| — — — — — | POTRUBÍ PP-HT ODPADNÍ A PŘIPOJOVACÍ HRDLOVÉ |
| WCz | KLOZET ZÁVĚSNÝ, NOSNÝ PRVEK DO LEHKÉ PŘÍČKY |
| Us | UMYVADLO DL.600 mm, BATERIE STOJÁNKOVÁ |
| DZ1 | DŘEZ V KUCHYŇSKÉ LINCE, BATERIE STOJÁNKOVÁ |
| DDZn | NEREZOVÝ DVOJDŘEZ NA NOŽKÁCH, BATERIE NÁSTĚNNÁ OTOČNÁ |
| SVn | SPRCHA, SPRCHOVÁ VANIČKA, BATERIE NÁSTĚNNÁ |
| PS | PISOÁR S EL. SENZOROVÝM SPLACHOVAČEM |
| VLn | VÝLEVK STACIONÁRNÍ, BATERIE NÁSTĚNNÁ |
| KJ | KLIMATIZAČNÍ JEDNOTKA, NENÍ DODÁVKOU ZTI |
| ZO | ZÁSOBNÍKOVÝ OHŘÍVAČ TEPLÉ VODY O OBJEMU 500L, NENÍ DODÁVKOU ZTI |
| AP | AUTOMATICKÁ PRŮMYSLOVÁ PRAČKA 17kg, NENÍ DODÁVKOU ZTI |
| SP | SUŠIČKA PŘÁDLA, NENÍ DODÁVKOU ZTI |
| MN | MYČKA NÁDOBÍ, NENÍ DODÁVKOU ZTI |
| ZF | AUTOMATICKÝ ZMĚKČOVACÍ FILTR |
| VP | PODLAHOVÁ VPUSŤ SE SPODNÍM ODTOKEM + IZOLAČNÍ SOUPRAVA |
| ZDV | JEDNOTKA PRO VYUŽITÍ DEŠŤOVÉ VODY V OBJEKTU |
| LSS | LAPAČ STŘEŠNÍCH SPLAVEN |
| VS | VENTILAČNÍ SOUPRAVA |
| PKS | PODOMÍTKOVÝ KONDENZAČNÍ SIFON DN32 |
| KS | KONDENZAČNÍ SIFON DN32 |
| PZU | PODOMÍTKOVÁ ZÁPACHOVÁ UZÁVĚRKA DN50 |
| VZU | VTOK SE ZÁPACHOVOU UZÁVĚRKOU DN32 |
| ČT | ČISTIČÍ TVAROVKA DN100 |
| ZU | ZÁPACHOVÁ UZÁVĚRKA DN100 |
| O1 | STOUPAČKA KANALIZACE SPLAŠKOVÉ |
| D1 | STOUPAČKA KANALIZACE DEŠŤOVÉ |
| SV1 | STŘEŠNÍ VTKO DN100 S ELEKTICKÝM OHŘEVEM |
| OŽ | ODVODŇOVACÍ ŽLAB POLYMERBETON ŠÍŘKA 0,10 m DL.7,0 m, ROŠŤ LITINA D400 |

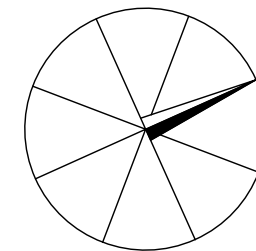
$$\pm 0 \cong 194,800 \text{ m n.m.}$$

"DOKUMENTACE JE DUŠEVNÍM MAJETKEM FIRMY HUTNÍ PROJEKT Frýdek-Místek a.s. A NESMÍ BÝT POUŽITA BEZ JEJÍHO VĚDOMÍ."

a)				
OZN.	ZMĚNA	DATUM	PROVEDL	KONTROLA
VYPRACOVAL	ING. ANTONÍN ŠTEFÁNEK	   	 HUTNÍ PROJEKT Frydek-Místek a.s.	
PROJEKTANT	ING. ANTONÍN ŠTEFÁNEK		DATUM	08/2025
SCHVÁLIL	ING. JIŘÍ STAŠEK		ÚČEL	PROVÁDĚNÍ
KONTROLOVAL	ING. JIŘÍ STAŠEK		STAVBY	
INVESTOR	Město Kyjov	 HUTNÍ PROJEKT Frydek-Místek a.s.		
MÍSTO STAVBY	Kyjov - Nětčice, ulice Luční, p.č. 1433/27			
STAVBA	NOVOSTAVBA HASIČSKÉ ZBRŮJNICE JSDH KYJOV SE ZÁZEMÍM HASIČSKÉHO SPORTU VČETNĚ VÍCEÚČELOVÉHO HRŠTĚ SO 01 VLASTNÍ BUDOVA SDH ZDRAVOTNĚ TECHNICKÉ INSTALACE PODÉLNÝ PROFIL KANALIZACE - V.			
		Č. ZAK.	11451-003-000	
		ARCHIVNÍ ČÍSLO	HP4-4-102355	
		LISTŮ 1	POČET A4 5	
		MĚŘITKO	POŘADOVÉ Č.	
		1:50	09	