

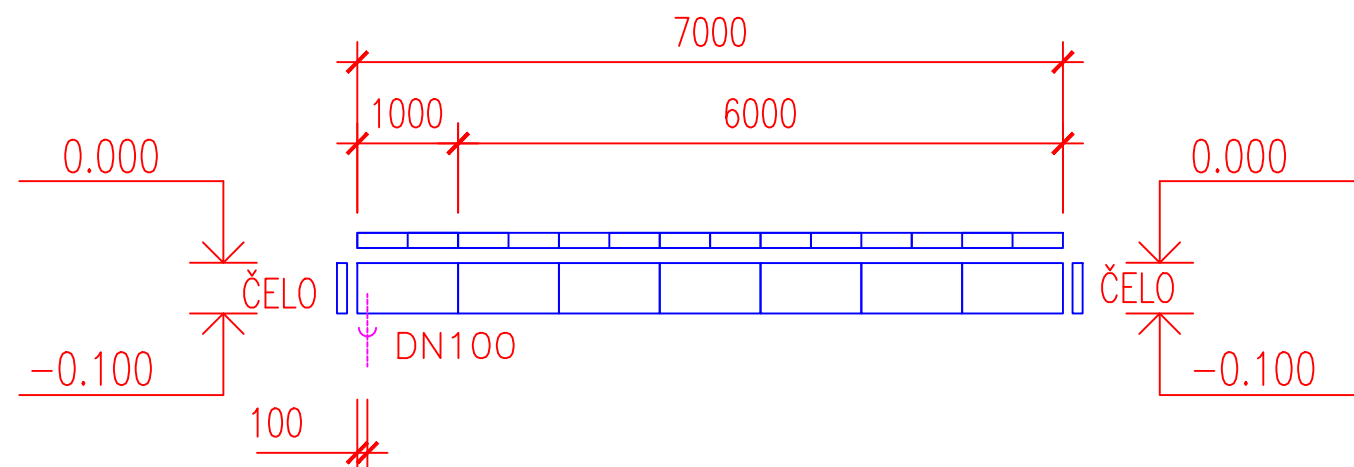
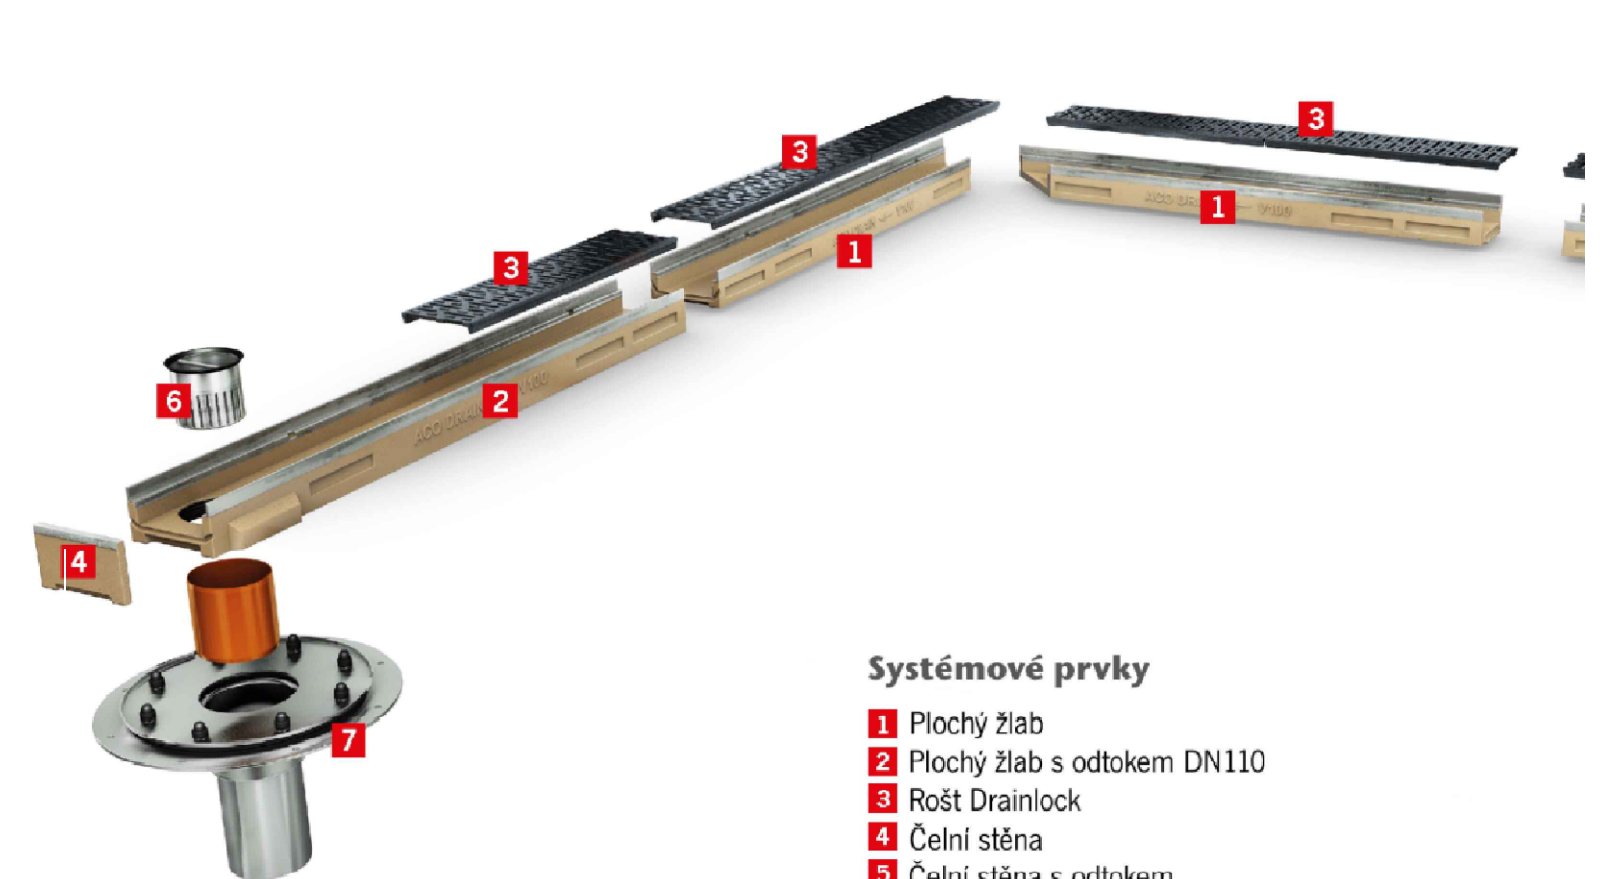




ŽLAB Ž1–Ž3: 7m (3kpl)
 SYSTÉM: Polymerbeton, plochý žlab, ochranná hrana litinová
 ROŠT: Litinový, můstkový, E600

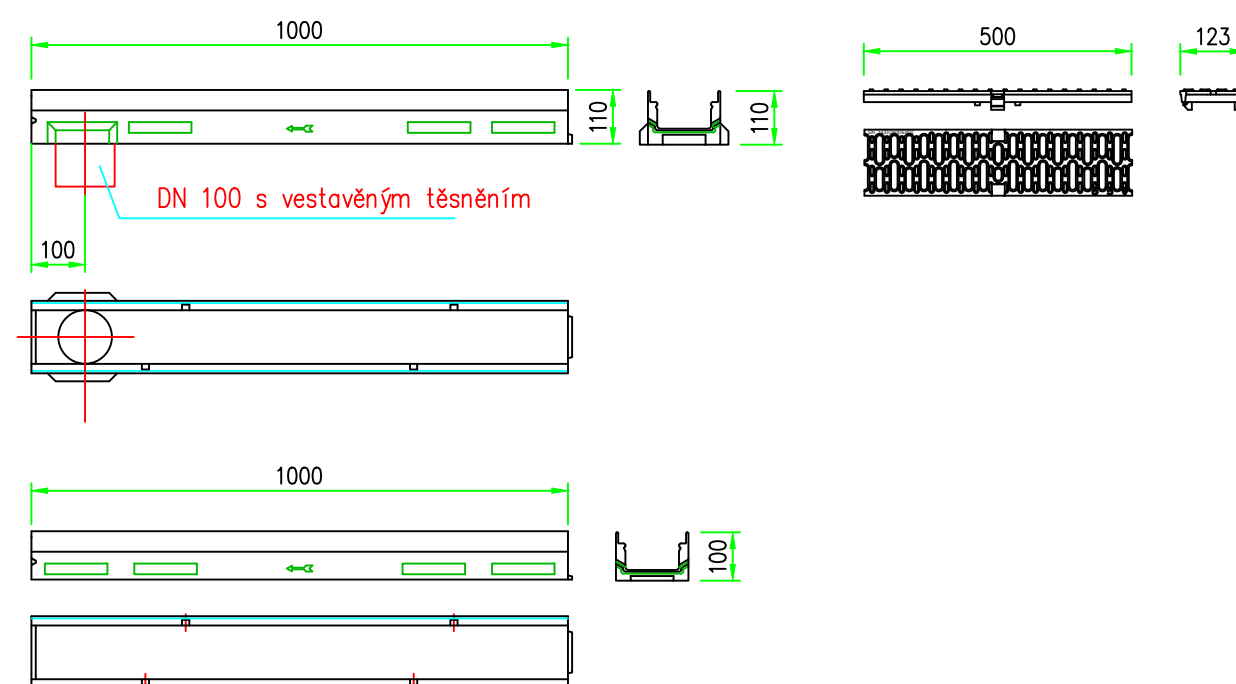

Základní prvky žlabového systému:

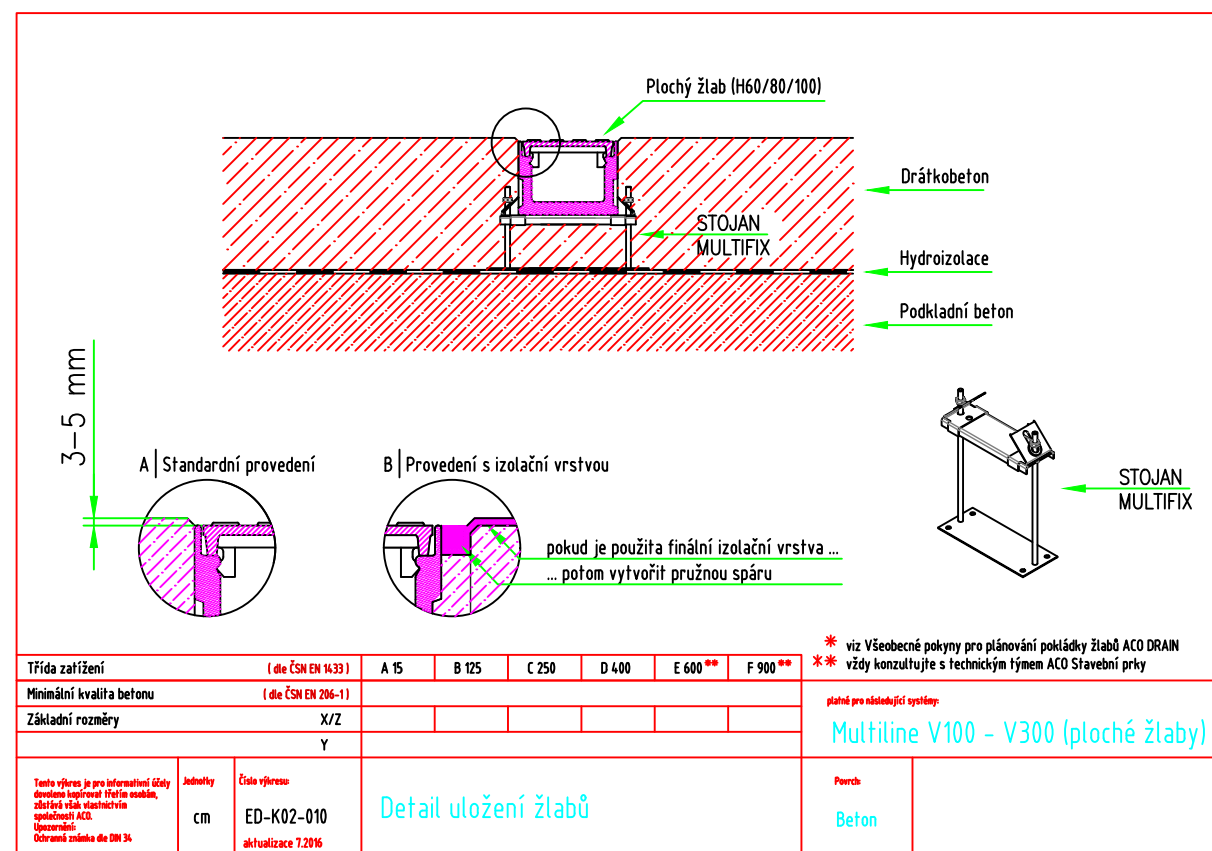

- 1 Plochý žlab
- 2 Plochý žlab s odtokem DN110
- 3 Rošt Drainlock
- 4 Čelní stěna
- 5 Čelní stěna s odtokem
- 6 Koš na nečistoty pro ploché žlaby
- 7 Stropní mezidíly na prostup konstrukcí a napojení izolace

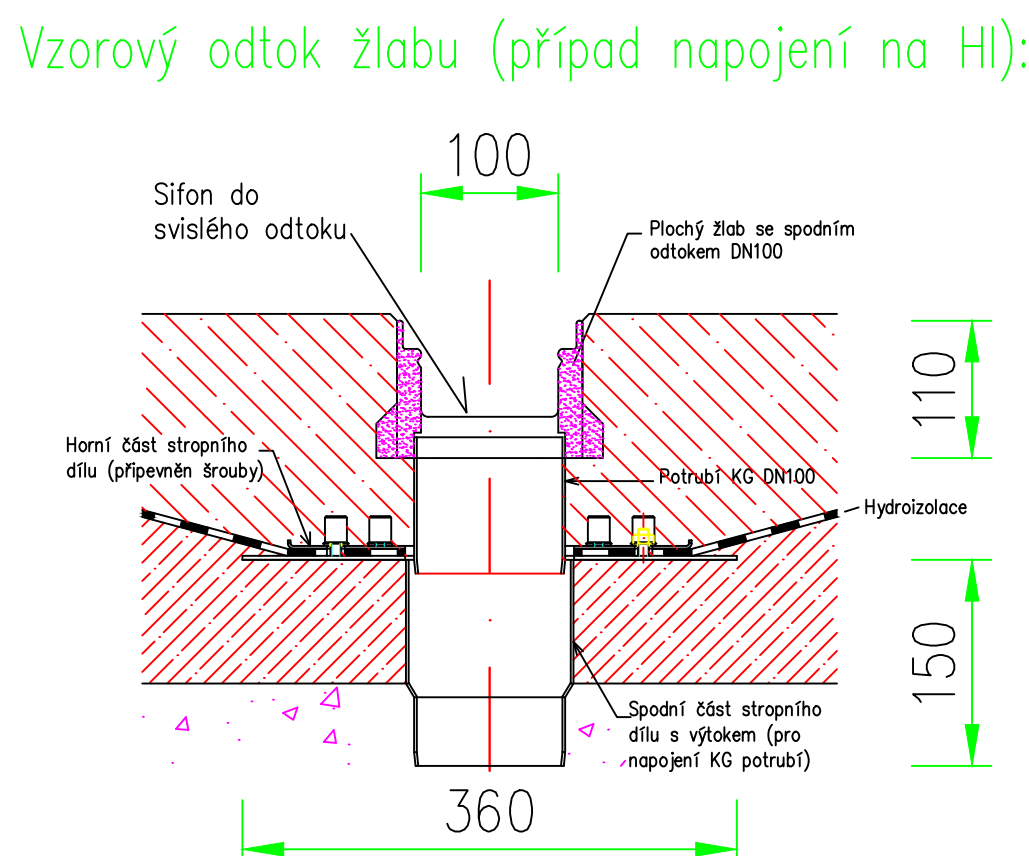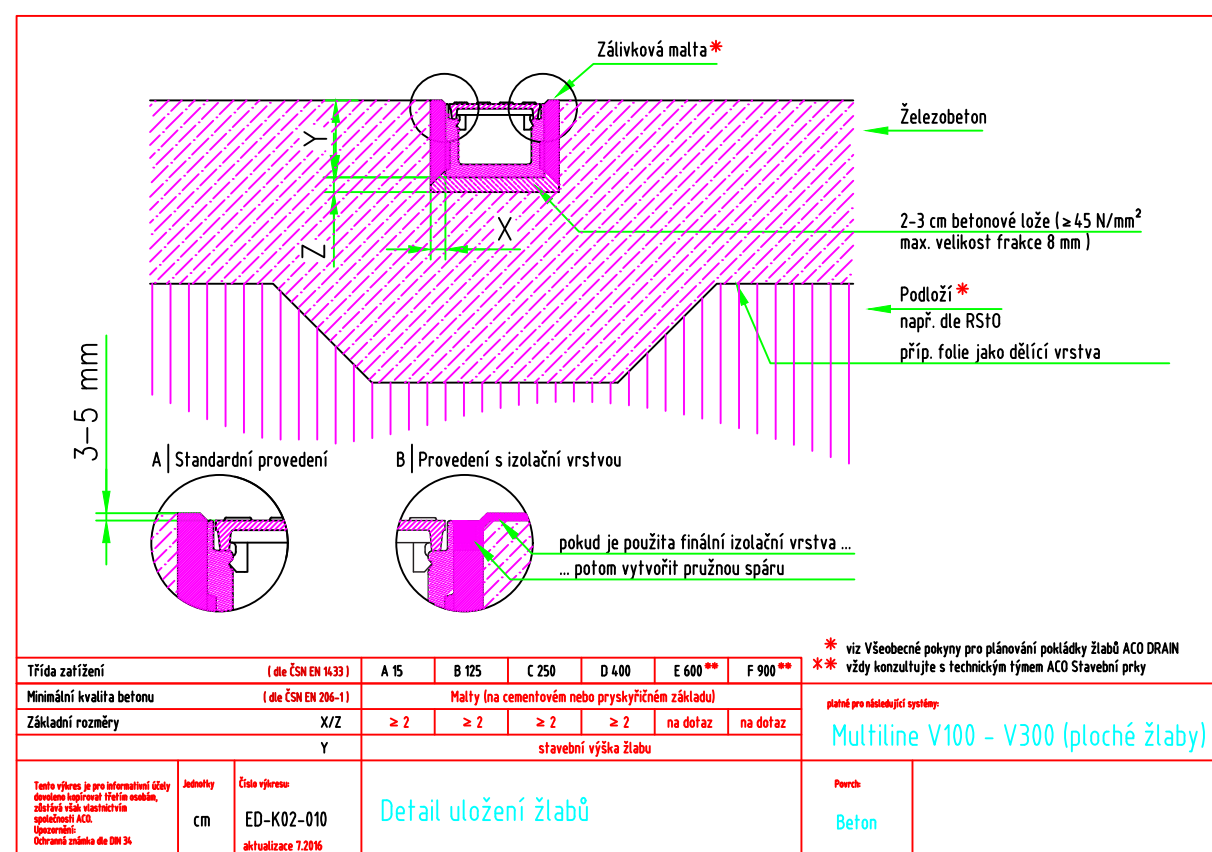
$$\pm 0 \cong 194,800 \text{ m n.m.}$$

"DOKUMENTACE JE DUŠEVNÍM MAJETKEM FIRMY HUTNÍ PROJEKT Frýdek-Místek a.s. A NESMÍ BÝT POUŽITA BEZ JEJÍHO VĚDOMÍ."

[illegible]