

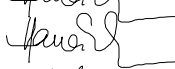





Rozváděč	RS01
Rozvodná soustava	3 NPE AC 50 Hz 230/400V / TN-S
Ochrana před nebezp. dotykem dle ČSN 33 2000-4-41ed.2	samočinným odpojením od zdroje
Typ	OCEP, zapuštěný
Provedení	skříň
Přívod / vývody	zdola / nahoru
Rozměr š x v x h [mm]	600x1500x200 mm
Krytí (zavřeno / otevřeno)	IP 40 / IP 20
Vnější vlivy (prostředí)	normální
Pi [kW]	70
Pm [kW]	46

"DOKUMENTACE JE DUŠEVNÍM MAJETKEM FIRMY HUTNÍ PROJEKT Frýdek-Místek a.s. A NESMÍ BÝT POUŽITA BEZ JEJÍHO VĚDOMÍ."

a)								
OZN.	ZMĚNA	DATUM	PROVEDL	KONTROLA				
<b>VYPRACOVAL</b>	ING. PETR HANÁČEK		 HUTNÍ PROJEKT Frýdek-Místek a.s.					
<b>PROJEKTANT</b>	ING. PETR HANÁČEK							
<b>SCHVÁLIL</b>	ING. JIŘÍ STAŠEK							
<b>KONTROLOVAL</b>	ING. JIŘÍ STAŠEK							
<b>INVESTOR</b>	Město Kyjov	<b>ÚČEL</b> PROVÁDĚNÍ STAVBY						
<b>MÍSTO STAVBY</b>	Kyjov- Nětčice, ulice Luční, p.č. 1433/27							
<b>STAVBA</b>	NOVOSTAVBA HASIČSKÉ ZBROJNICE JSDH KYJOV SE ZÁZEMÍM HASIČSKÉHO SPORTU VČETNĚ VÍCEÚČELOVÉHO HŘIŠTĚ  <b>SO 01 VLASTNÍ BUDOVA SDH ELEKTROINSTALACE SILNOPROUDÁ</b>  <b>ROZVÁDĚČ RS01</b>		<b>Č. ZAK.</b> 11451-003-000  <b>ARCHIVNÍ ČÍSLO</b> <b>HP4-4-102711</b>  <table border="1"> <tr> <td><b>LISTŮ</b> 7</td><td><b>POČET A4</b> 7</td></tr> <tr> <td><b>MĚŘÍTKO</b> -</td><td><b>POŘADOVÉ Č.</b> <b>07</b></td></tr> </table>		<b>LISTŮ</b> 7	<b>POČET A4</b> 7	<b>MĚŘÍTKO</b> -	<b>POŘADOVÉ Č.</b> <b>07</b>
<b>LISTŮ</b> 7	<b>POČET A4</b> 7							
<b>MĚŘÍTKO</b> -	<b>POŘADOVÉ Č.</b> <b>07</b>							

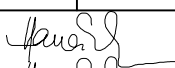

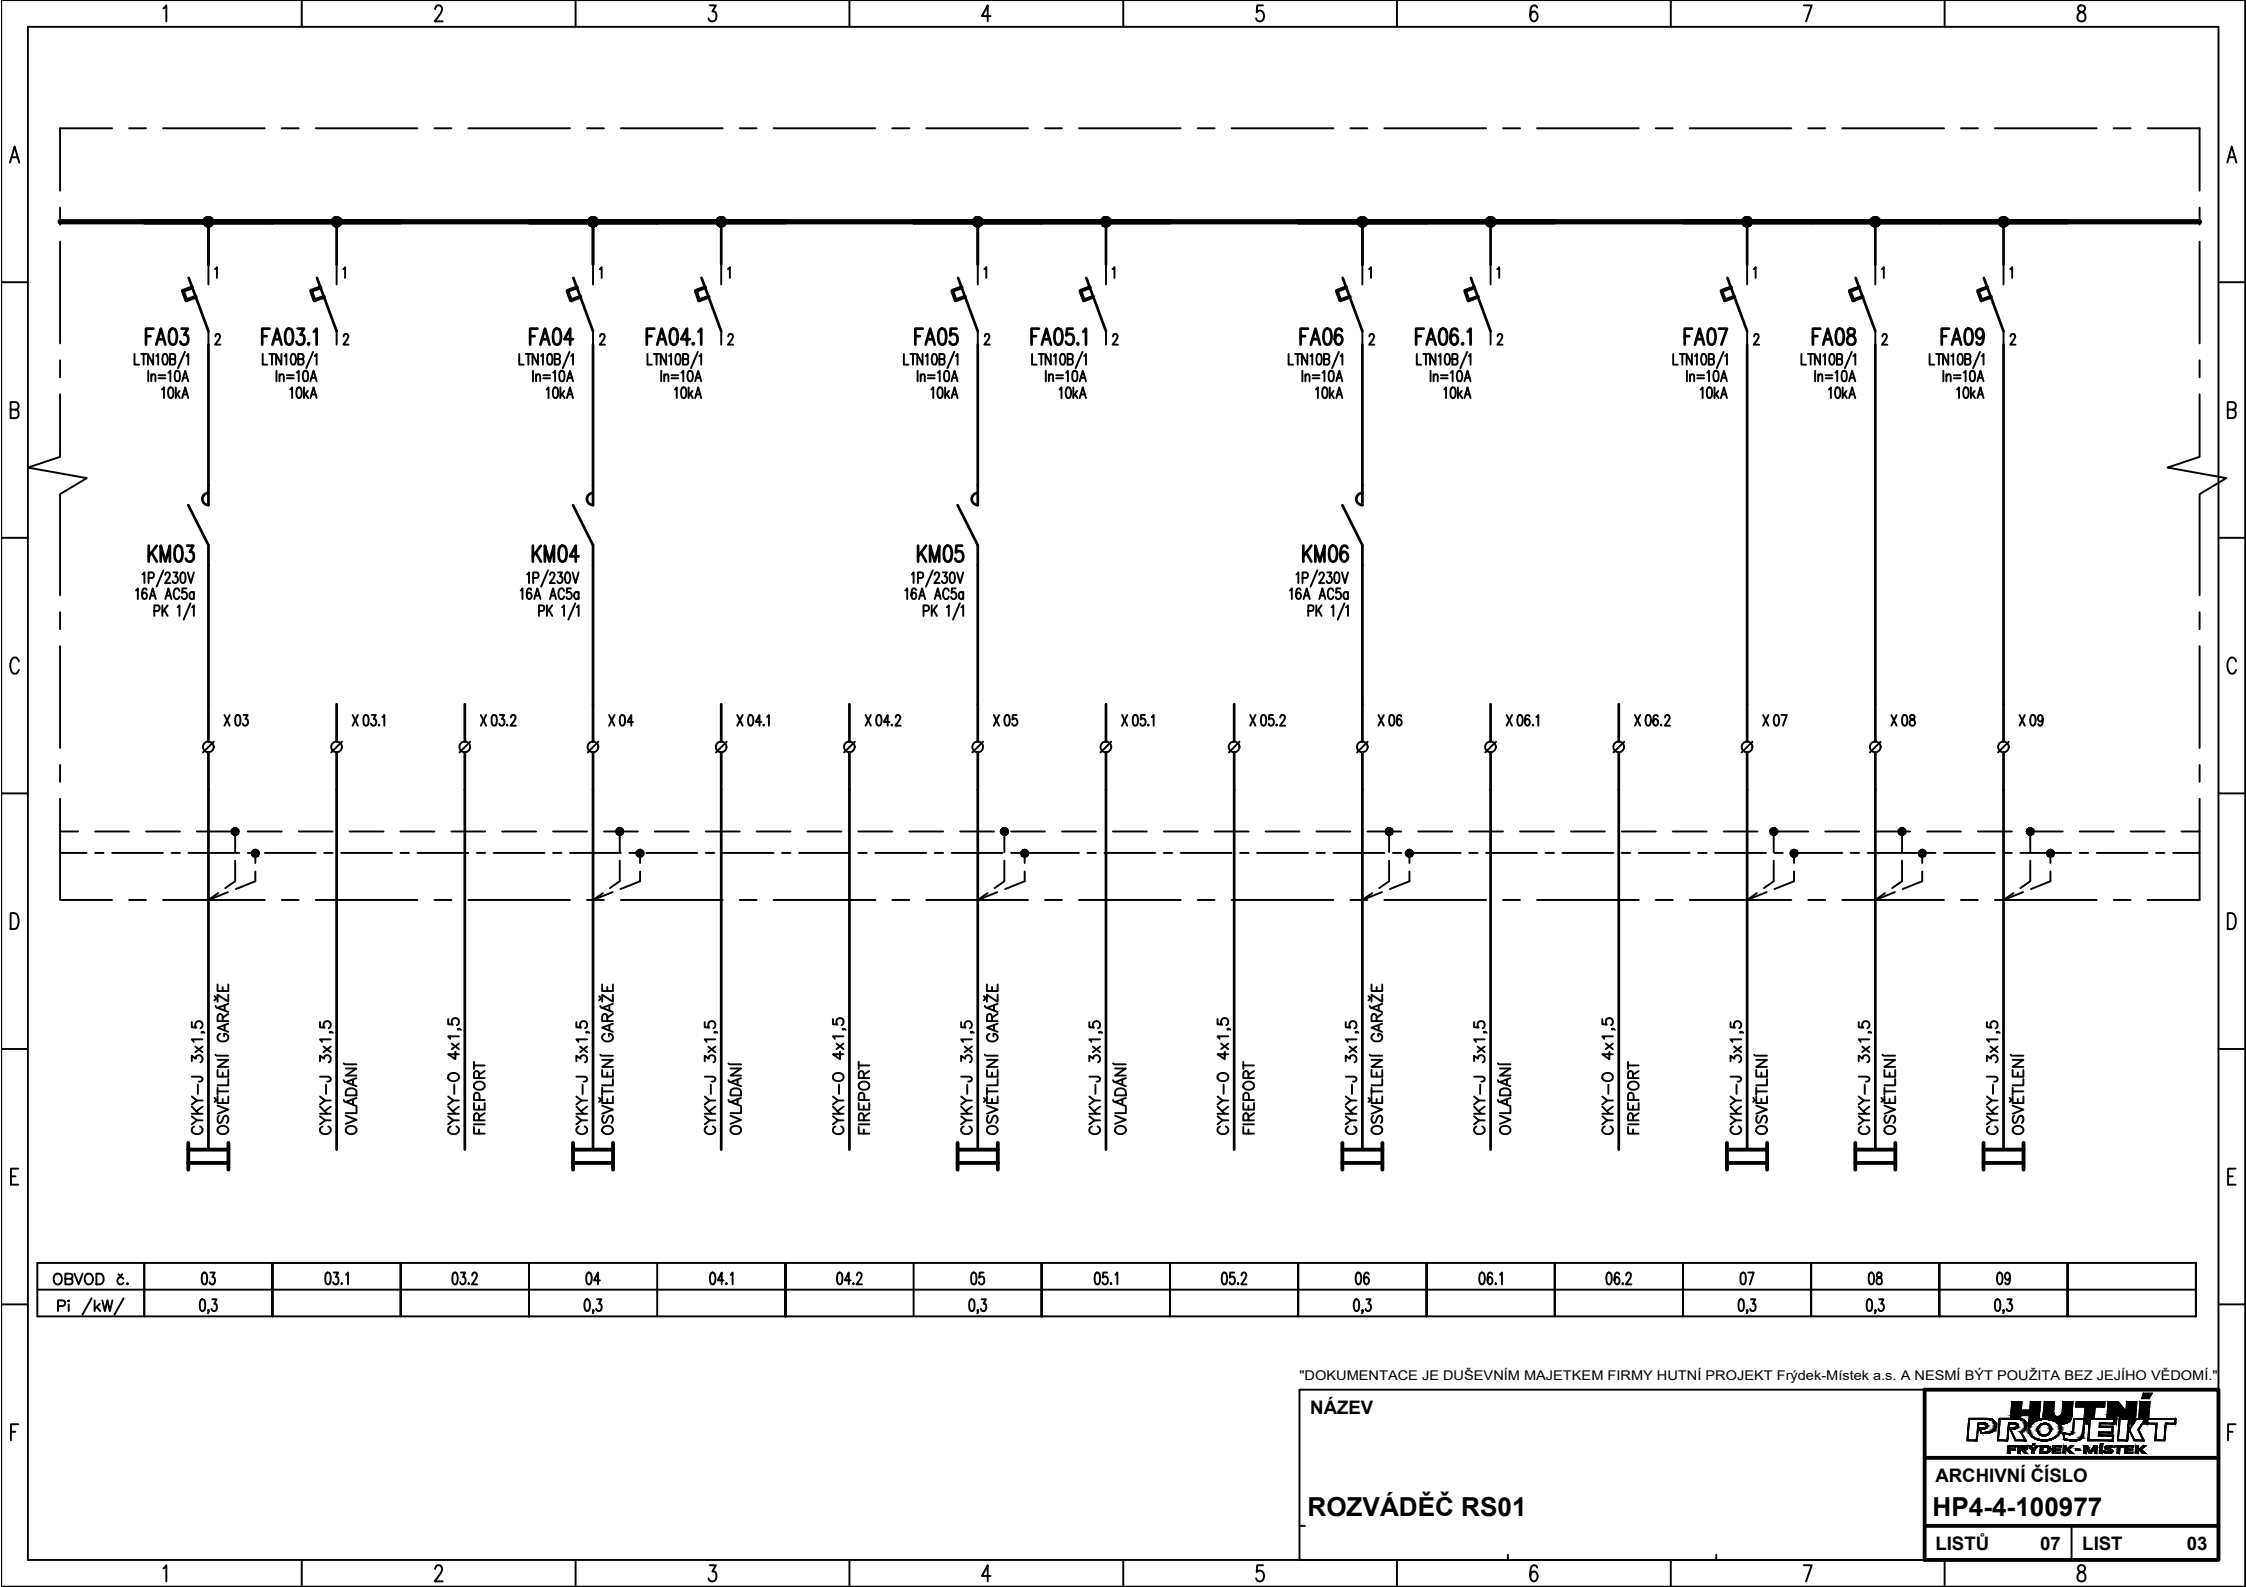

"DOKUMENTACE JE DUŠEVNÍM MAJETKEM FIRMY HUTNÍ PROJEKT Frydek-Místek a.s. A NESMÍ BÝT POUŽITA BEZ JEJÍHO VĚDOMÍ."


NÁZEV

ROZVÁDĚČ RS01

**HUTNÍ PROJEKT**  
FRYDEK-MÍSTEK

ARCHIVNÍ ČÍSLO  
**HP4-4-100977**

LISTŮ	07	LIST	03
-------	----	------	----

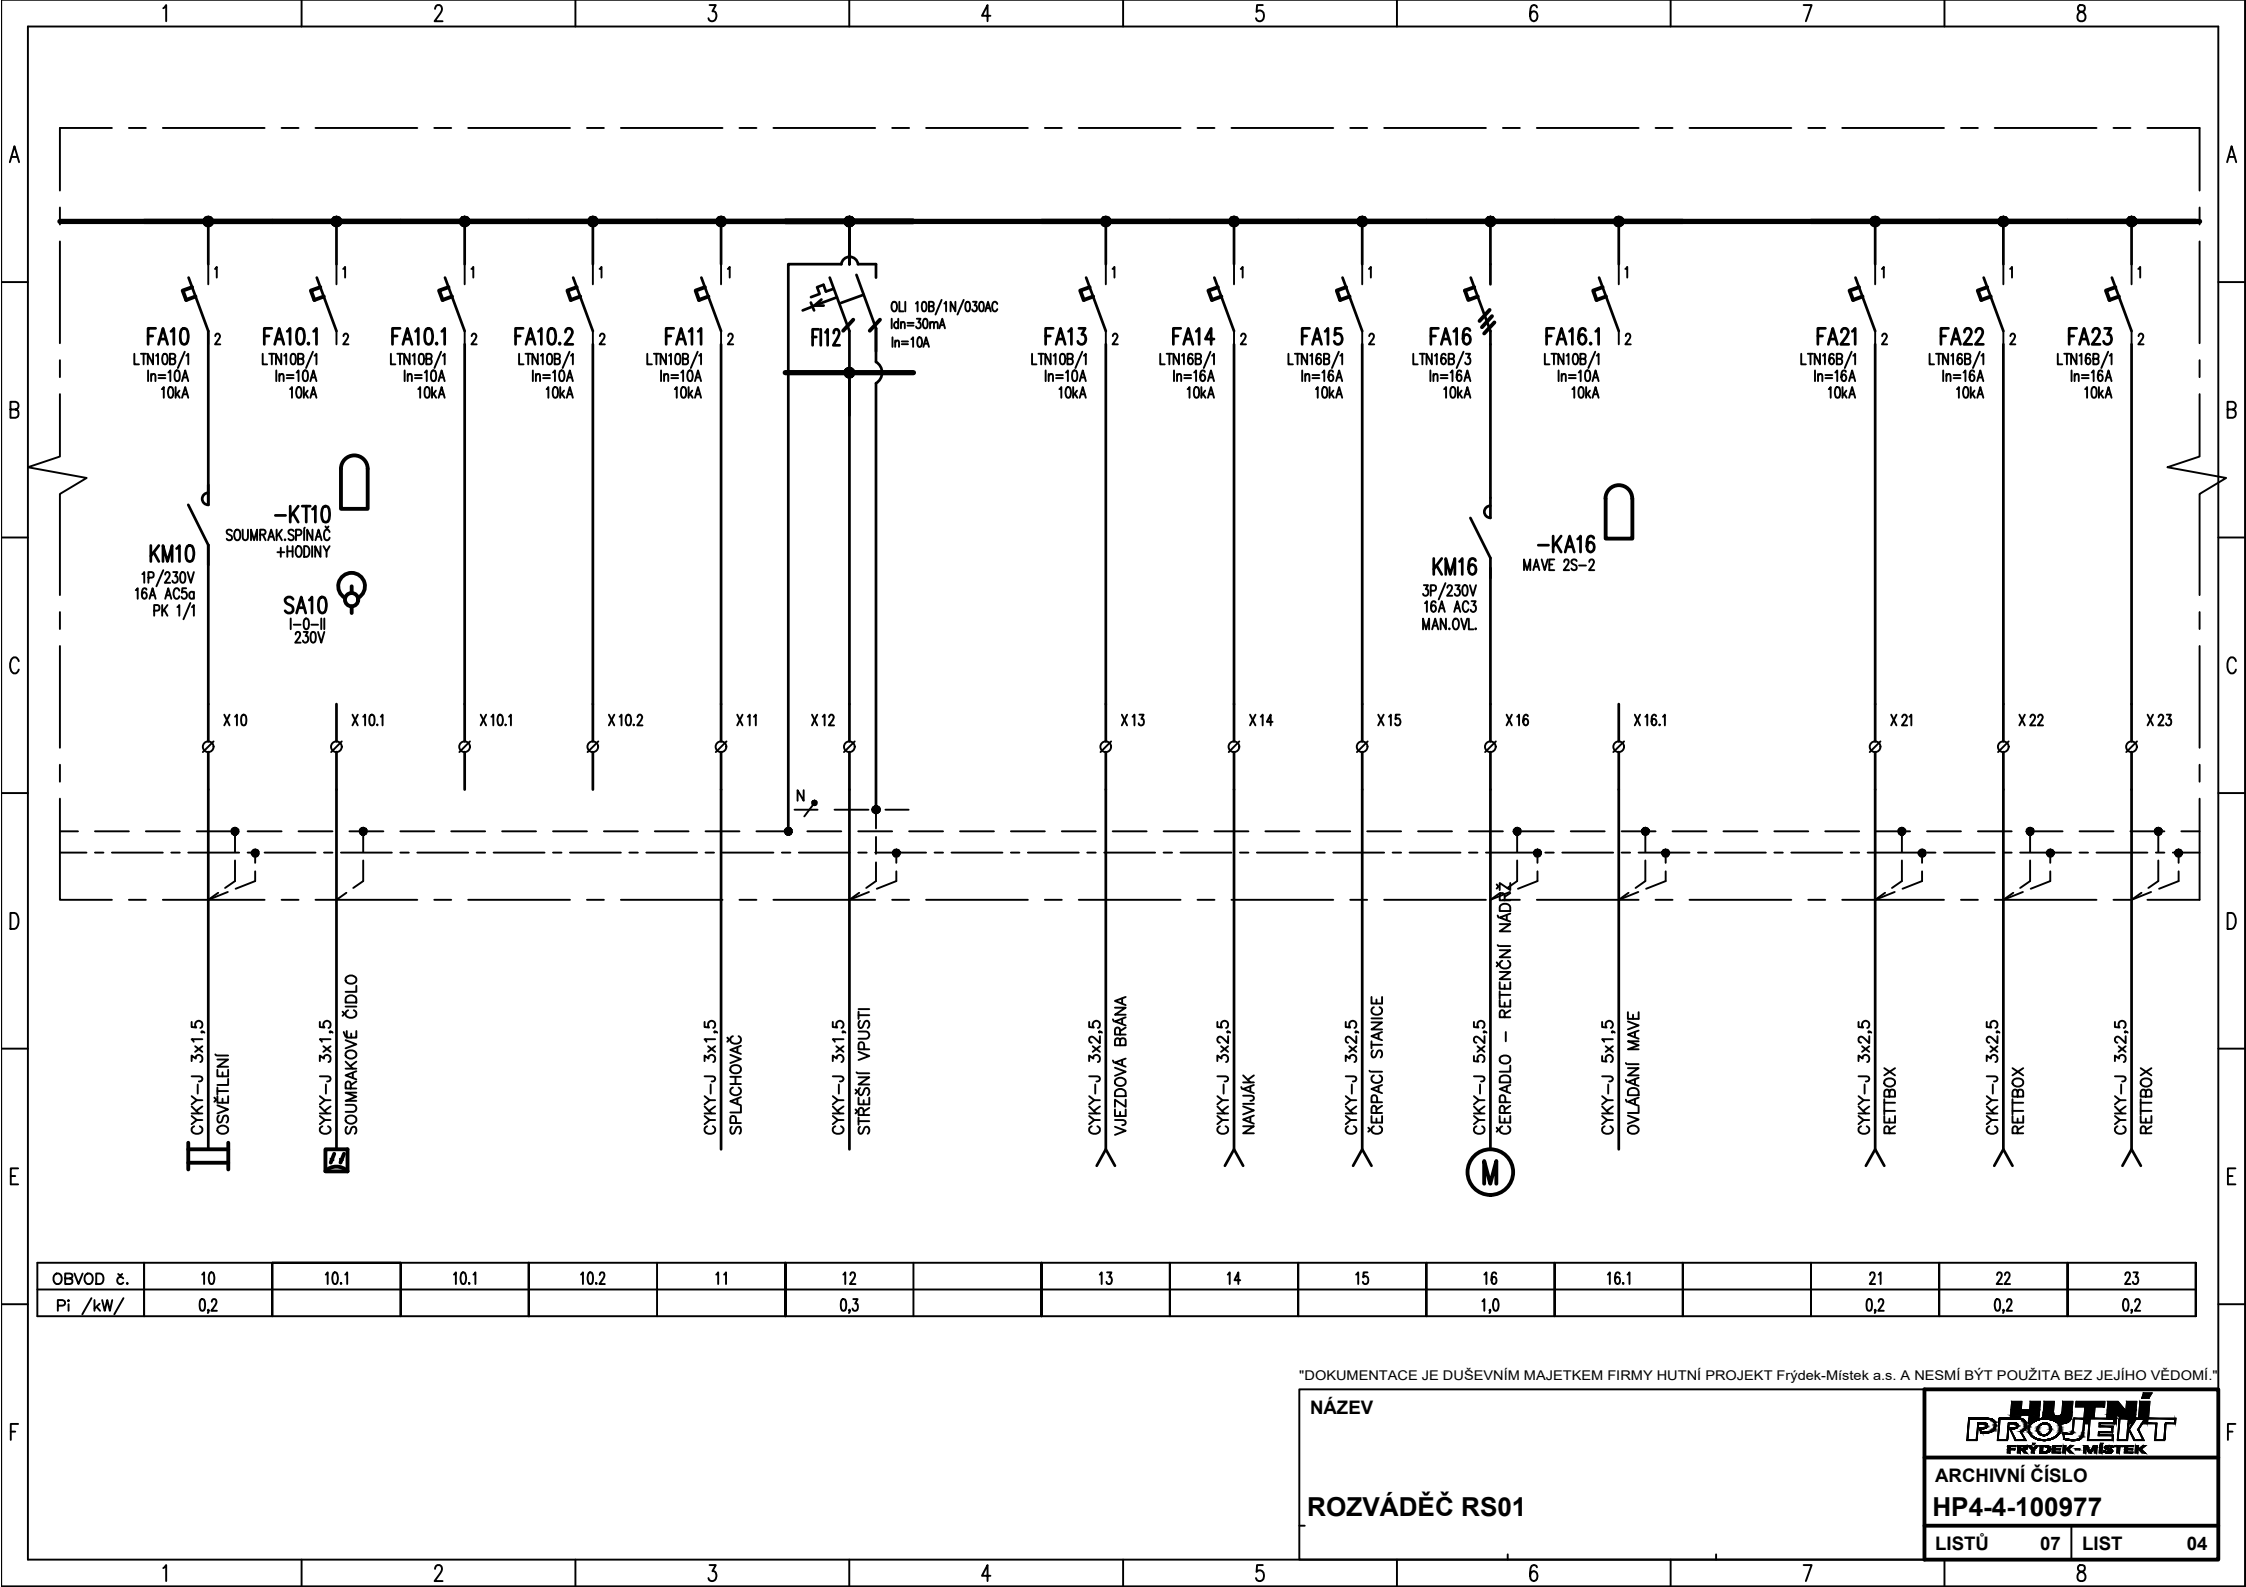

"DOKUMENTACE JE DUŠEVNÍM MAJETKEM FIRMY HUTNÍ PROJEKT Frydek-Místek a.s. A NESMÍ BÝT POUŽITA BEZ JEJÍHO VĚDOMÍ."


NÁZEV

ROZVÁDĚČ RS01

**HUTNÍ PROJEKT**  
FRYDEK-MÍSTEK

ARCHIVNÍ ČÍSLO  
**HP4-4-100977**

LISTŮ	07	LIST	04
-------	----	------	----

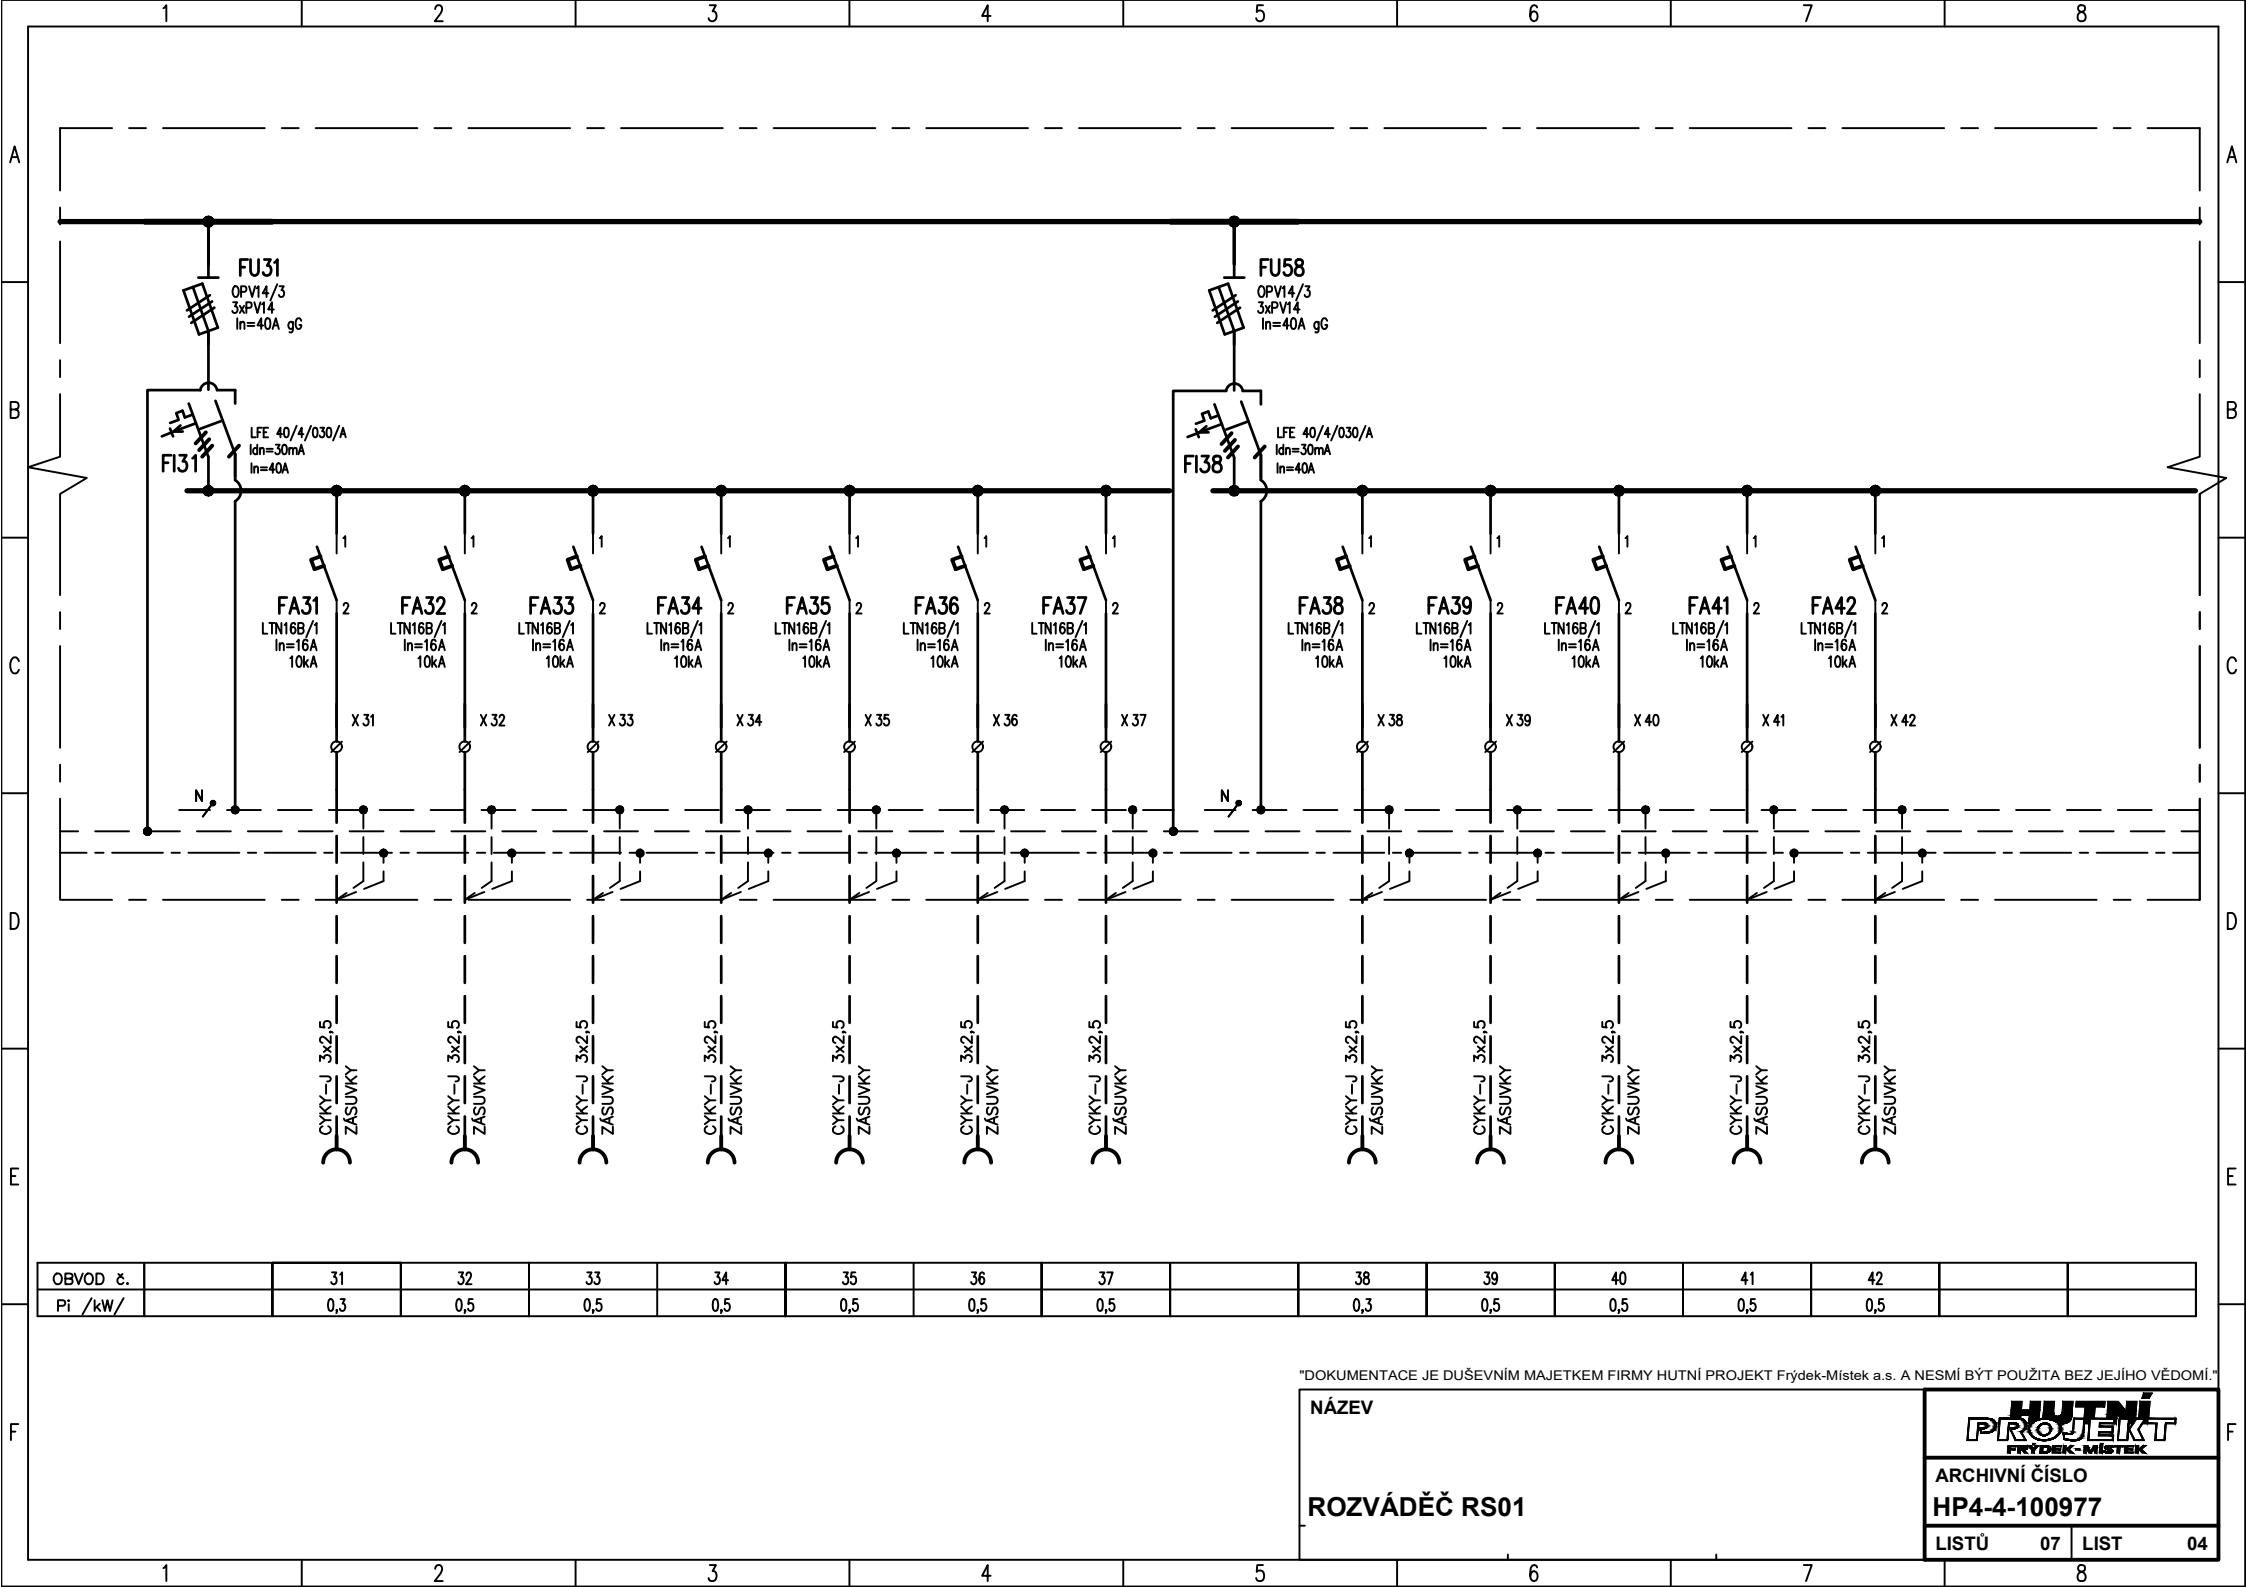

"DOKUMENTACE JE DUŠEVNÍM MAJETKEM FIRMY HUTNÍ PROJEKT Frýdek-Místek a.s. A NESMÍ BÝT POUŽITA BEZ JEJÍHO VĚDOMÍ."


NÁZEV

ROZVÁDĚČ RS01

**HUTNÍ PROJEKT**  
FRÝDEK-MÍSTEK

ARCHIVNÍ ČÍSLO  
**HP4-4-100977**

LISTŮ	07	LIST	04
-------	----	------	----

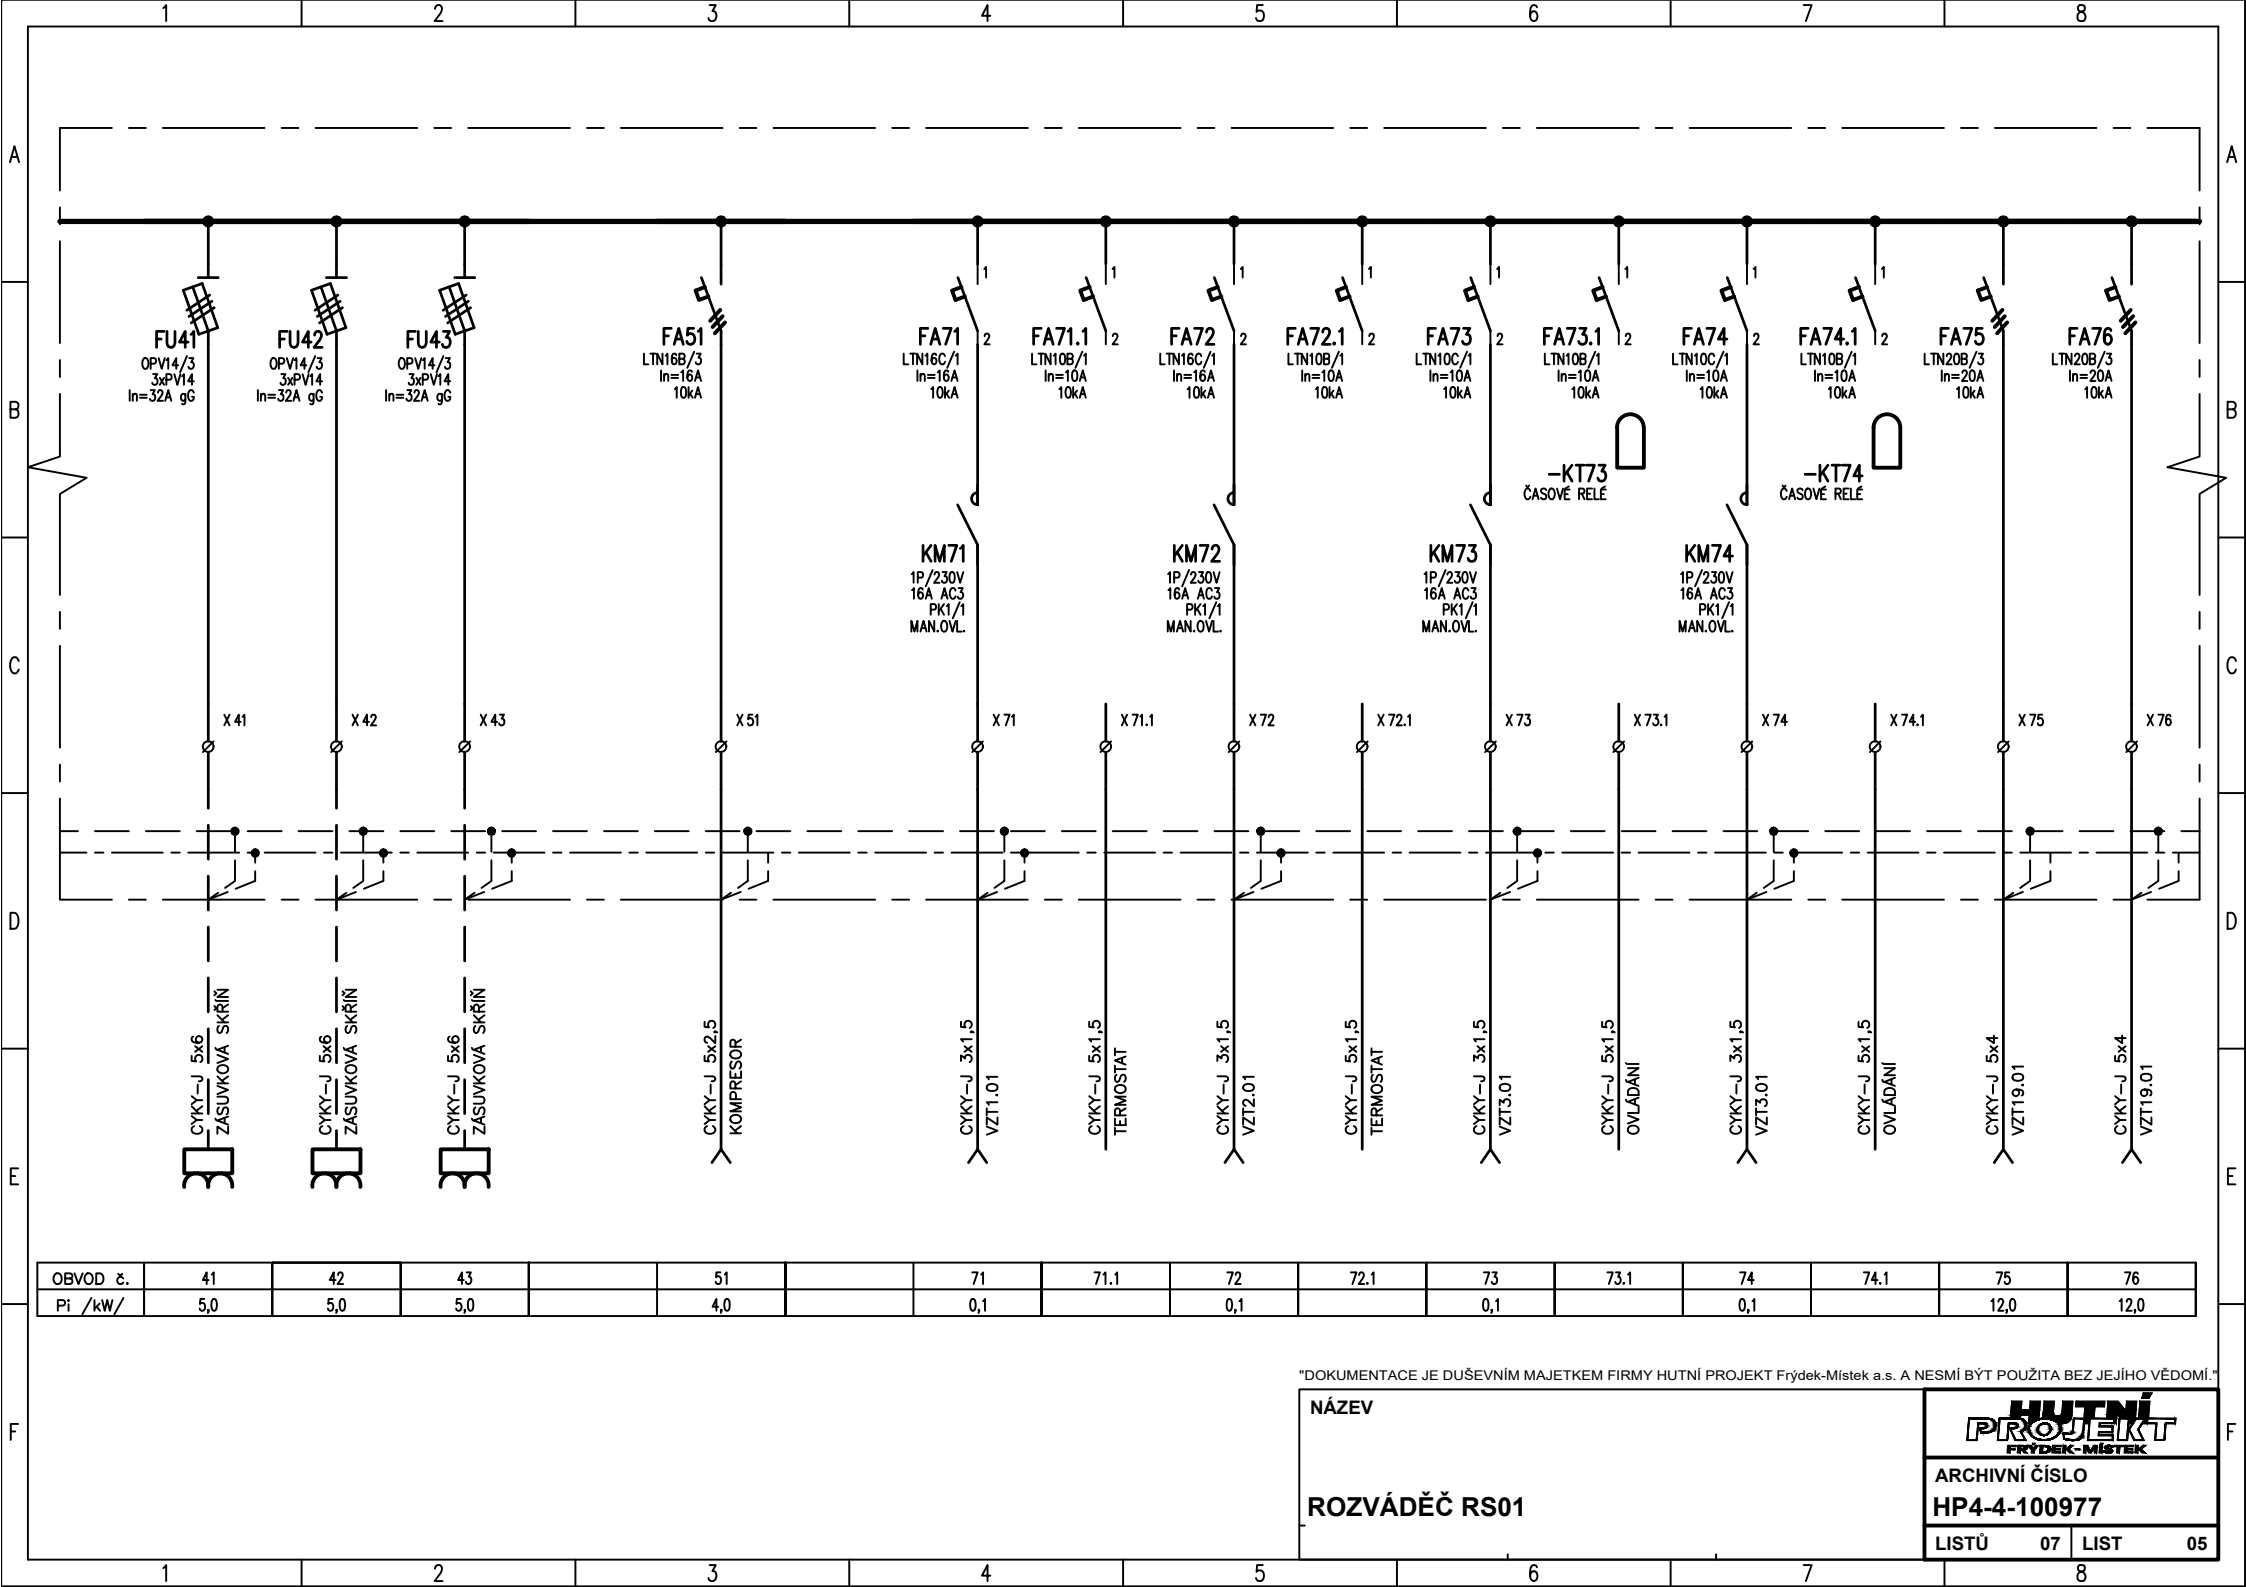

"DOKUMENTACE JE DUŠEVNÍM MAJETKEM FIRMY HUTNÍ PROJEKT Frydek-Místek a.s. A NESMÍ BÝT POUŽITA BEZ JEJÍHO VĚDOMÍ."


NÁZEV

ROZVÁDĚČ RS01

**HUTNÍ**  
PROJEKT  
FRYDEK-MÍSTEK

ARCHIVNÍ ČÍSLO  
HP4-4-100977

LISTŮ 07 LIST 05

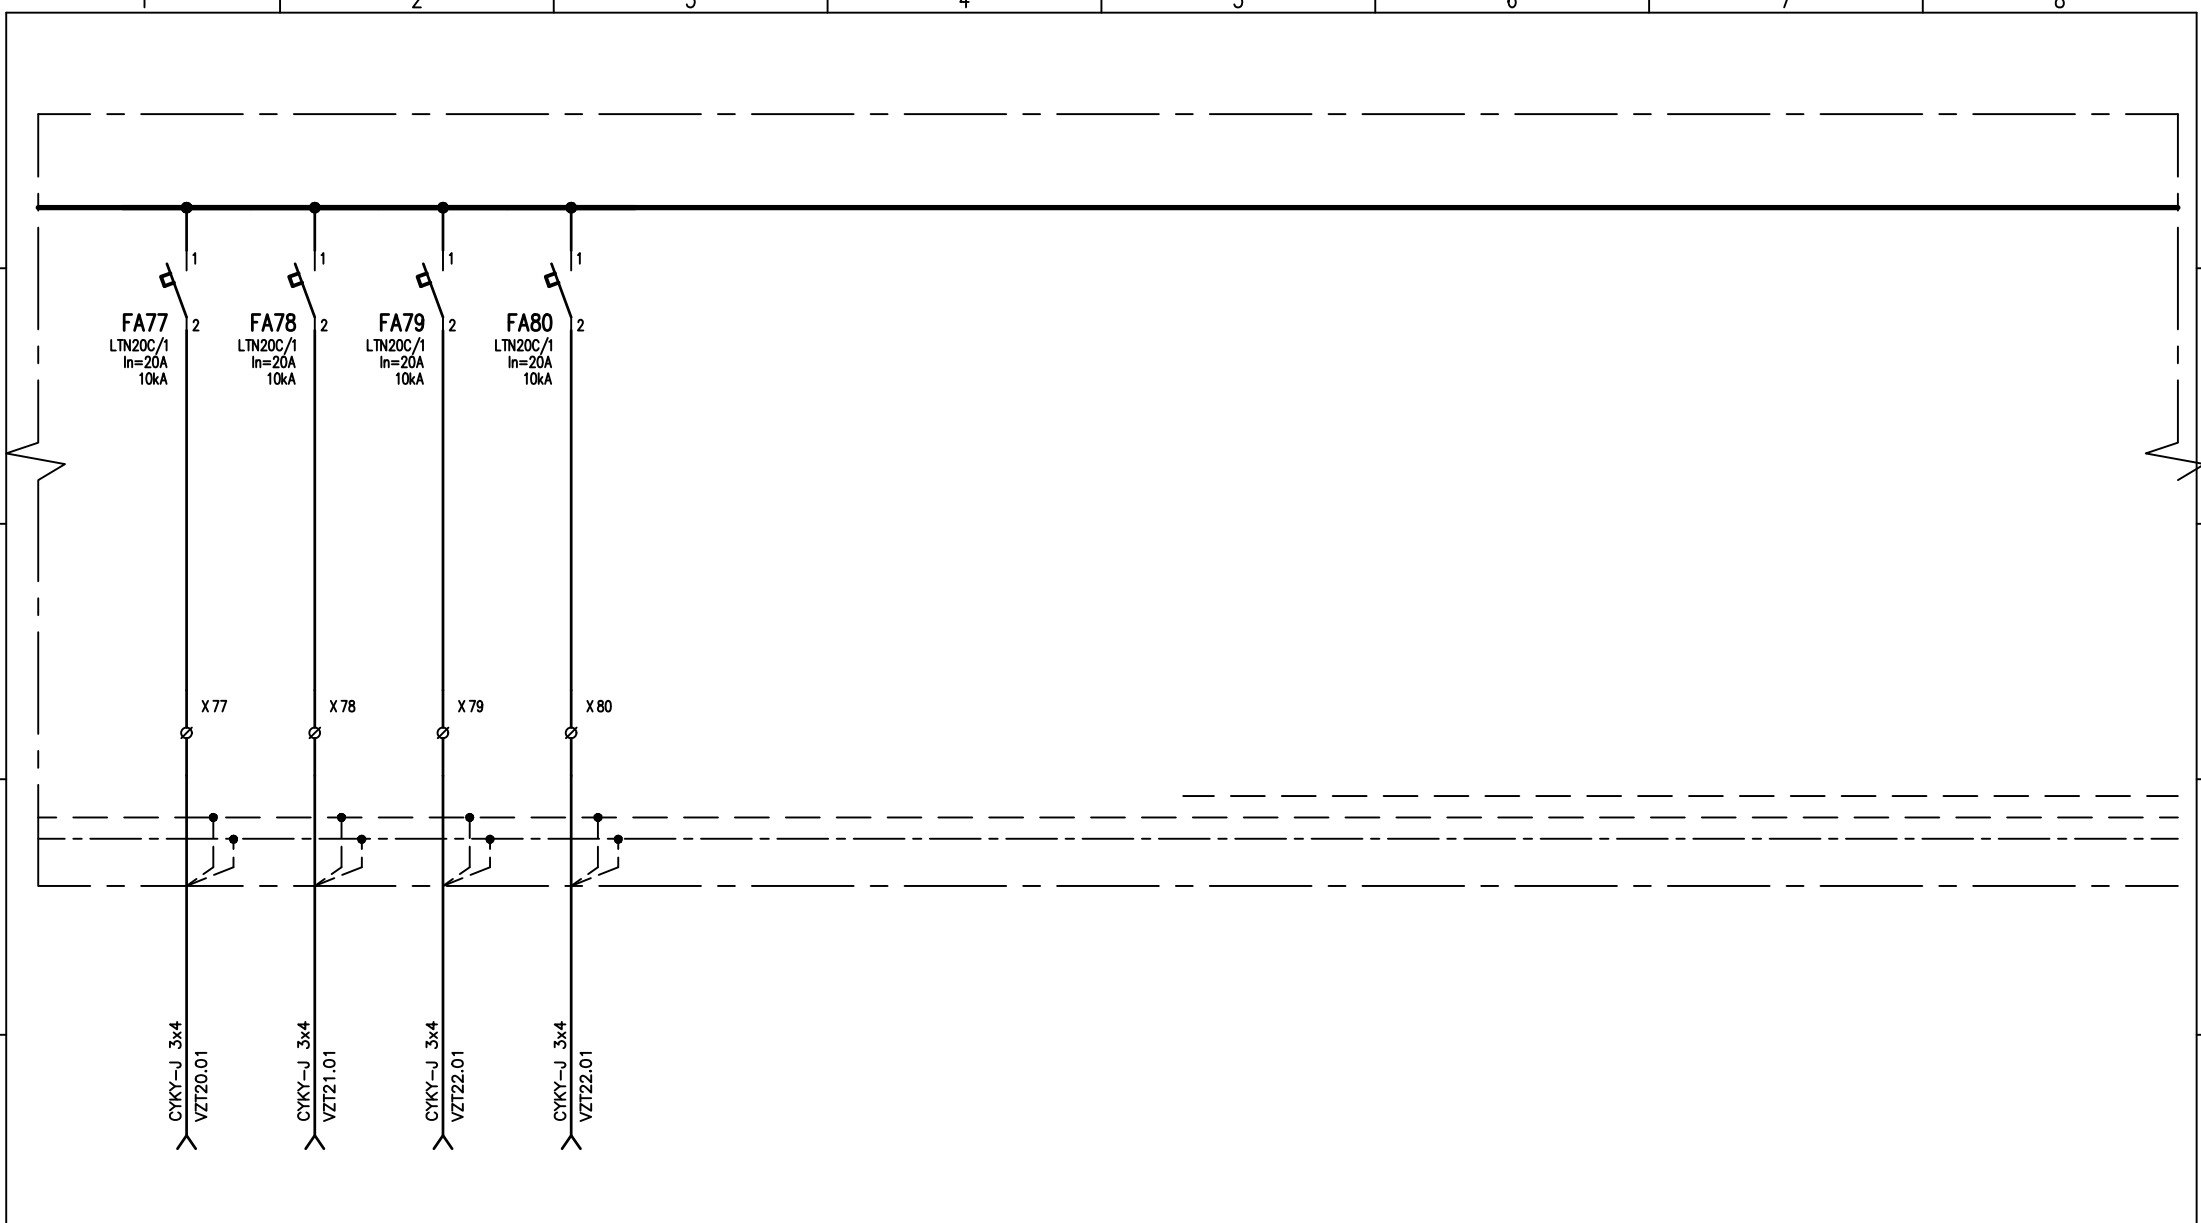

OBVOD č.	77	78	79	80											
Pi /kW/	1,6	1,6	1,6	1,6											

"DOKUMENTACE JE DUŠEVNÍM MAJETKEM FIRMY HUTNÍ PROJEKT Frýdek-Místek a.s. A NESMÍ BÝT POUŽITA BEZ JEJÍHO VĚDOMÍ."

NÁZEV

ROZVÁDĚČ RS01

**HUTNÍ**  
**PROJEKT**  
FRÝDEK-MÍSTEK

ARCHIVNÍ ČÍSLO  
**HP4-4-100977**

LISTŮ07

LIST07