

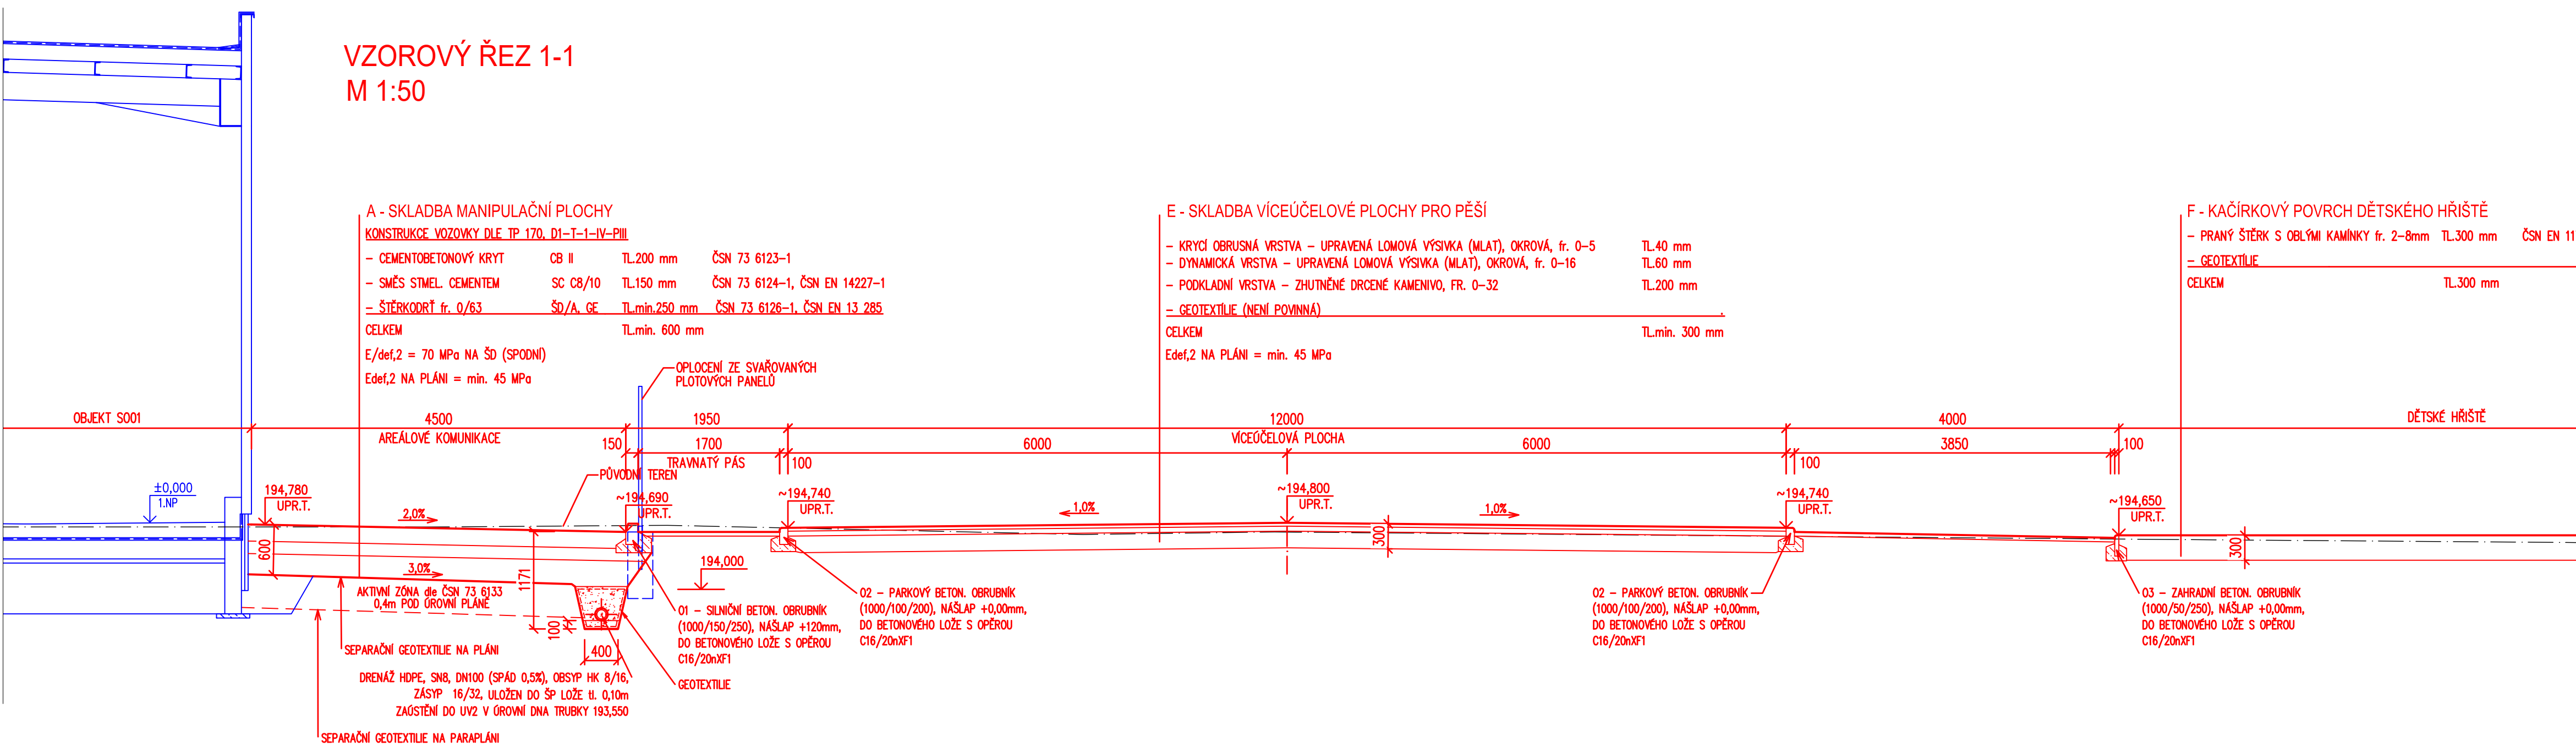


VZOROVÝ ŘEZ 2-2
M 1:50

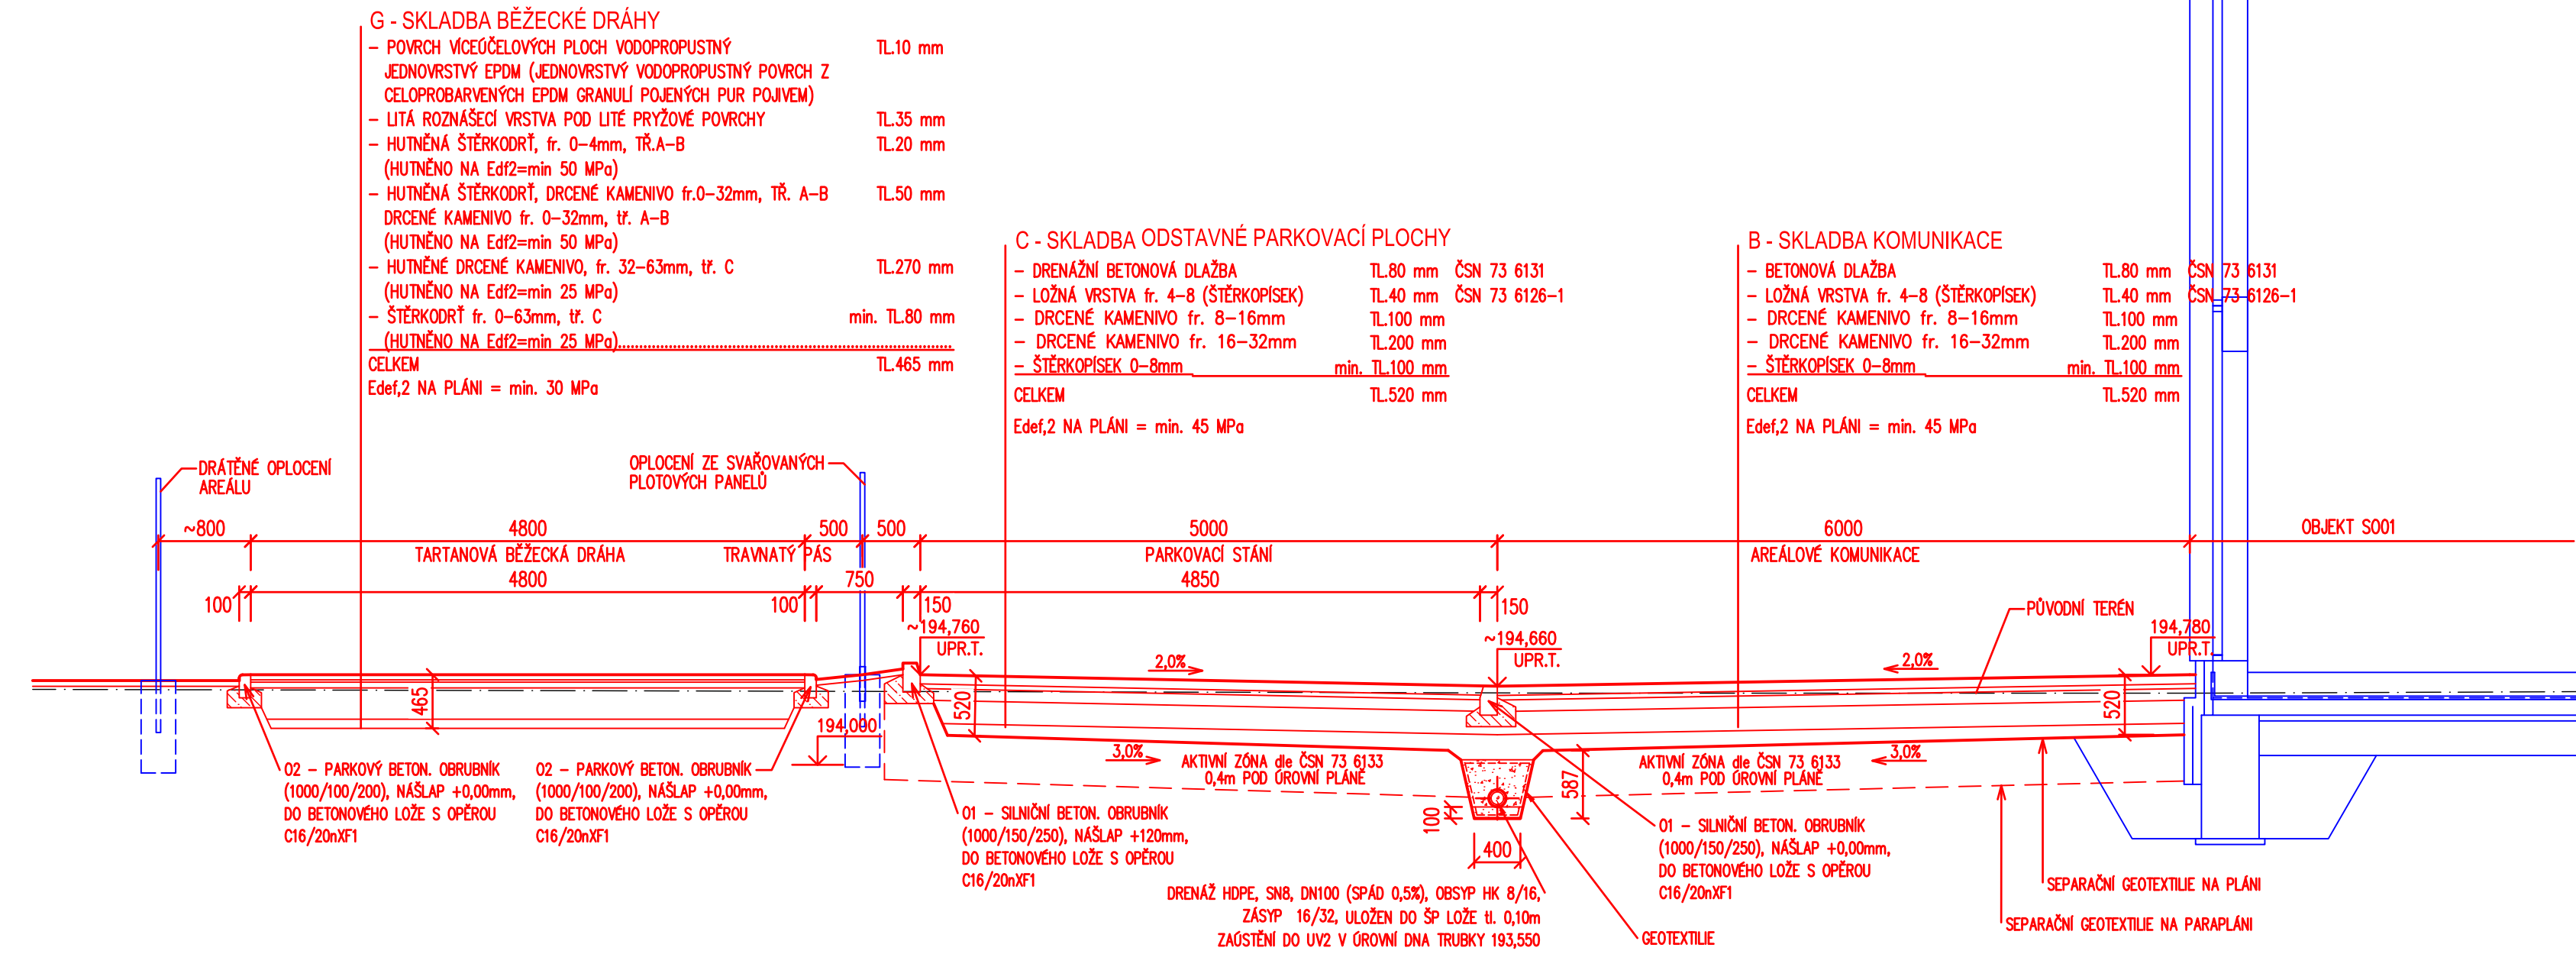

VZOROVÝ ŘEZ 4-4
M 1:50

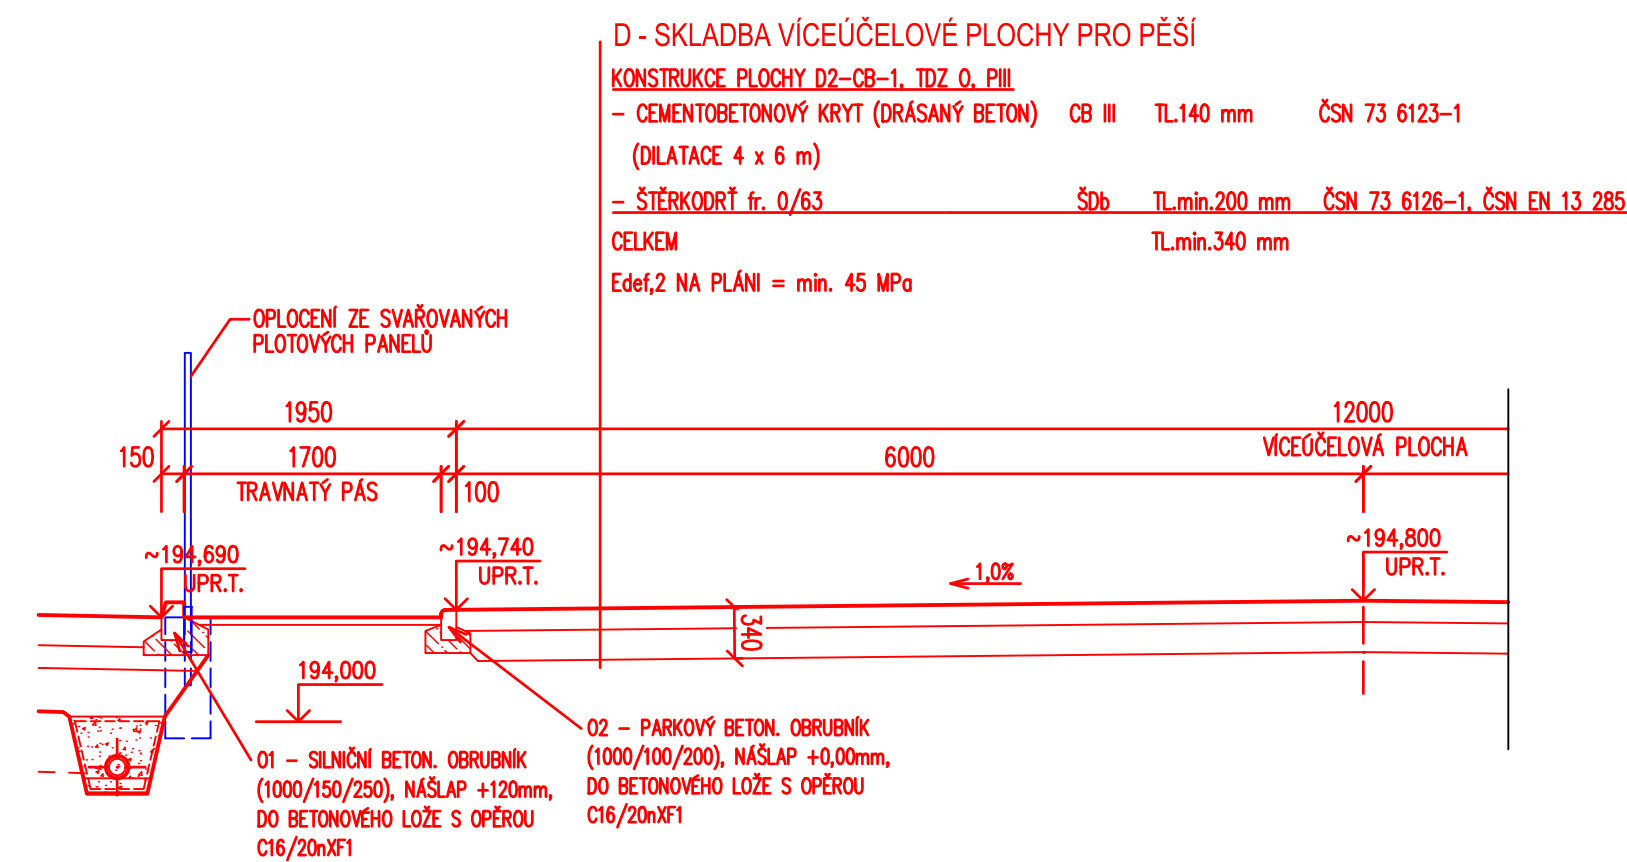

"DOKUMENTACE JE DUŠEVNÍM MAJETKEM FIRMY HUTNÍ PROJEKT Frýdek-Místek a.s. A NESMÍ BÝT POUŽITA BEZ JEJÍHO VĚDOMÍ."				
b)				
OZN.	ZMĚNA	DATUM	PROVEDL	KONTROLA
VYPRACOVAL	RADOVAN SRNEC			
PROJEKTANT	RADOVAN SRNEC			
SCHVÁLIL	ING. MICHAL ONDROUŠEK			
KONTROLOVAL	ING. ROMAN SLUNEČKO			
INVESTOR	Město Kyjov			
MÍSTO STAVBY	Kyjov - Nětčice, ulice Luční, p.č. 1433/27			
STAVBA	NOVOSTAVBA HASIČSKÉ ZBRANICE JSOH KYJOV SE ZÁZEMÍM HASIČSKÉHO SPORTU VČETNĚ VÍCEÚČELOVÉHO HRŠTĚ			
SO 02 ZPEVNĚNÉ PLOCHY, OPLOČENÍ		Č. ZAK.	11451-003-000	
		ARCHIVNÍ ČÍSLO	HP4-2-102635	
LISTŮ	1	POČET A4	10	
MĚŘÍTKO	1:50	POŘADOVÉ Č.	08	
ŘEZY ZPEVNĚNÝCH PLOCH				