
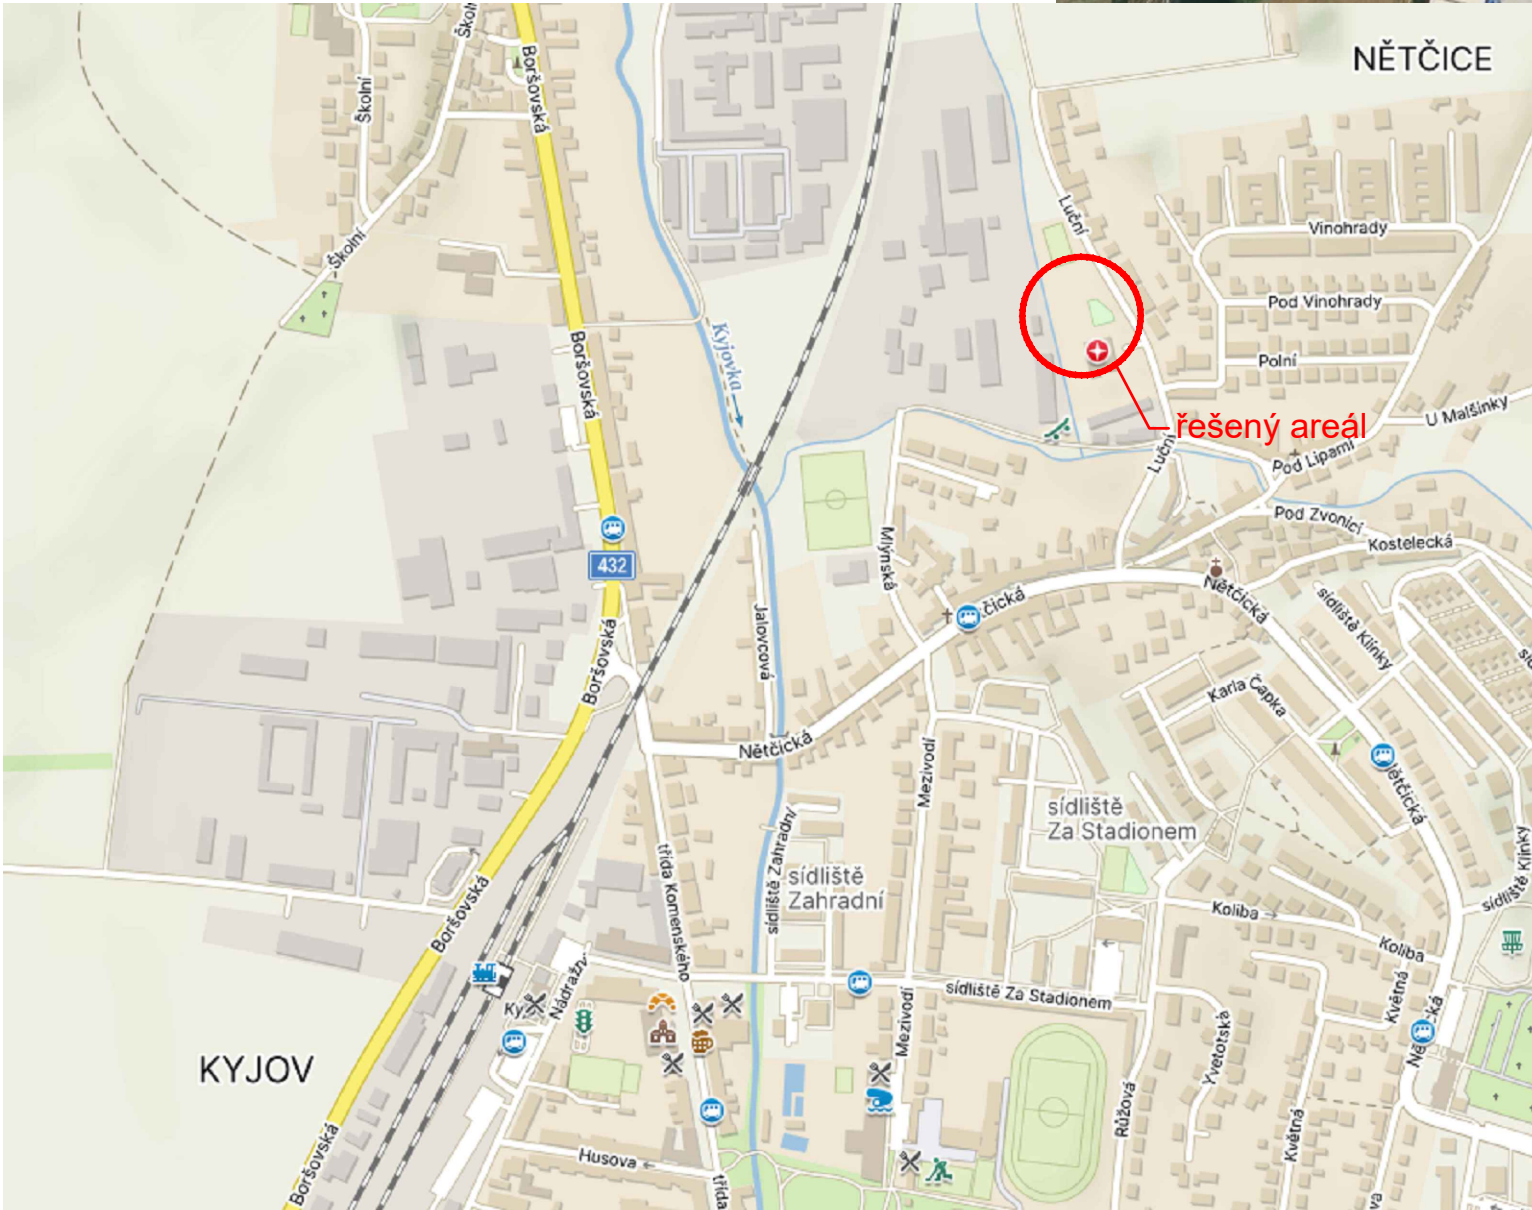


SITUACE ŠIRŠÍCH VZTAHŮ

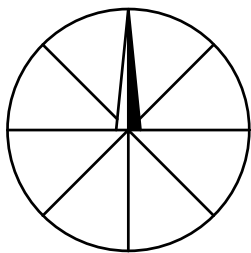

±0 ≅ PODLAHA 1.NP

"DOKUMENTACE JE DUŠEVNÍM MAJETKEM FIRMY HUTNÍ PROJEKT Frýdek-Místek a.s. A NESMÍ BÝT POUŽITA BEZ JEJÍHO VĚDOMÍ."

a)								
OZN.	ZMĚNA	DATUM	PROVEDL	KONTROLA				
VYPRACOVAL	RADOVAN SRNEC		<div><p>HUTNÍ PROJEKT Frýdek-Místek a.s.</p><p>DATUM 08/2025</p><p>ÚČEL PROVÁDĚNÍ STAVBY</p><p>Č. ZAK. 11451-003-000</p><p>ARCHIVNÍ ČÍSLO HP4-3-99817</p><table><tr><td>LISTŮ 1</td><td>POČET A4 2</td></tr><tr><td>MĚŘÍTKO -</td><td>POŘADOVÉ Č. C.1</td></tr></table></div>		LISTŮ 1	POČET A4 2	MĚŘÍTKO -	POŘADOVÉ Č. C.1
LISTŮ 1	POČET A4 2							
MĚŘÍTKO -	POŘADOVÉ Č. C.1							
PROJEKTANT	RADOVAN SRNEC							
SCHVÁLIL	ING. MICHAL ONDROUŠEK							
KONTROLOVAL	ING. ROMAN SLUNEČKO							
INVESTOR	Město Kyjov							
MÍSTO STAVBY	Kyjov- Nětčice, ulice Luční, p.č. 1433/27							
STAVBA	NOVOSTAVBA HASIČSKÉ ZBOJNICE JSDH KYJOV SE ZÁZEMÍM HASIČSKÉHO SPORTU VČETNĚ VÍCEÚČELOVÉHO HRŠTĚ							
SITUAČNÍ VÝKRES ŠIRŠÍCH VZTAHŮ								