





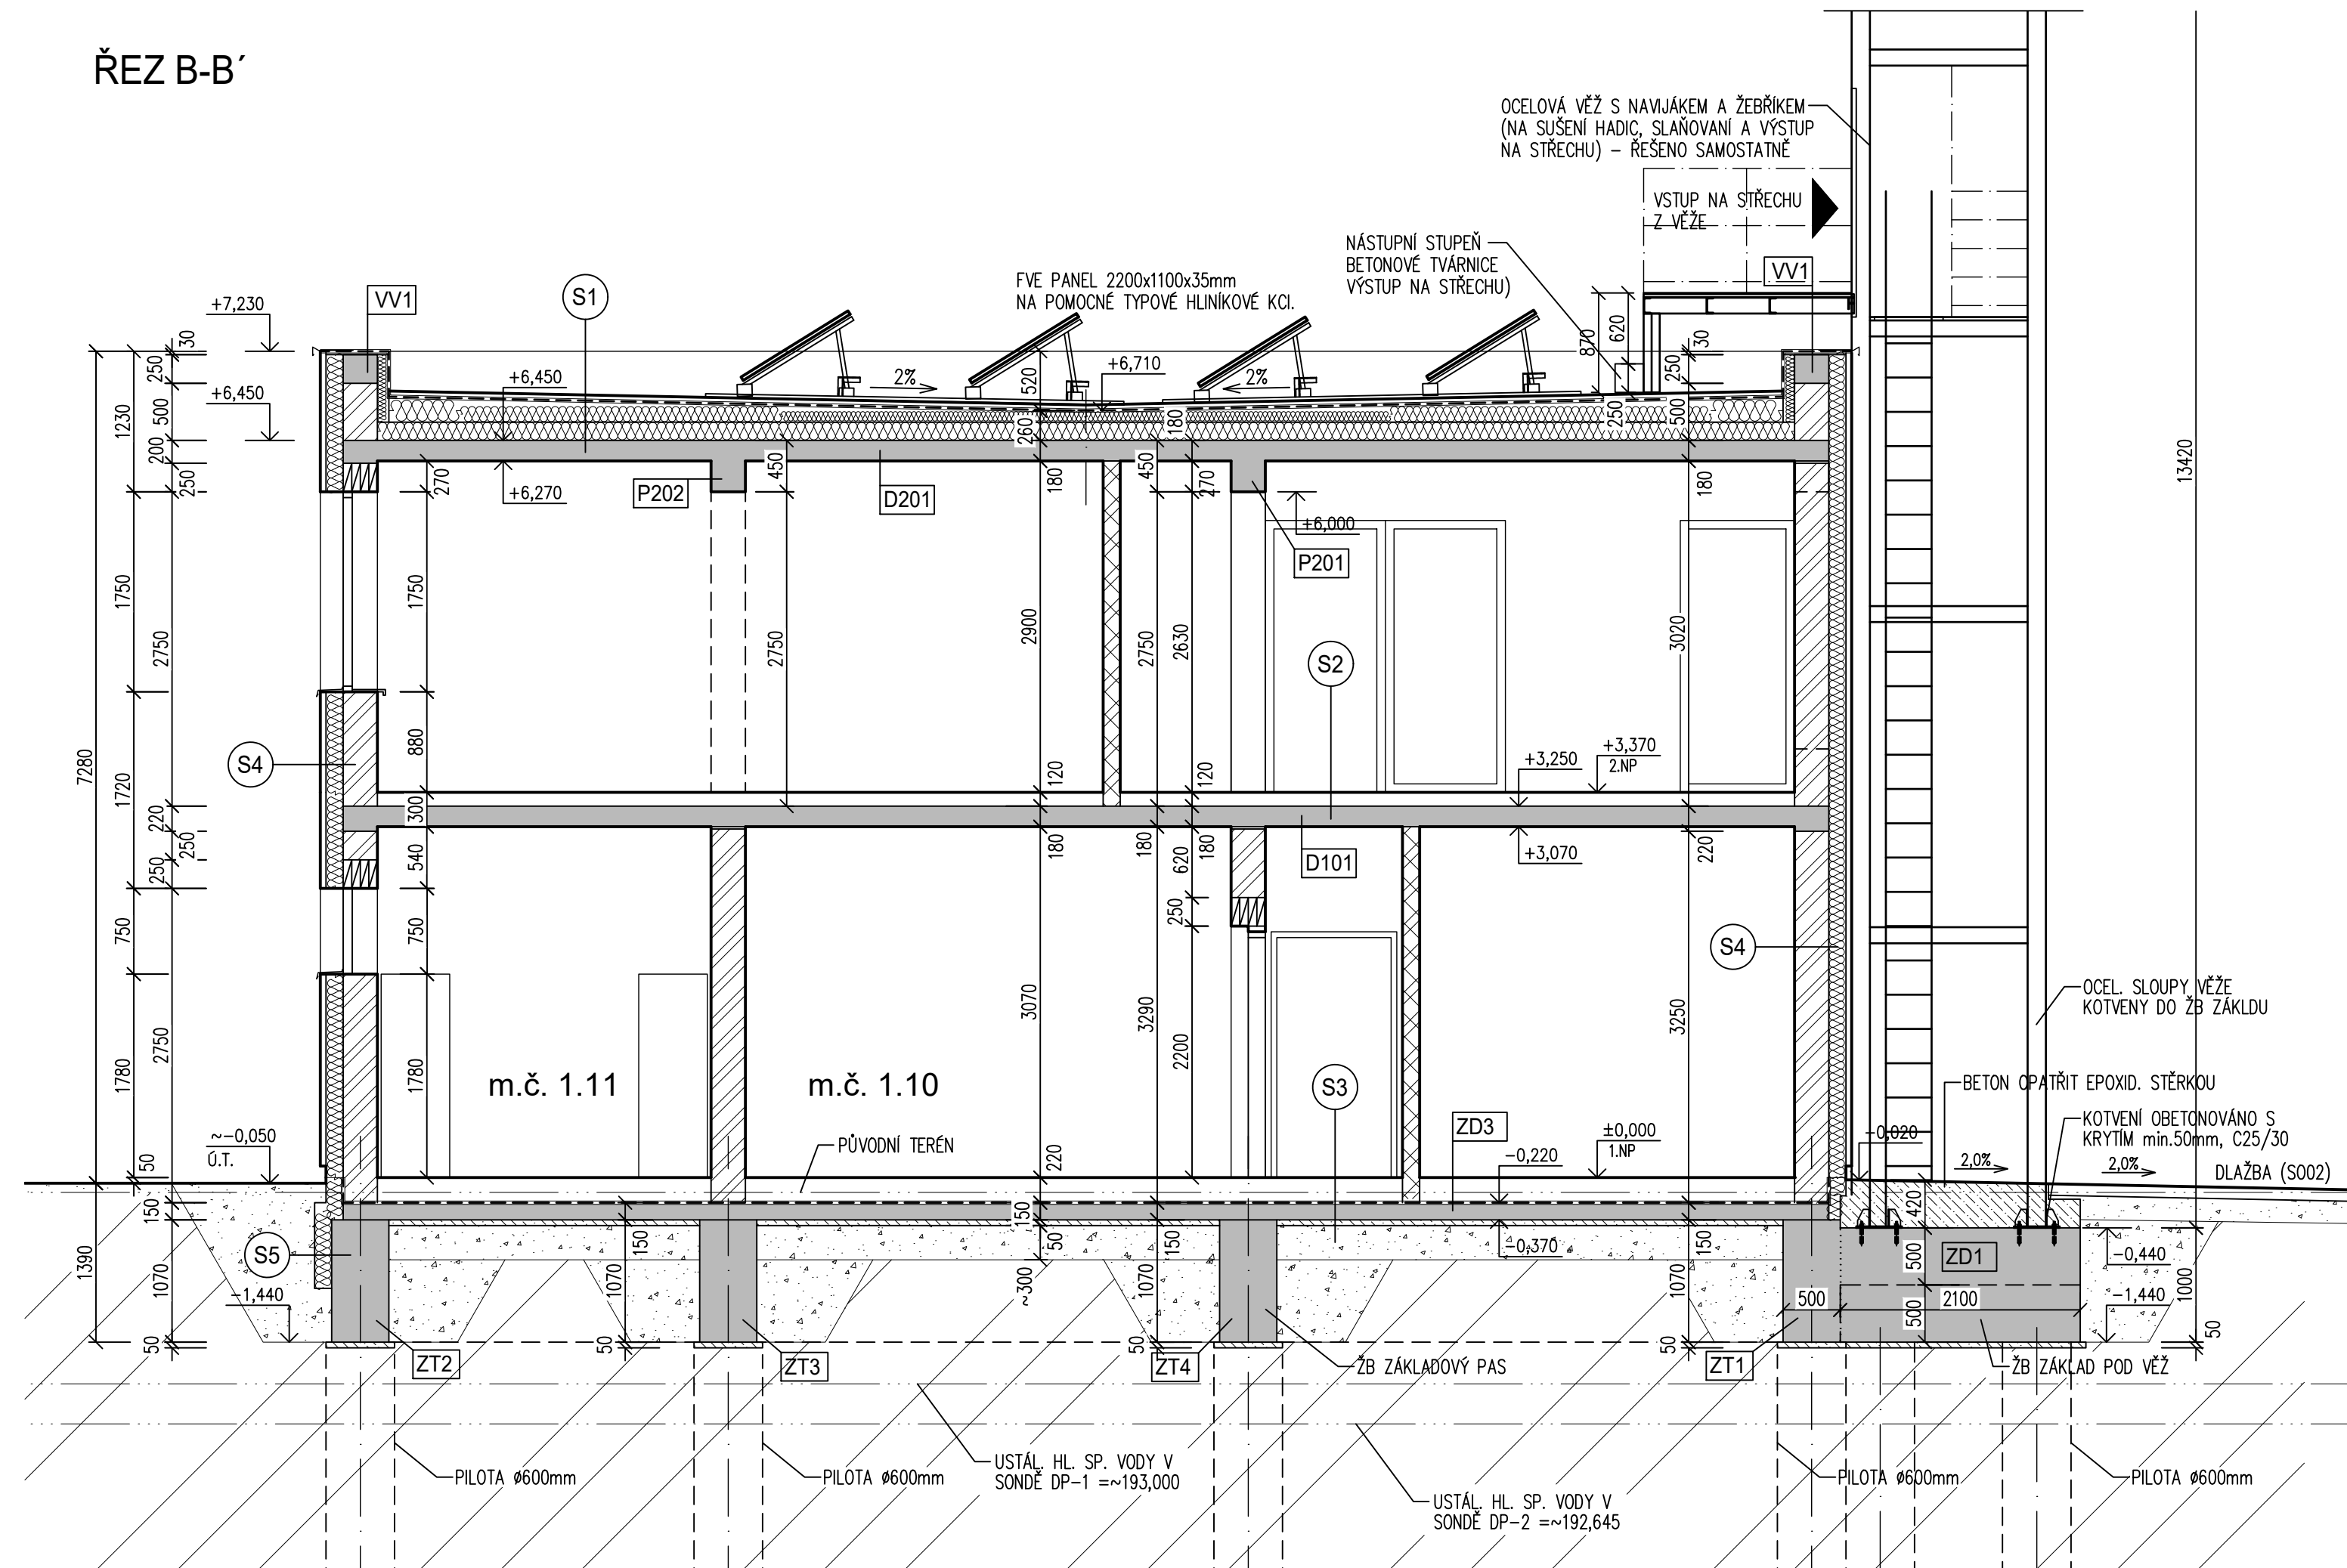


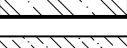
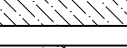

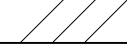
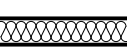
ŘEZ B-B

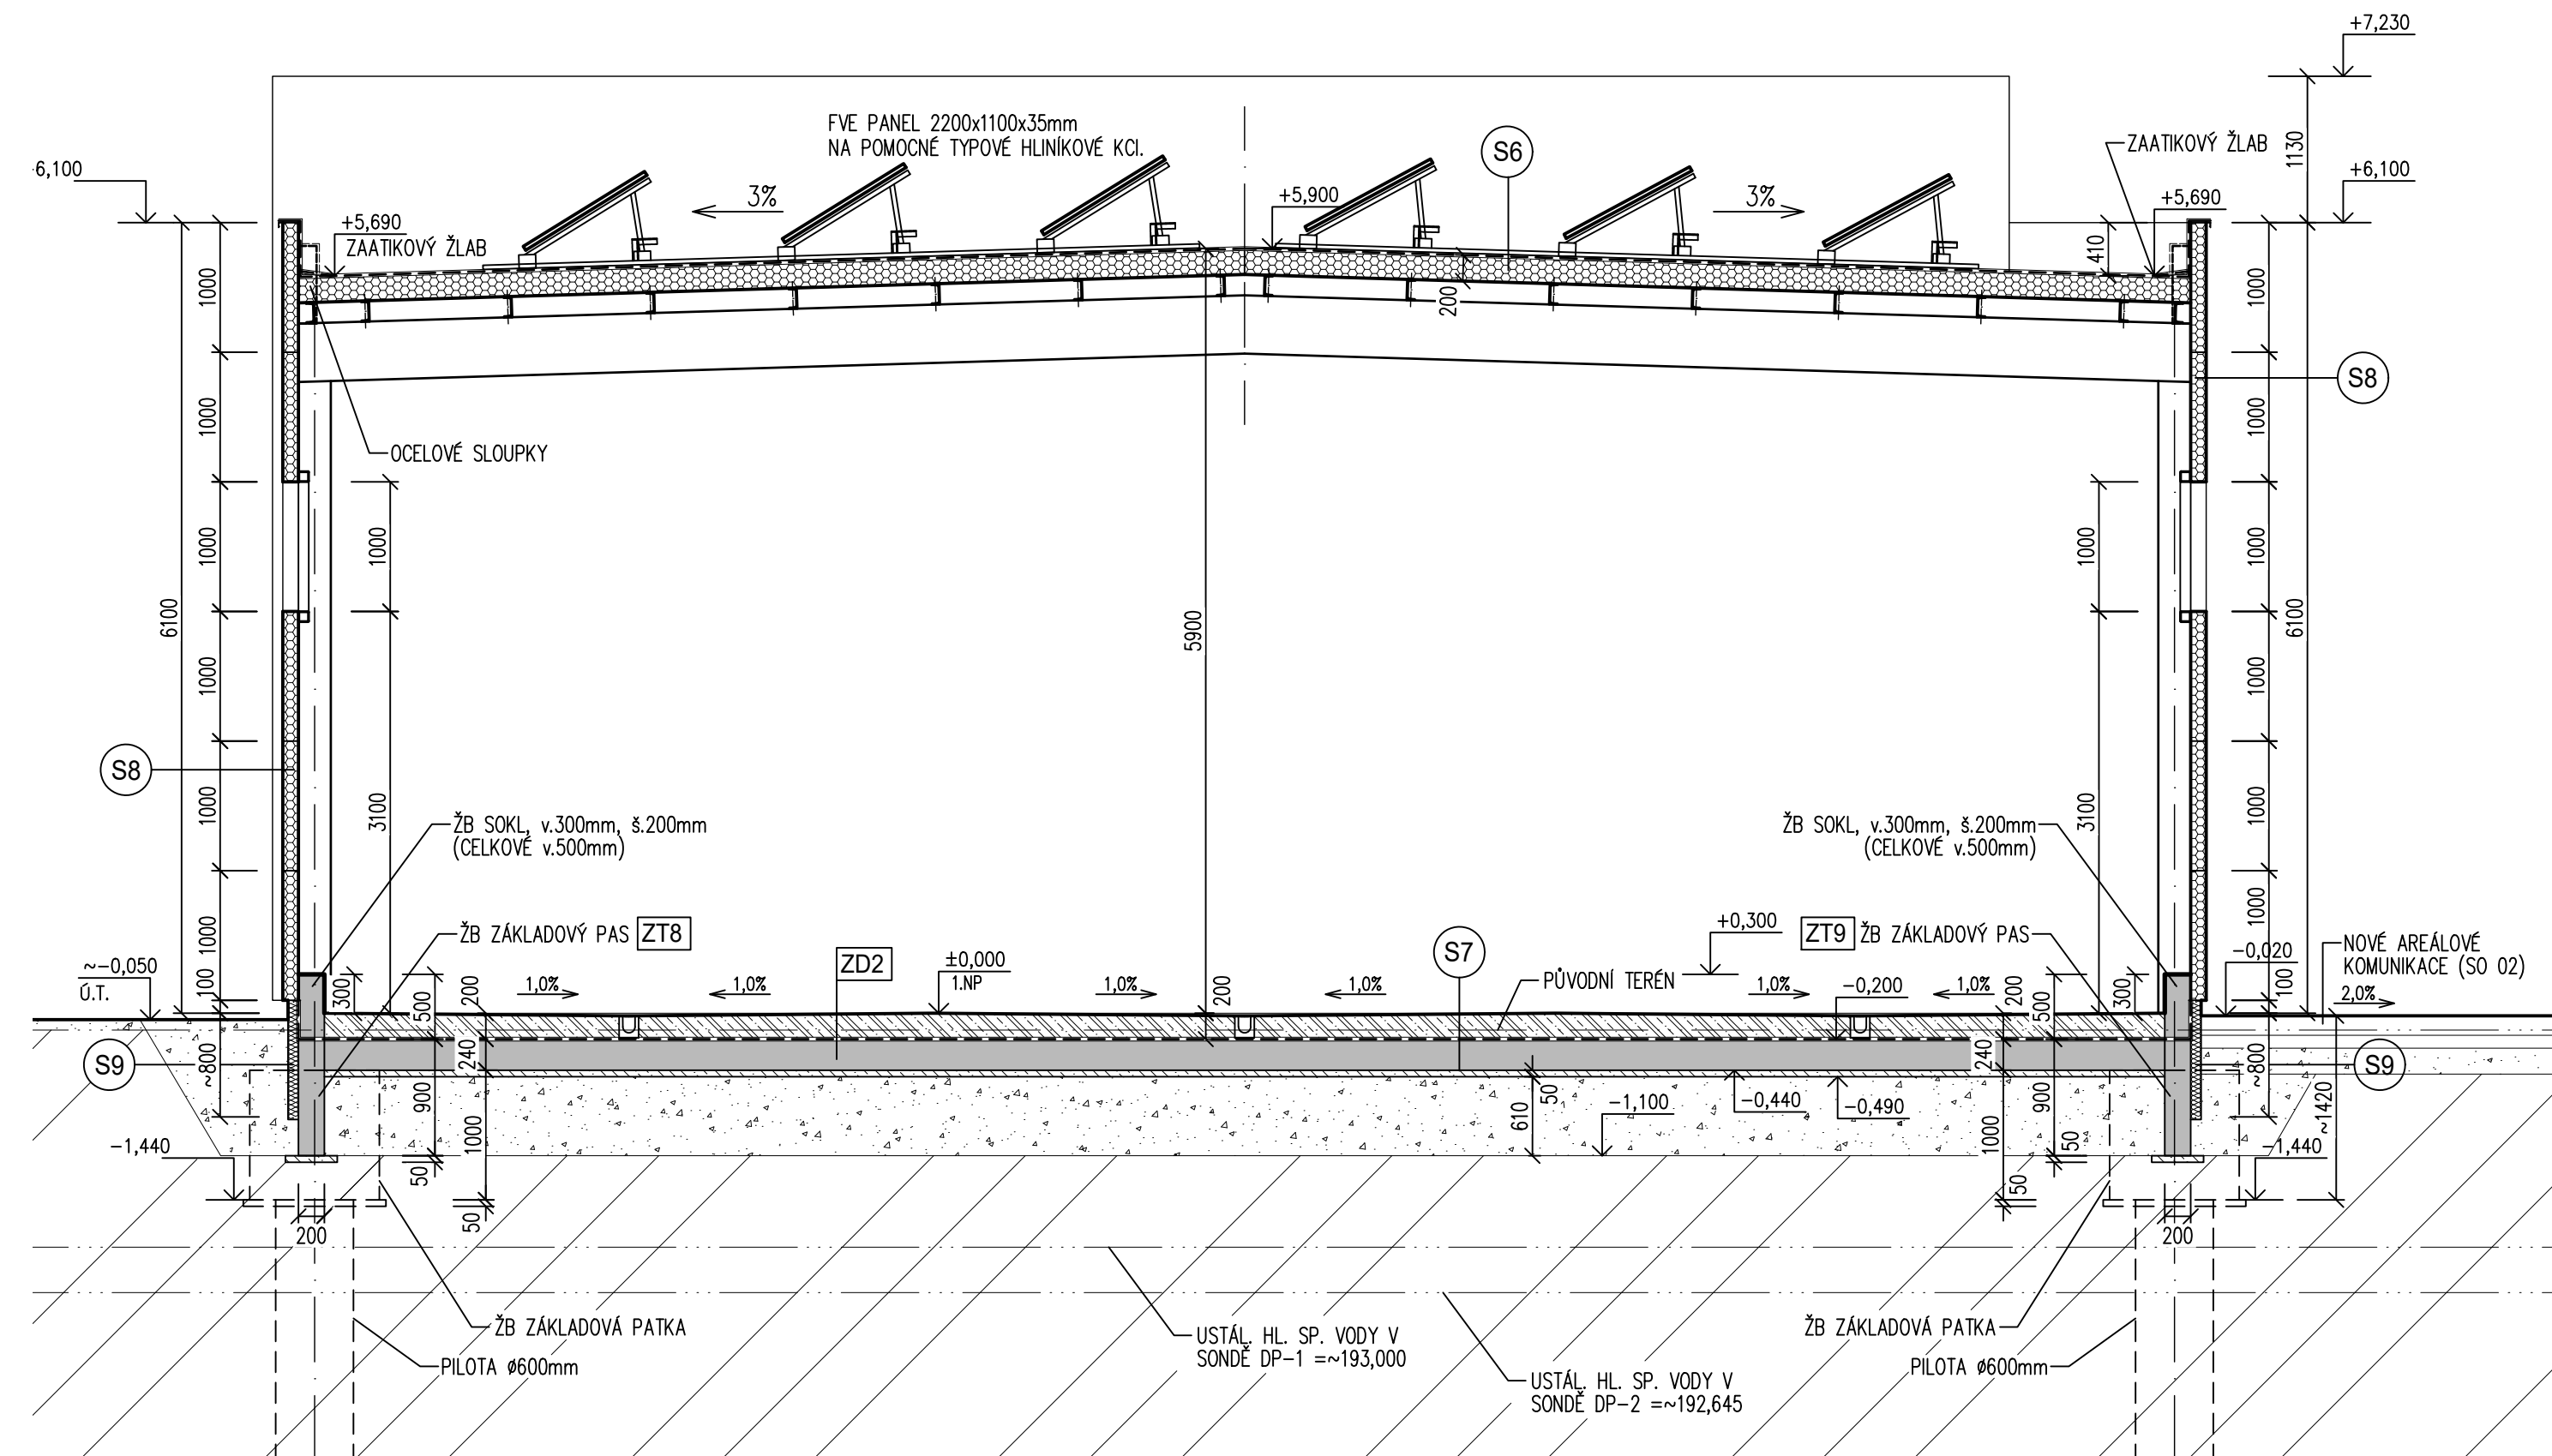

ŘEZ C-C






## LEGENDA MATERIÁLŮ

- |   |  |
|---|--|
|  | NOVÉ NOSNÉ ZDIVO TL.300mm Z KERAMICKÝCH TVÁRNIC<br>NA TENKOVRSTVOU SYSTÉMOVOU MALTU  |
|  | NOVÉ NOSNÉ PŘÍČKY TL.150mm Z KERAMICKÝCH TVÁRNIC<br>NA TENKOVRSTVOU SYSTÉMOVOU MALTU |
|  | NOVÉ NOSNÉ PŘÍČKY TL.100mm Z KERAMICKÝCH TVÁRNIC<br>NA TENKOVRSTVOU SYSTÉMOVOU MALTU |
|  | NOVÉ ŽB KONSTRUKCE (TŘÍDA BETONU, VÝZTUŽ – VIZ. KONSTRUKČNÍ ČÁST)                    |
|  | NOVÁ DRÁTKOBETONOVÁ PODLAHOVÁ DESKA  |
|  | PROSTÝ BETON C12/15  |
|  | HUTNĚNÝ NÁSYP/ZÁSYP  |
|  | ROSTLÁ ZEMLINA   |
|  | TEPELNÉ IZOLACE  |
|  | SENDVIČOVÉ PANELE  |

$$\pm 0 \cong 194,800 \text{ m n.m.}$$

"DOKUMENTACE JE DUŠEVNÍM MAJETKEM FIRMY HUTNÍ PROJEKT Frýdek-Místek a.s. A NESMÍ BÝT POUŽITA BEZ JEJÍHO VĚDOMÍ."

a)				
OZN.	ZMĚNA	DATUM	PROVEDL	KONTROLA
VYPRACOVAL	RADOVAN SRNEC	<div>   </div>	<div> HUTNÍ PROJEKT Frydek-Místek a.s.</div>	
PROJEKTANT	RADOVAN SRNEC		DATUM	08/2025
SCHVÁLIL	ING. MICHAL ONDROUŠEK		ÚČEL	PROVÁDĚNÍ
KONTROLOVAL	ING. ROMAN SLUNEČKO		STAVBY	
INVESTOR	Město Kyjov		Č. ZAK.	11451-003-000
MÍSTO STAVBY	Kyjov- Nětčice, ulice Luční, p.č. 1433/27		ARCHIVNÍ ČÍSLO	HP4-4-102156
STAVBA	NOVOSTAVBA HASIČSKÉ ZBRojNICE JSdH KYJOV SE ZÁJEMÍM HASIČSKÉHO SPORTU VČETNĚ VÍCEÚČELOVÉHO HRŠTĚ		LISTŮ 1	POČET A4 5
SO 01 VLASTNÍ BUDOVA SDH ARCHITEKTONICKO-STAVEBNÍ ŘEŠENÍ		MĚŘITKO	POŘADOVÉ Č.	
ŘEZ B-B, C-C		1:50	07	