




POHLED SEVERNÍ

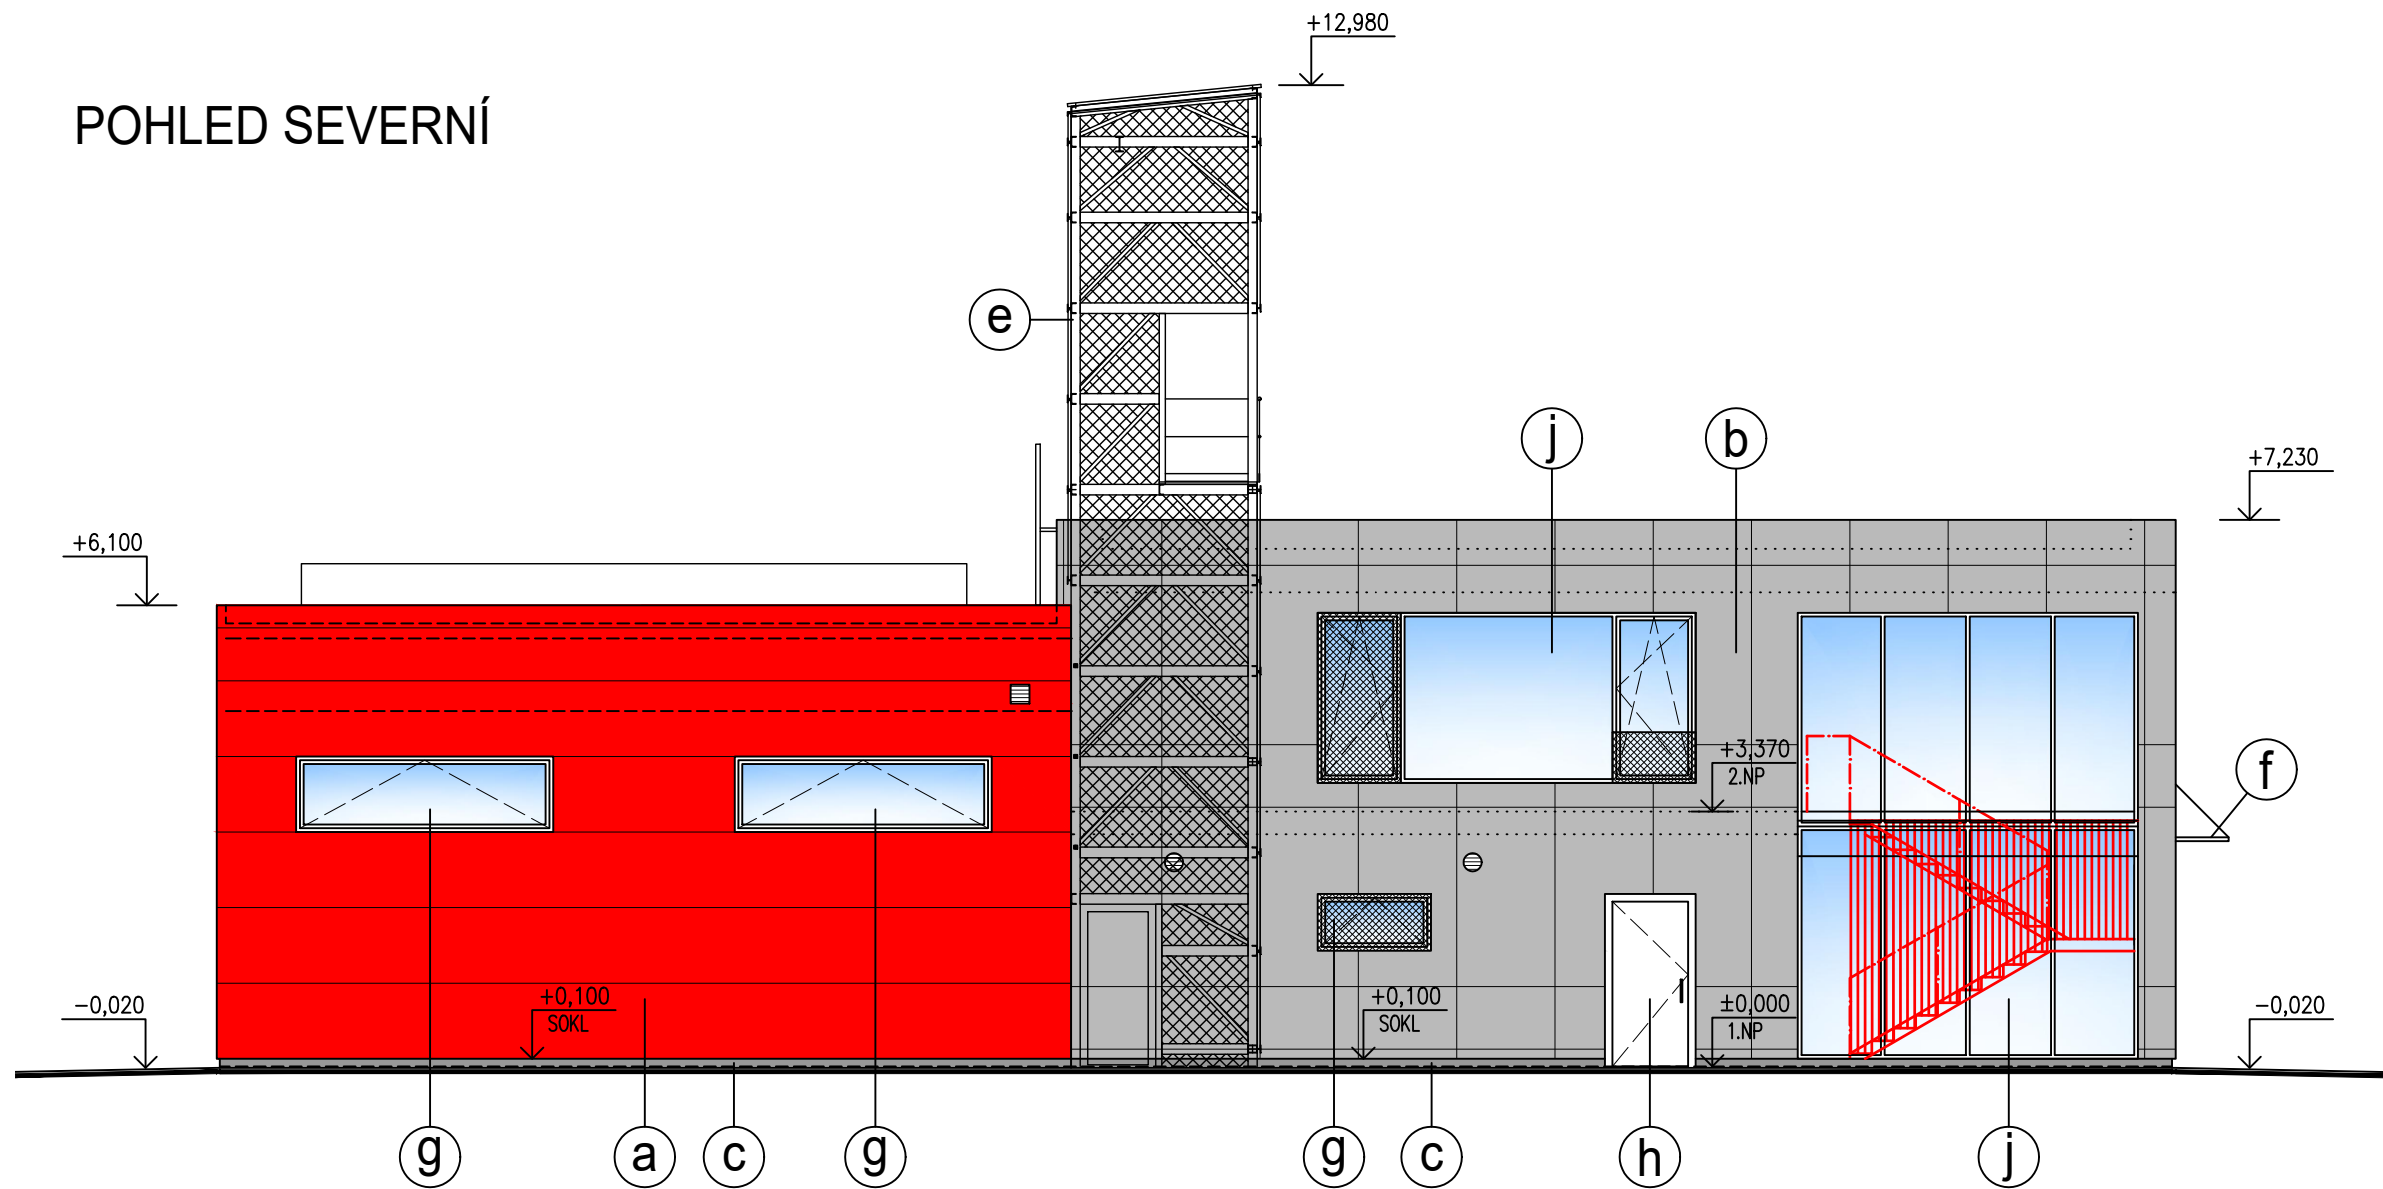


POHLED ZÁPADNÍ

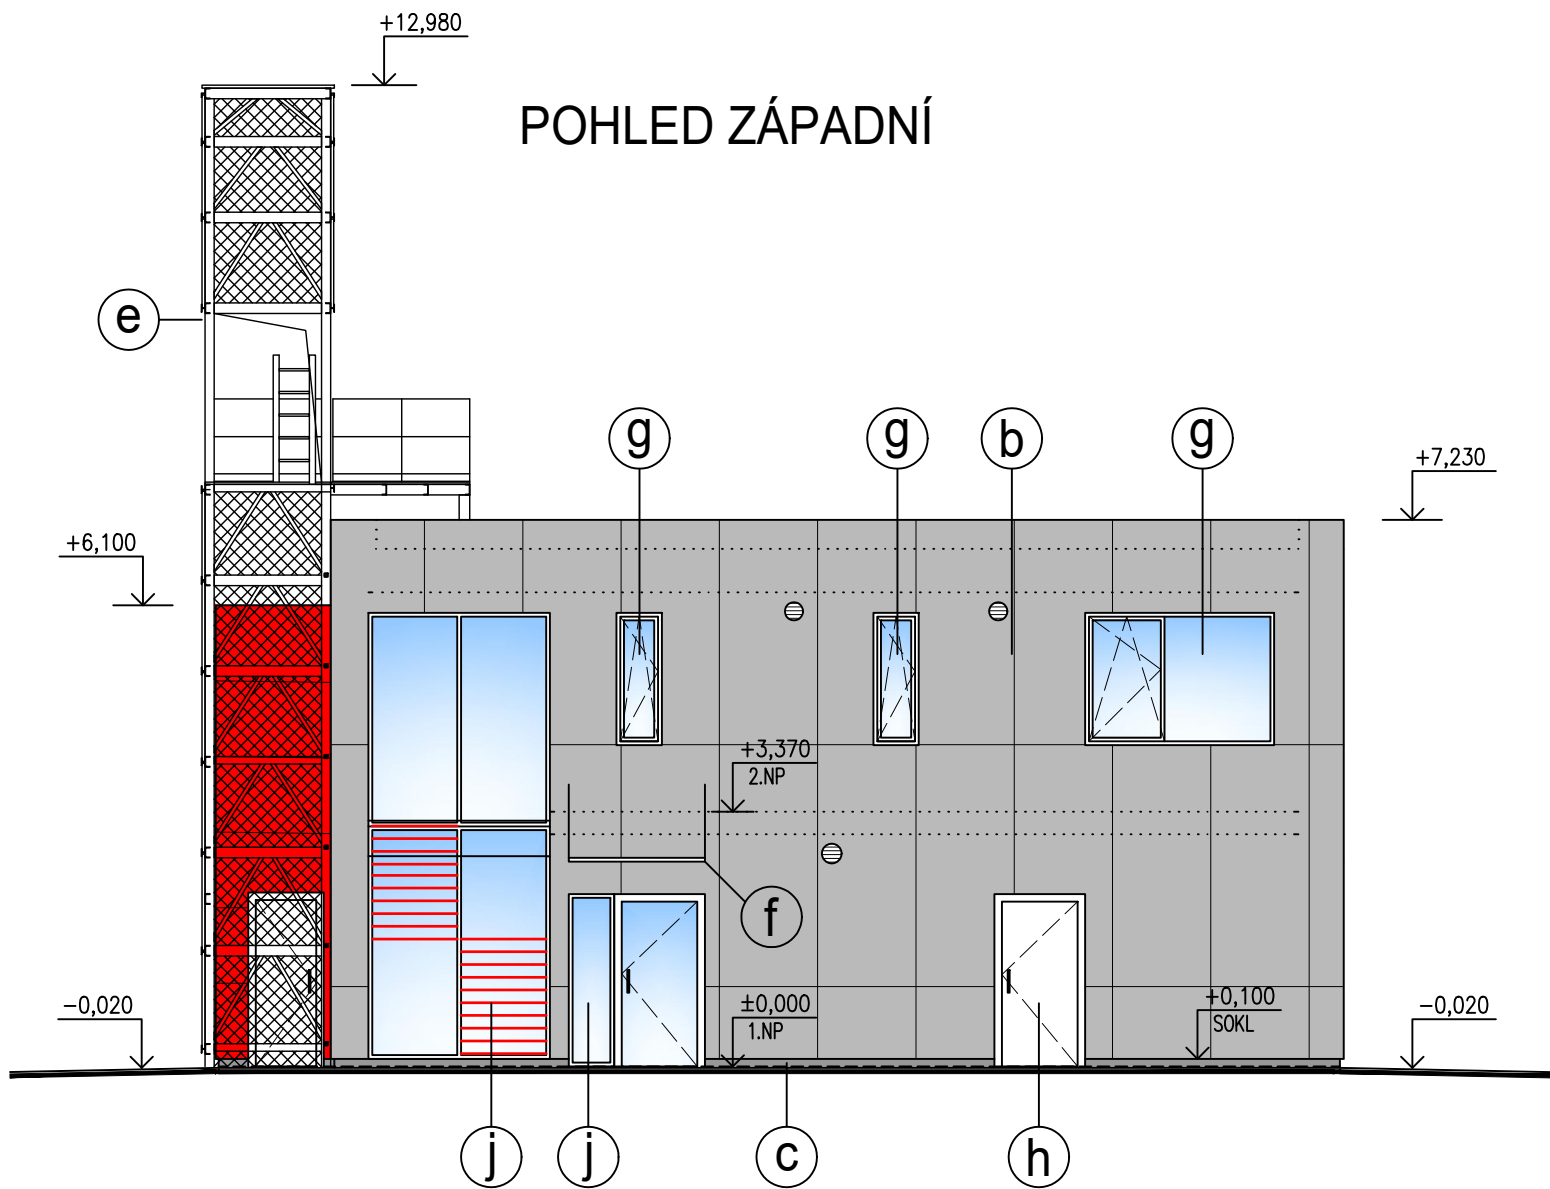

POHLED JIŽNÍ

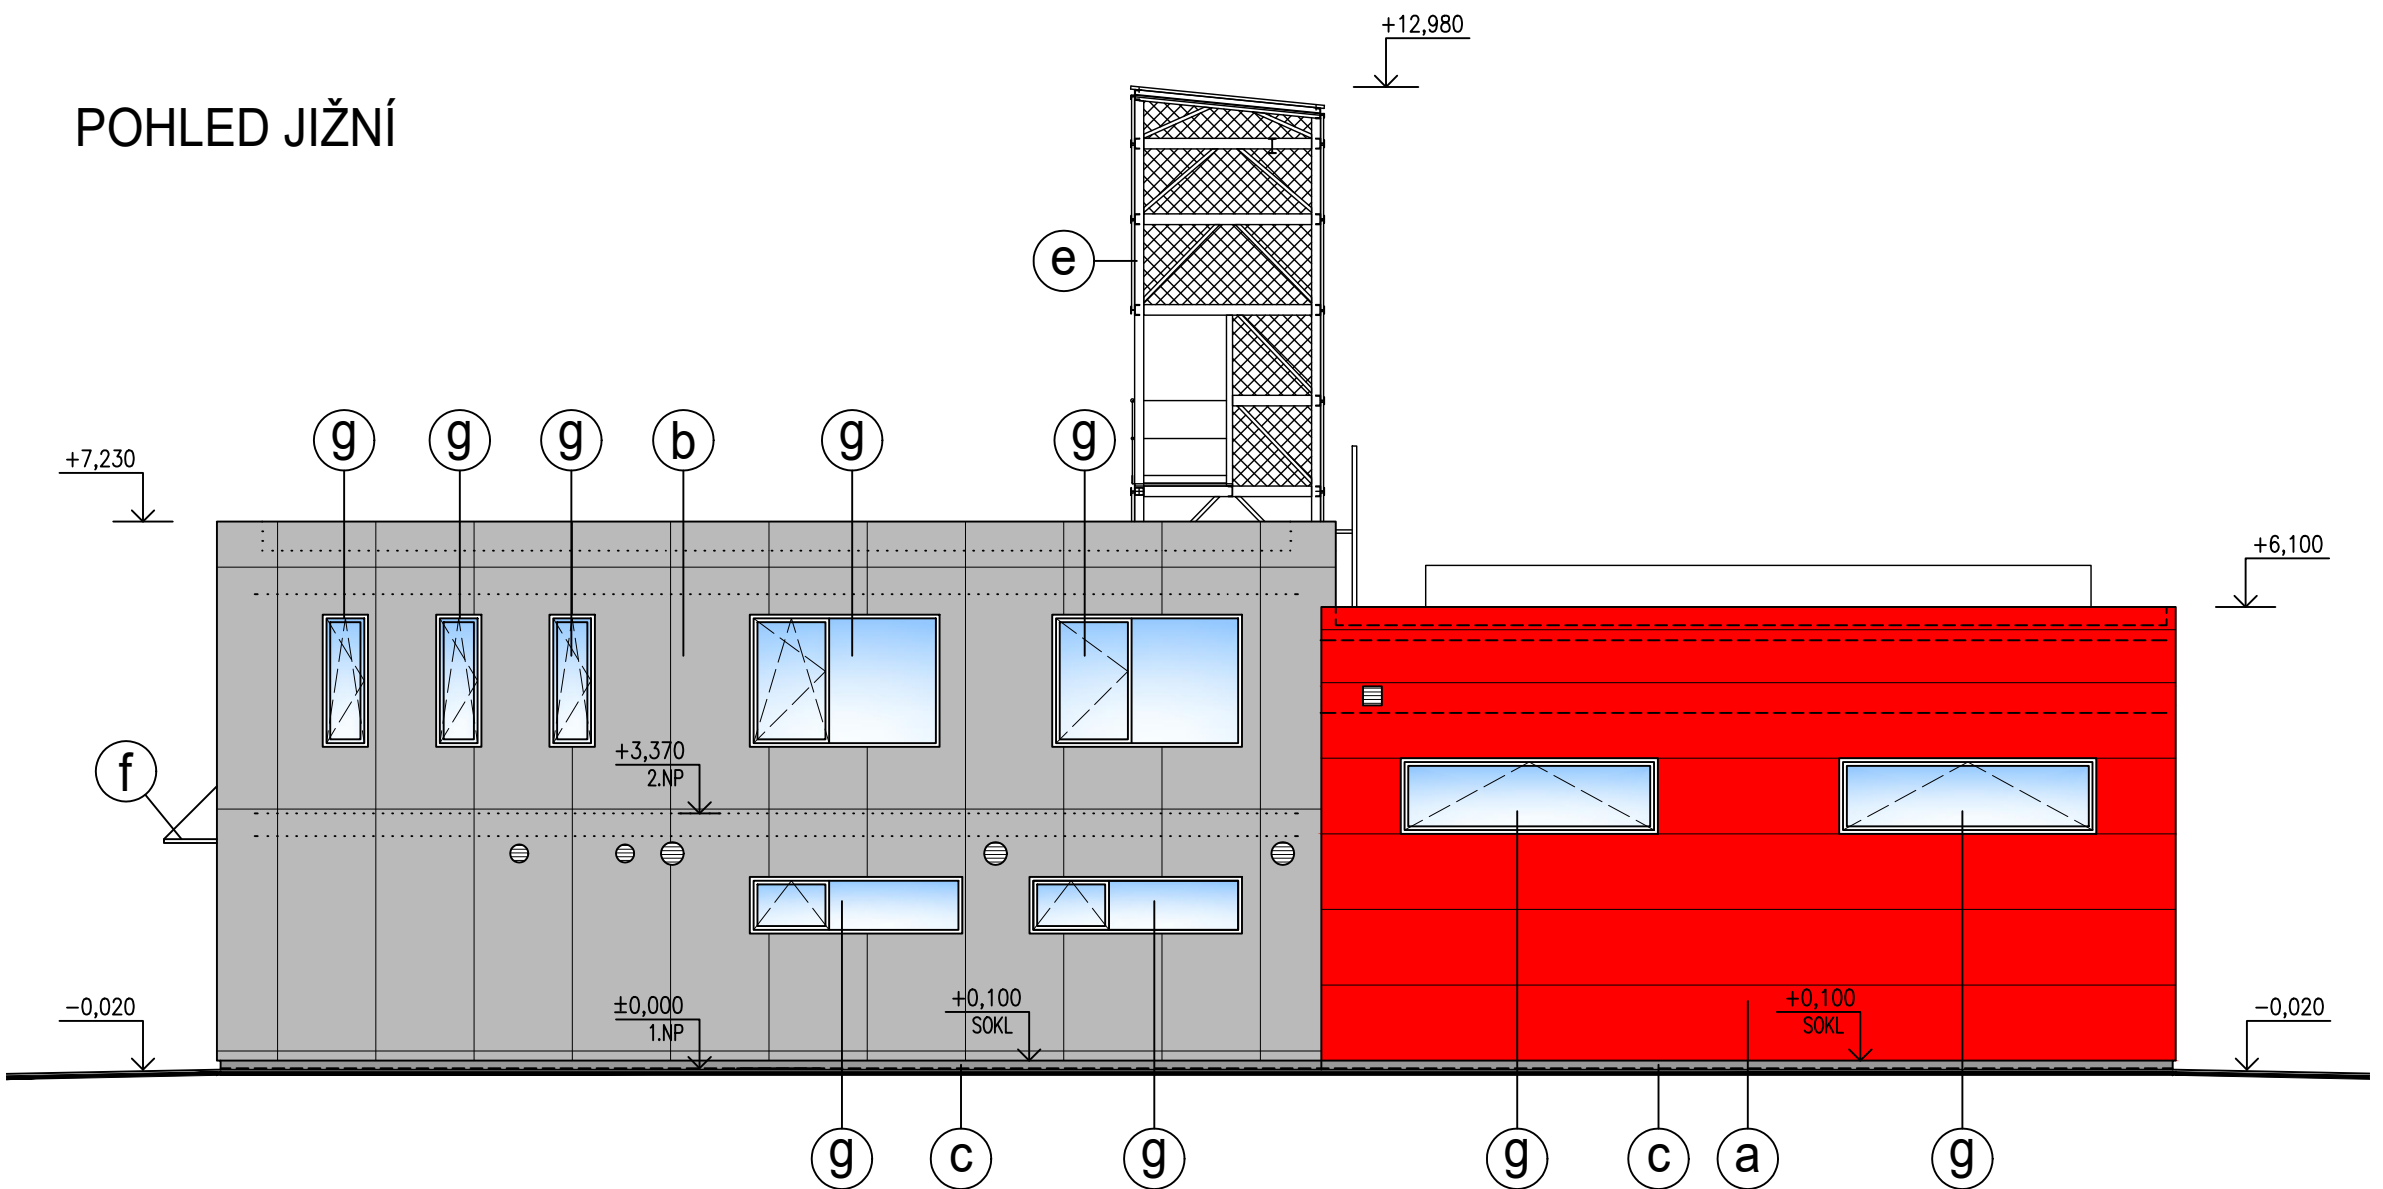

POHLED VÝCHODNÍ

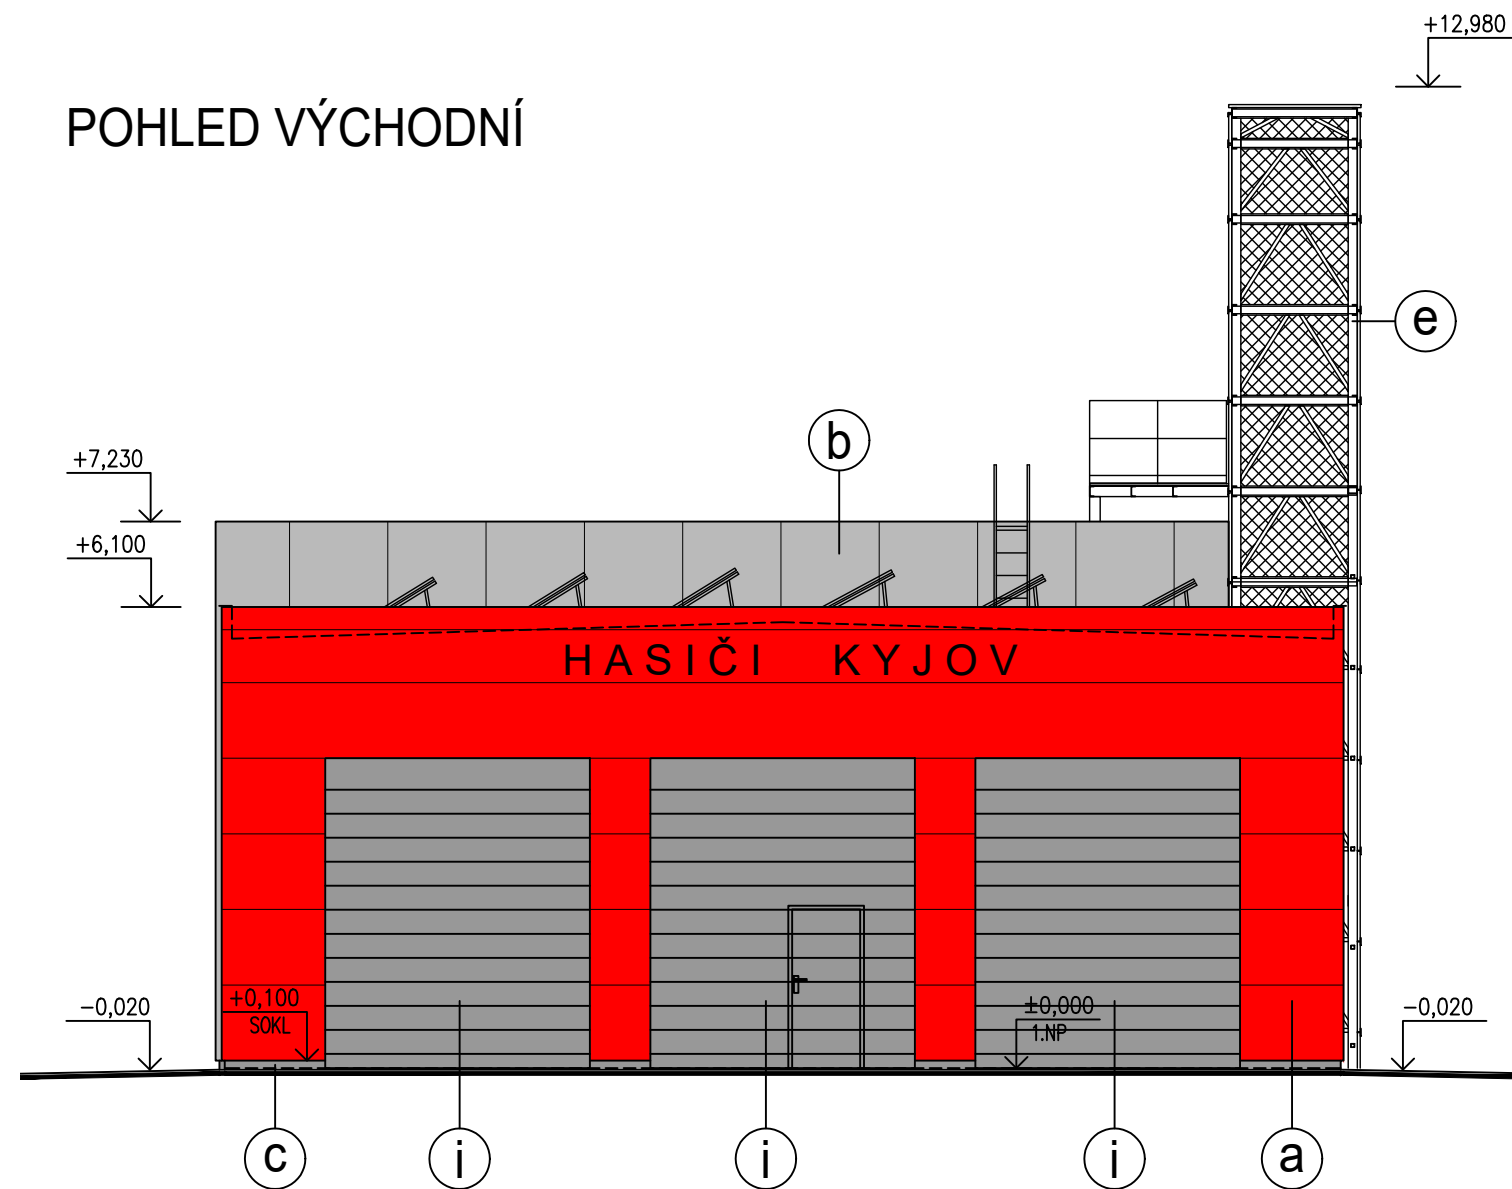

LEGENDA

- a)** VNĚJŠÍ OPLÁŠTĚNÍ GARÁŽE: STĚNOVÝ HORIZONTÁLNÍ IZOLAČNÍ PANEL SE SKRYTÝM KOTVENÍM PRO OBVODOVÉ STĚNY, PROFIL – TRAPÉZOVÝ, POVRCHOVÁ ÚPRAVA – LAK, BARVA ČERVENÁ RAL 3000
- b)** VNĚJŠÍ OPLÁŠTĚNÍ Z CEMENTOVĚLÁKNITÝCH OBKLADOVÝCH FASÁDNÍCH DESEK, POVRCHOVÁ ÚPRAVA – RELIÉF HLADKÝ, BARVA PŘÍRODNÍ ŠEDÁ, ZÁKLADNÍ FORMÁT DESKY: 3350x1250mm, tloušťka 8–10mm
- c)** DEKORATIVNÍ SOKLOVÁ OMÍTKA – MARMOLIT, BARVA ŠEDÁ
- d)** FOTOVOLTAICKÉ PANELE K VÝROBĚ EL. ENERGIE (NA PLOCHÉ STŘEŠE)
- e)** OCELOVÁ VĚŽ PRO SUŠENÍ HADIC A PRO SLAŇOVÁNÍ, OCELOVÁ KONSTRUKCE, OPLÁŠTĚNÍ OCELOVÝ POROROŠT, ZASTŘEŠENÍ POZINK. PLECH (VIZ SAMOSTATNÁ ČÁST STAVBY)
- f)** SKLENĚNÁ STŘÍŠKA NAD DVEŘE, S TÁHLY
- g)** OKNO – PLASTOVÝ RÁM S IZOLAČNÍM TROJSKLEM, BARVA RÁMU–RAL 7012 (ČEDIČOVÁ ŠEDÁ)
- h)** DVEŘE PLASTOVÉ PLNÉ – JEDNOKŘÍDLÉ VNĚJŠÍ, BARVA–RAL 7012 (ČEDIČOVÁ ŠEDÁ)
- i)** SEKČNÍ AUTOMATICKÁ GARÁŽOVÁ VRATA, HORIZONTÁLNÍ LAMELY, BARVA–RAL 7012 (ČEDIČOVÁ ŠEDÁ)
- j)** OKNO, DVEŘE – HLINÍKOVÝ RÁM S IZOLAČNÍM TROJSKLEM, BARVA RÁMU–RAL 7012 (ČEDIČOVÁ ŠEDÁ)

KLEMPÍŘSKÉ PRVKY – BARVA RAL 7012 (ČEDIČOVÁ ŠEDÁ)
ZÁMEČNICKÉ VÝROBKY – BARVA TMAVĚ ŠEDÁ NEBO ŽÁROVÝ ZINEK
BARVY BUDOU UPŘESNĚNY INVESTOREM NEBO ARCHITEKTEM !

±0 ≅ 194,800 m n.m.

"DOKUMENTACE JE DŮŠEVNÍM MAJETKEM FIRMY HUTNÍ PROJEKT Frydek-Místek a.s. A NESMÍ BÝT POUŽITA BEZ JEJÍHO VĚDOMÍ."

a)				
OZN.	ZMĚNA	DATUM	PROVEDL	KONTROLA
VYPRACOVAL	RADOVAN SRNEC			
PROJEKTANT	RADOVAN SRNEC			
SCHVÁLIL	ING. MICHAL ONDROUŠEK			
KONTROLOVAL	ING. ROMAN SLUNEČKO			
INVESTOR	Město Kyjov			
MÍSTO STAVBY	Kyjov- Nětčice, ulice Luční, p.č. 1433/27			
STAVBA	NOVOSTAVBA HASIČSKÉ ZBRojNICE JSDH KYJOV SE ZÁZEMÍM HASIČSKÉHO SPORTU VČETNĚ VÍCEÚČELOVÉHO HRŠTĚ			
SO 01 VLASTNÍ BUDOVA SDH ARCHITEKTONICKO-STAVEBNÍ ŘEŠENÍ				
POHLEDY				

HUTNÍ PROJEKT FRYDEK-MÍSTEK HUTNÍ PROJEKT Frydek-Místek a.s.	
DATUM	08/2025
ÚČEL	PROVÁDĚNÍ STAVBY
Č. ZAK.	11451-003-000
ARCHIVNÍ ČÍSLO	HP4-2-102631
LISTŮ	1
MĚŘÍTKO	POŘADOVÉ Č. 09