



ŘEZ 1-1

1:50

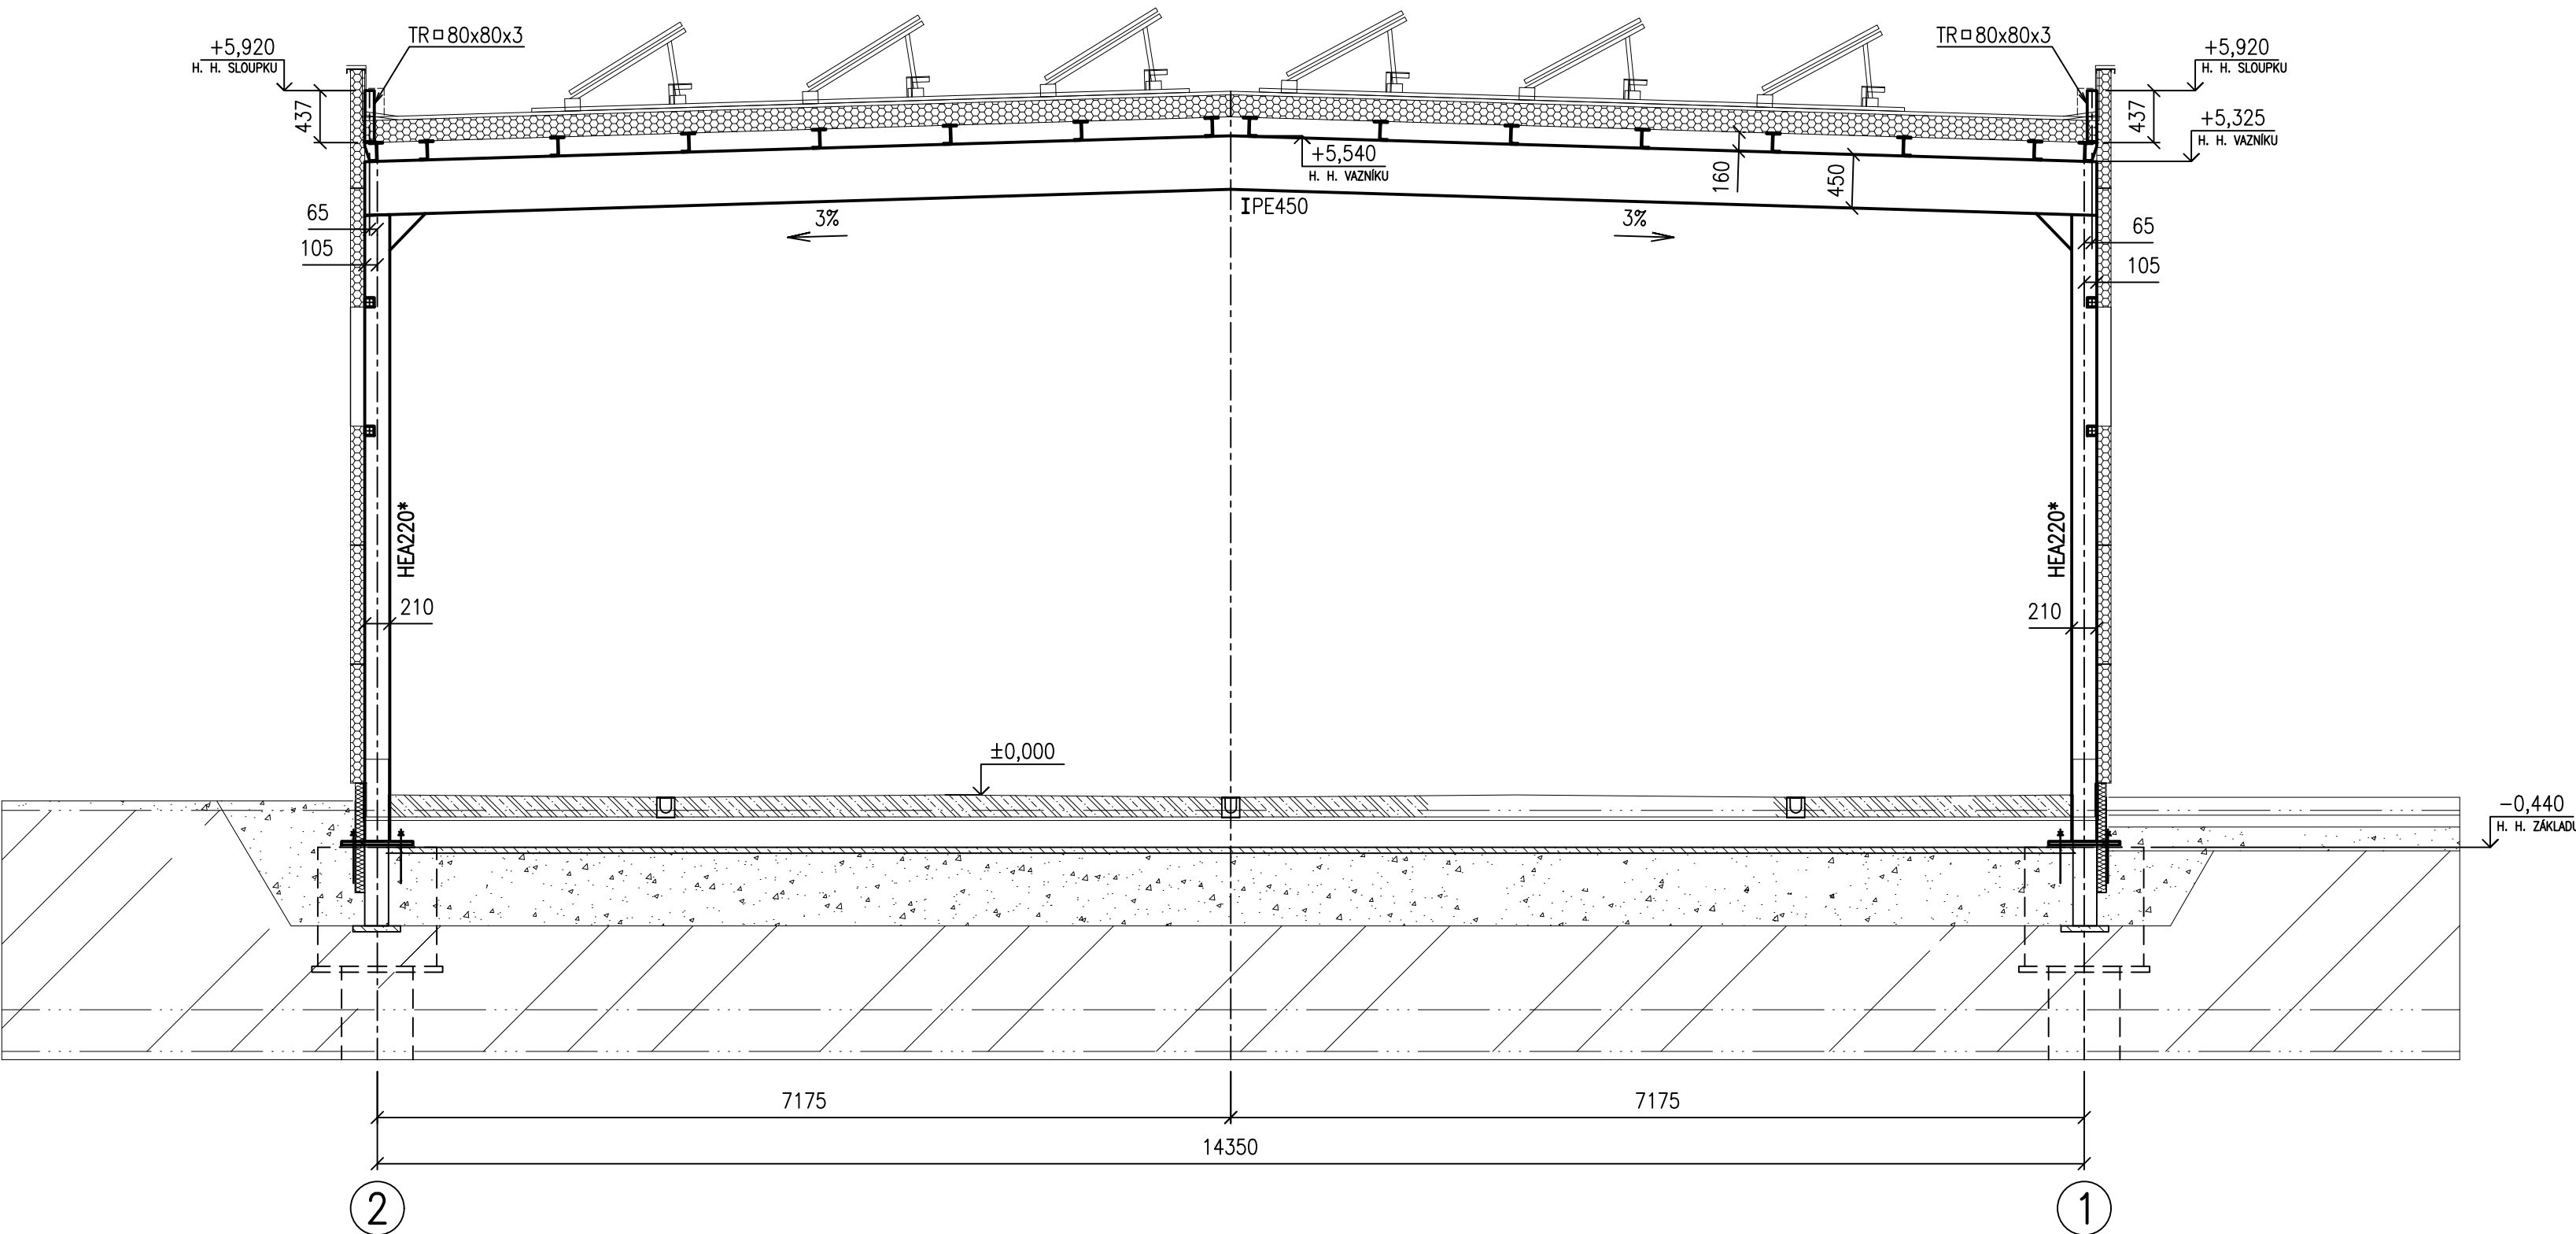

ŘEZ 3-3

1:50

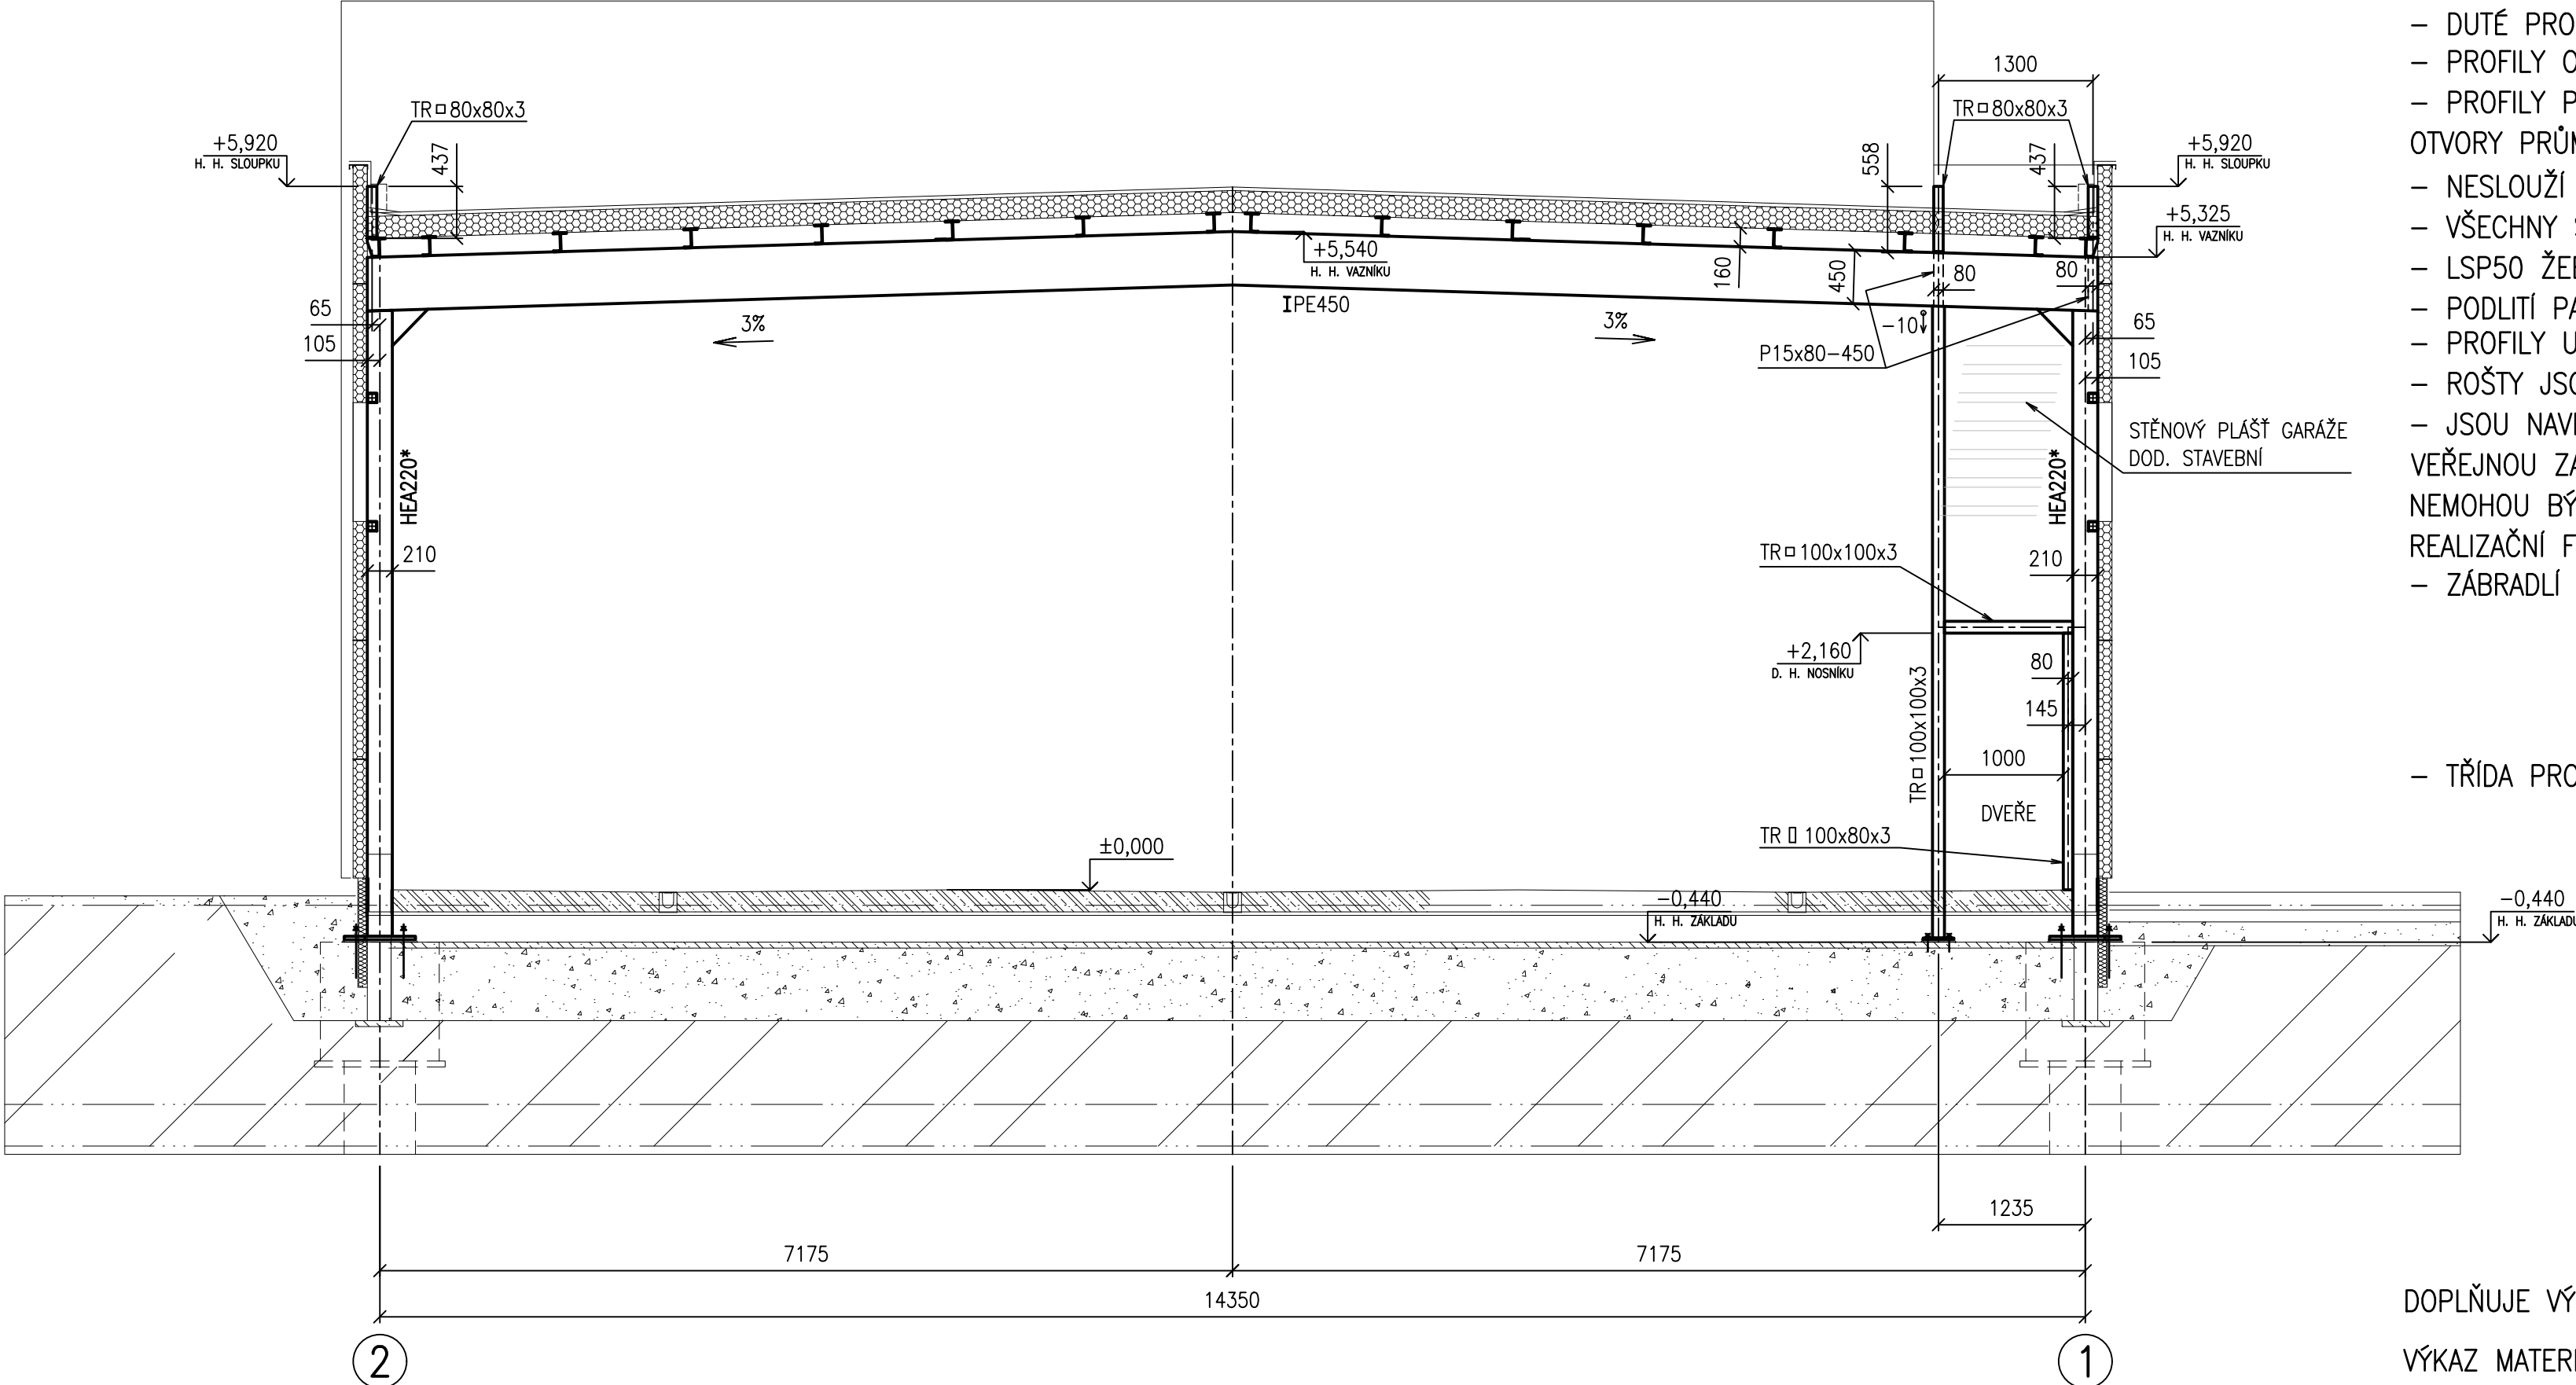


POZNÁMKA:

- POUŽITÝ MATERIÁL: S235JR, S355J2
- DUTÉ PROFILY UZAVŘÍT PLECHEM P4
- PROFILY OZNAČENÉ HVĚZDČIKOU (*) JSOU Z MATERIÁLU S355J2
- PROFILY PRO PODEPŘENÍ STĚNOVÉHO PLÁŠTĚ OPATŘIT ODTOKOVÝMI OTVORY PRŮMĚRU 15 MM, PO DÉLCĚ S ROZTEČÍ 100 MM
- NESLOUŽÍ PRO VÝROBU, NUTNO ZPRACOVAT VÝROBNÍ DOKUMENTACI
- VŠECHNY ŠROUBY MINIMÁLNĚ TŘÍDY 8.8, KOTVY 8.8
- LSP50 ŽEBŘÍKOVÁ PROTISKLUZOVÁ PŘÍČKA
- PODLITÍ PATNÍCH PLECHŮ MINIMÁLNĚ O PEVNOSTI ZÁKLADŮ
- PROFILY UPE DLE DIN 1026-2
- ROŠTY JSOU ŽÁROVĚ POZINKOVANÉ DLE EN ISO 1461
- JSOU NAVRŽENY CHEMICKÉ KOTVY. VZHLEDEM K TOMU, ŽE SE JEDNÁ O VEŘEJNOU ZAKÁZKU, TAK V DOKUMENTACI DLE POŽADAVKU OBJEDNATELE, NEMOHOU BÝT UVEDENÉ OBCHODNÍ NÁZVY KOTEV. PŘI REALIZACI SI MUSÍ REALIZAČNÍ FIRMA OVĚŘIT ÚNOSNOST KOTEV.
- ZÁBRADLÍ TRUBKOVÉ: SLOUPKY TR44,5x5
HORNÍ MADLO TR44,5x2,9
DOLNÍ MADLO TR32x2
OKOPOVÝ PLECH PLO100x6
- TŘÍDA PROVEDENÍ DLE ČSN EN 1090-2 EXC 2

DOPLŇUJE VÝKRES Č. HP4-1-100851
VÝKAZ MATERIÁLU Č. HP4-1-100849
HP4-2-102814
HP4-4-102212


ŘEZ 2-2

1:50

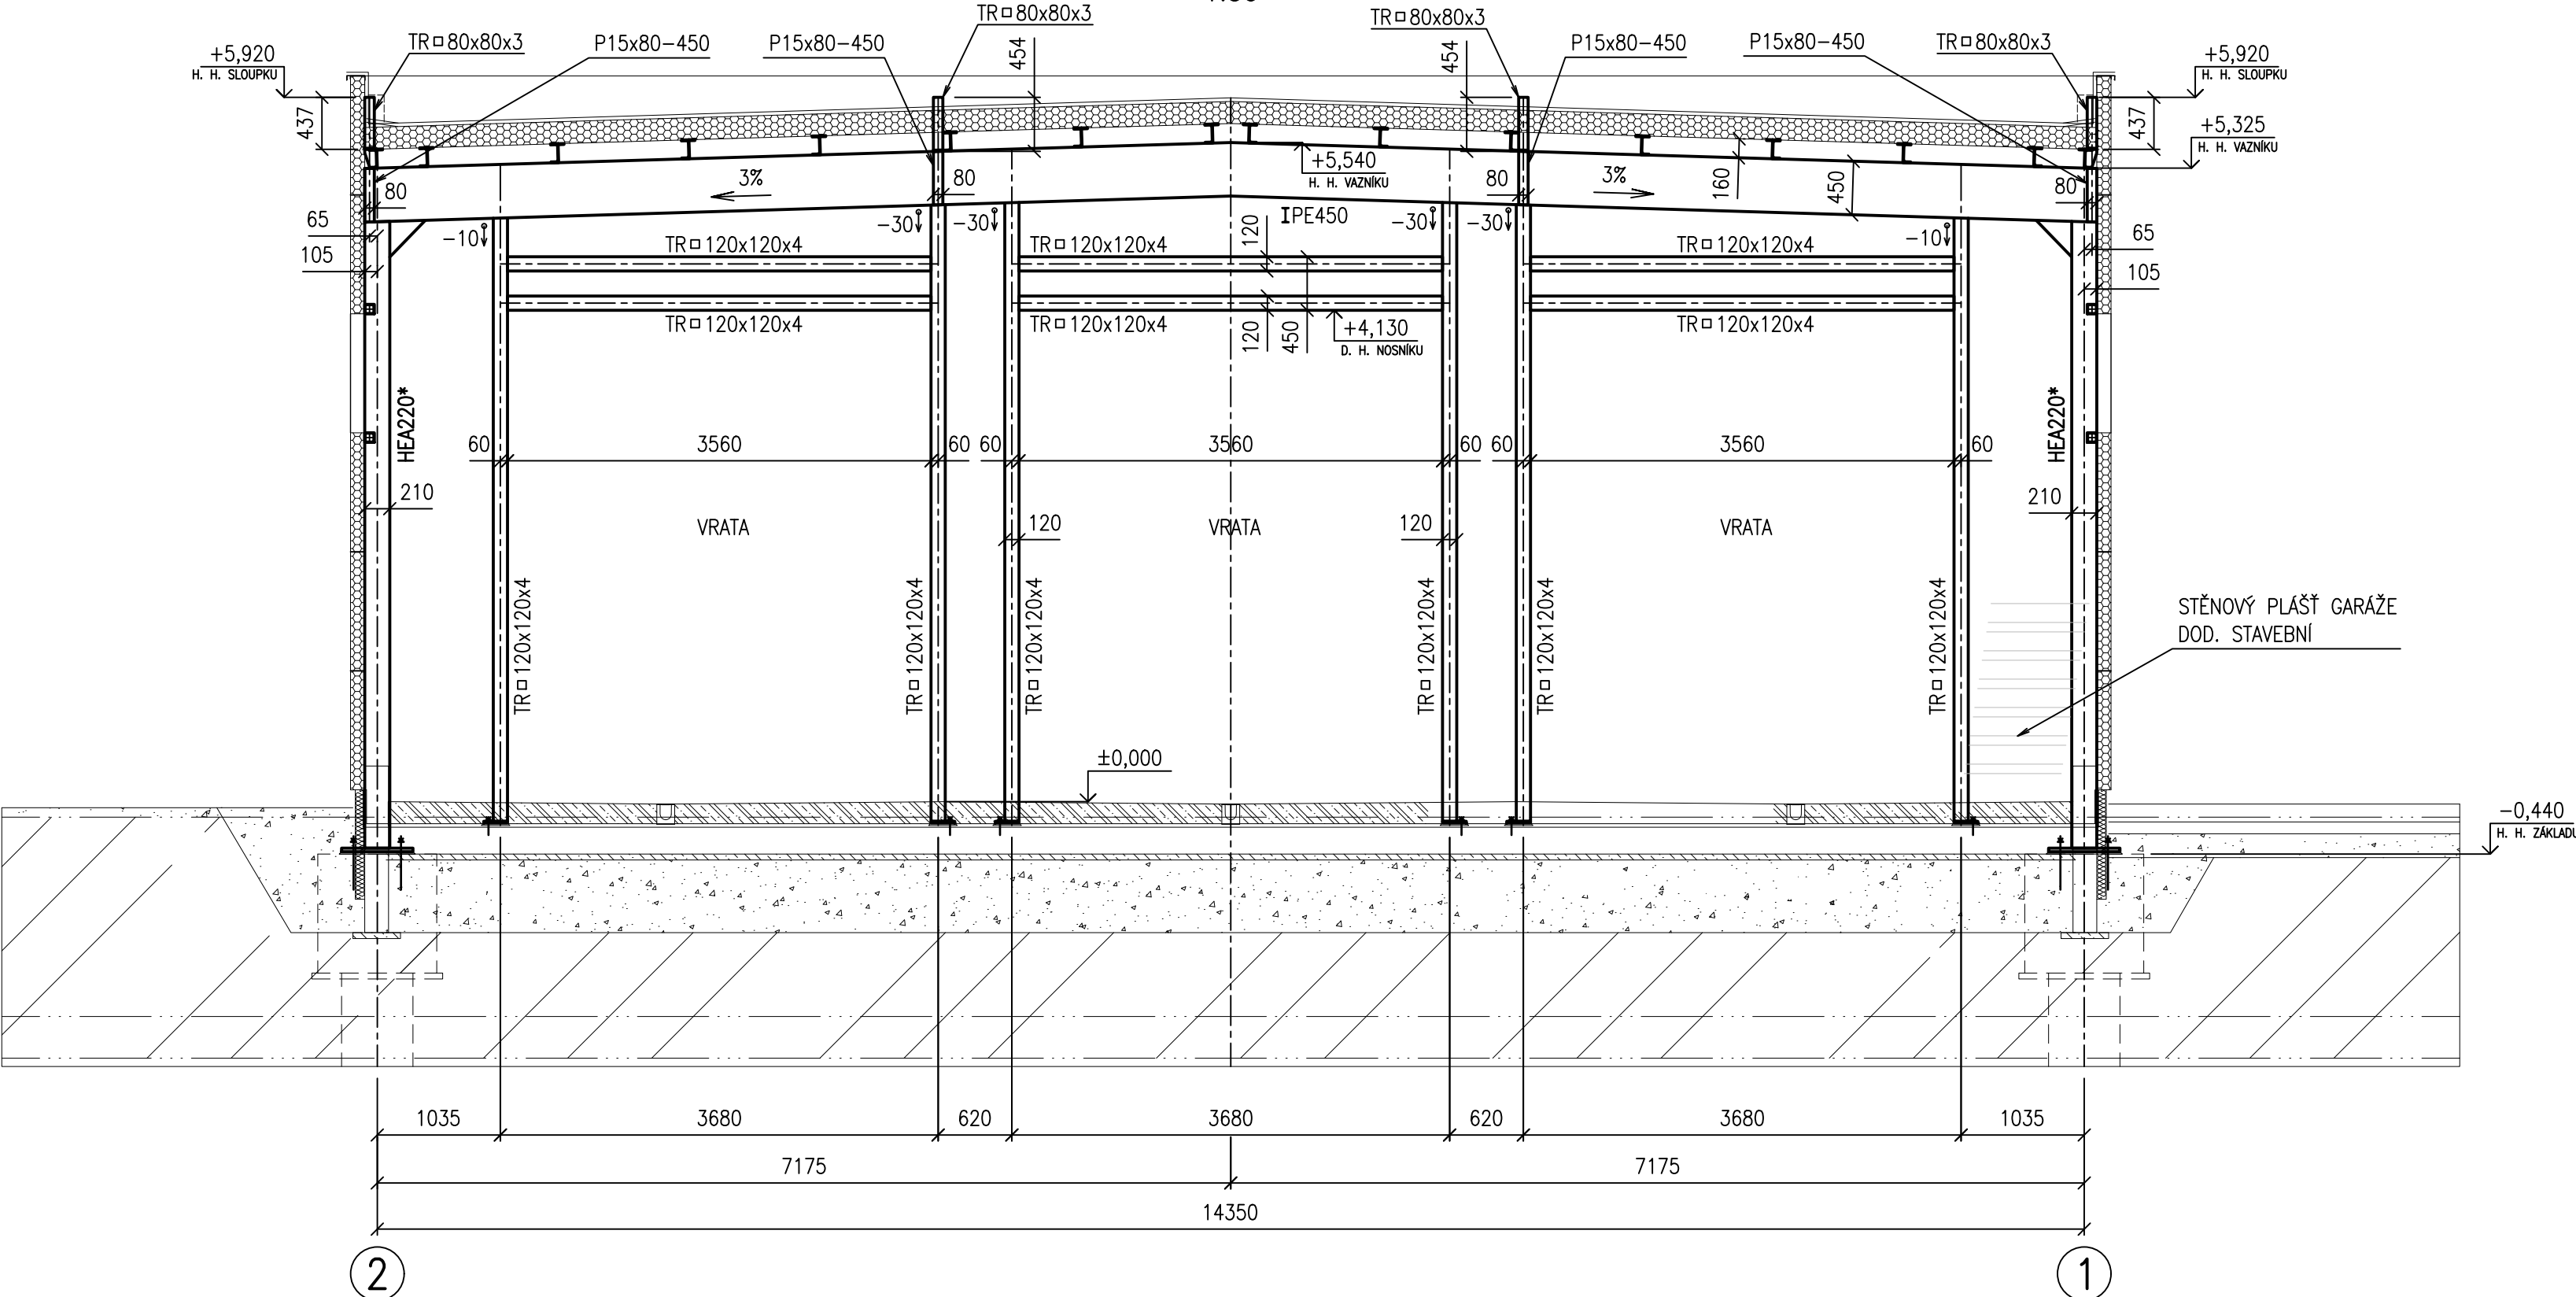

ŘEZ 4-4

1:50

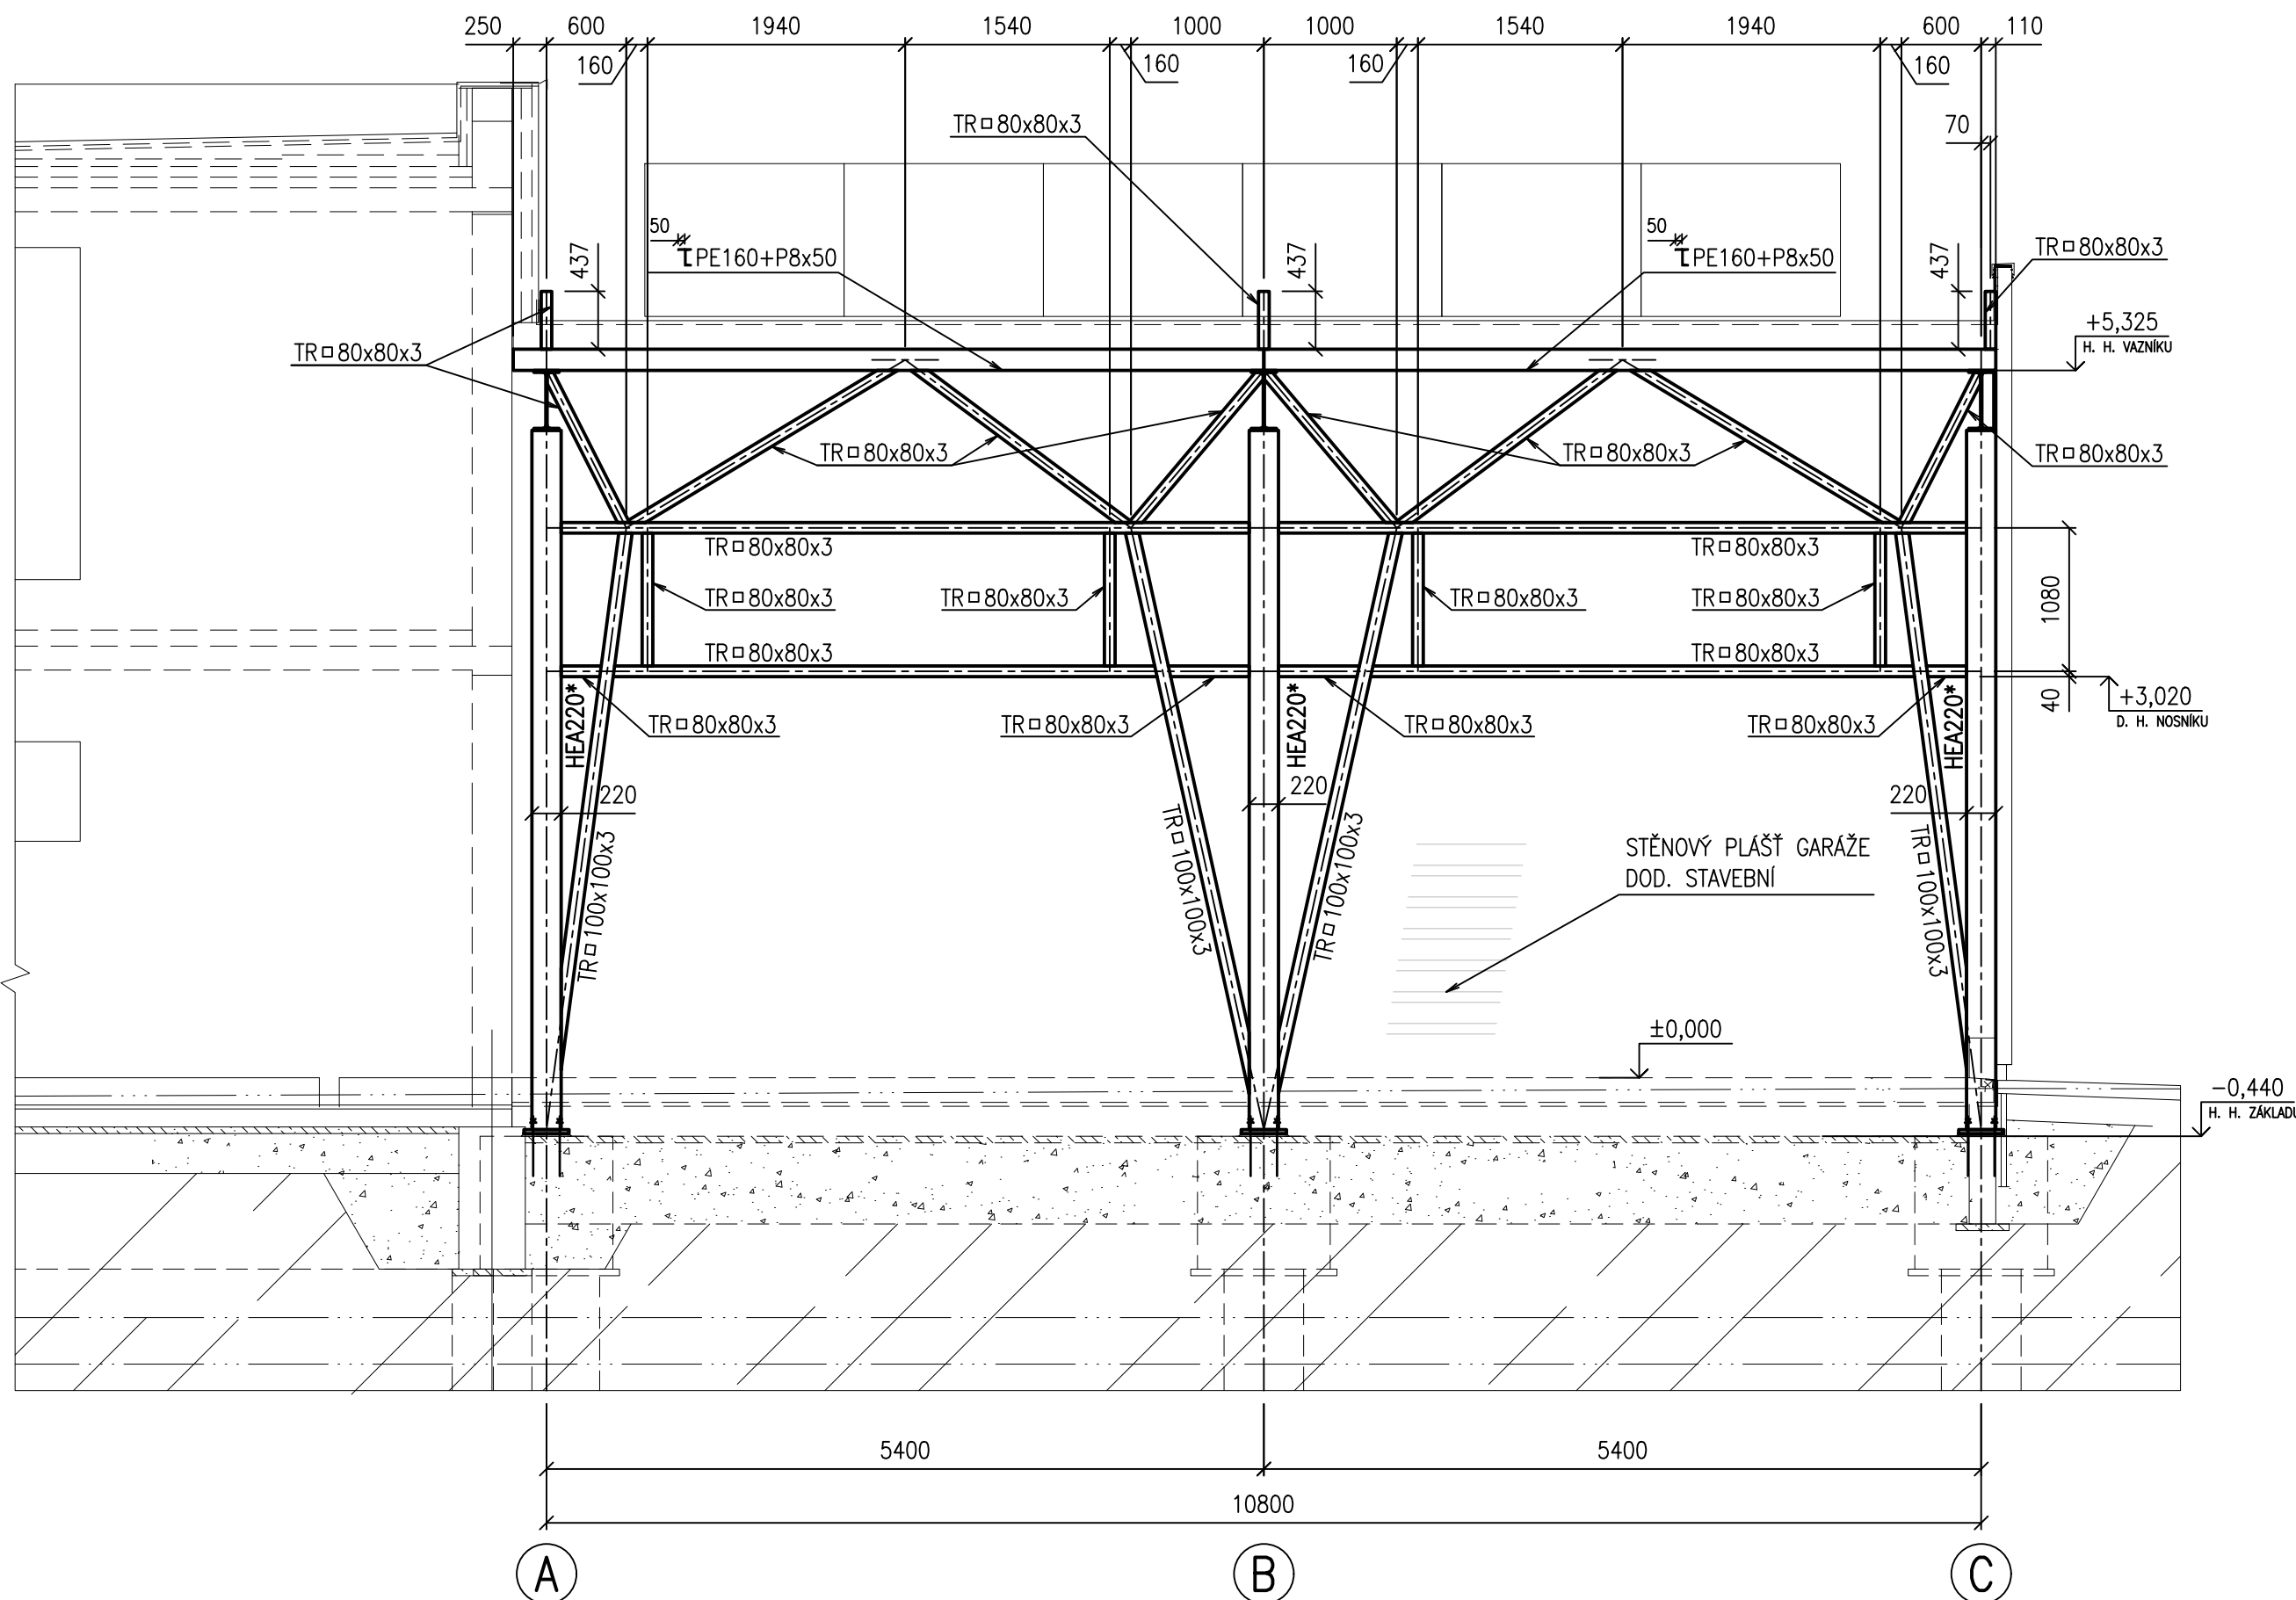

±0 ≈ 194,800 m n.m.

a)		DATUM	PROVEDL	KONTROLA
OZN.	ZMĚNA			
VYPRACOVAL	ING. MARTIN HRSTKA			
PROJEKTANT	ING. MARTIN HRSTKA			
SCHVÁLIL	ING. ROMAN LISNÍK			
KONTROLOVAL	ING. ROMAN LISNÍK			
INVESTOR	Město Kyjov			
MÍSTO STAVBY	Kyjov-Nádraží, ulice Lužní, p.č. 1433/27			
STAVBA	NOVOSTAVBA HASIČSKÉ ZBRŮJNICE JSDB KYJOV SE ZÁZEMÍM HASIČSKÉHO SPORTU VČETNĚ VÍCEÚČELOVÉHO HRŠTĚ			
SO 01 VLASTNÍ BUDOVA SDH				
OCELOVÉ KONSTRUKCE				
ŘEZY - GARÁŽ				
		DATUM	08/2025	
		ÚČEL	PROVÁDĚNÍ	
		STAVBY		
		Č. ZAK.	11451-003-000	
		ARCHIVNÍ ČÍSLO	HP4-1-100850	
		LISTŮ	POČET A4 10	
		MĚŘÍTKO	POŘADOVÉ Č.	
		1:50	06	