
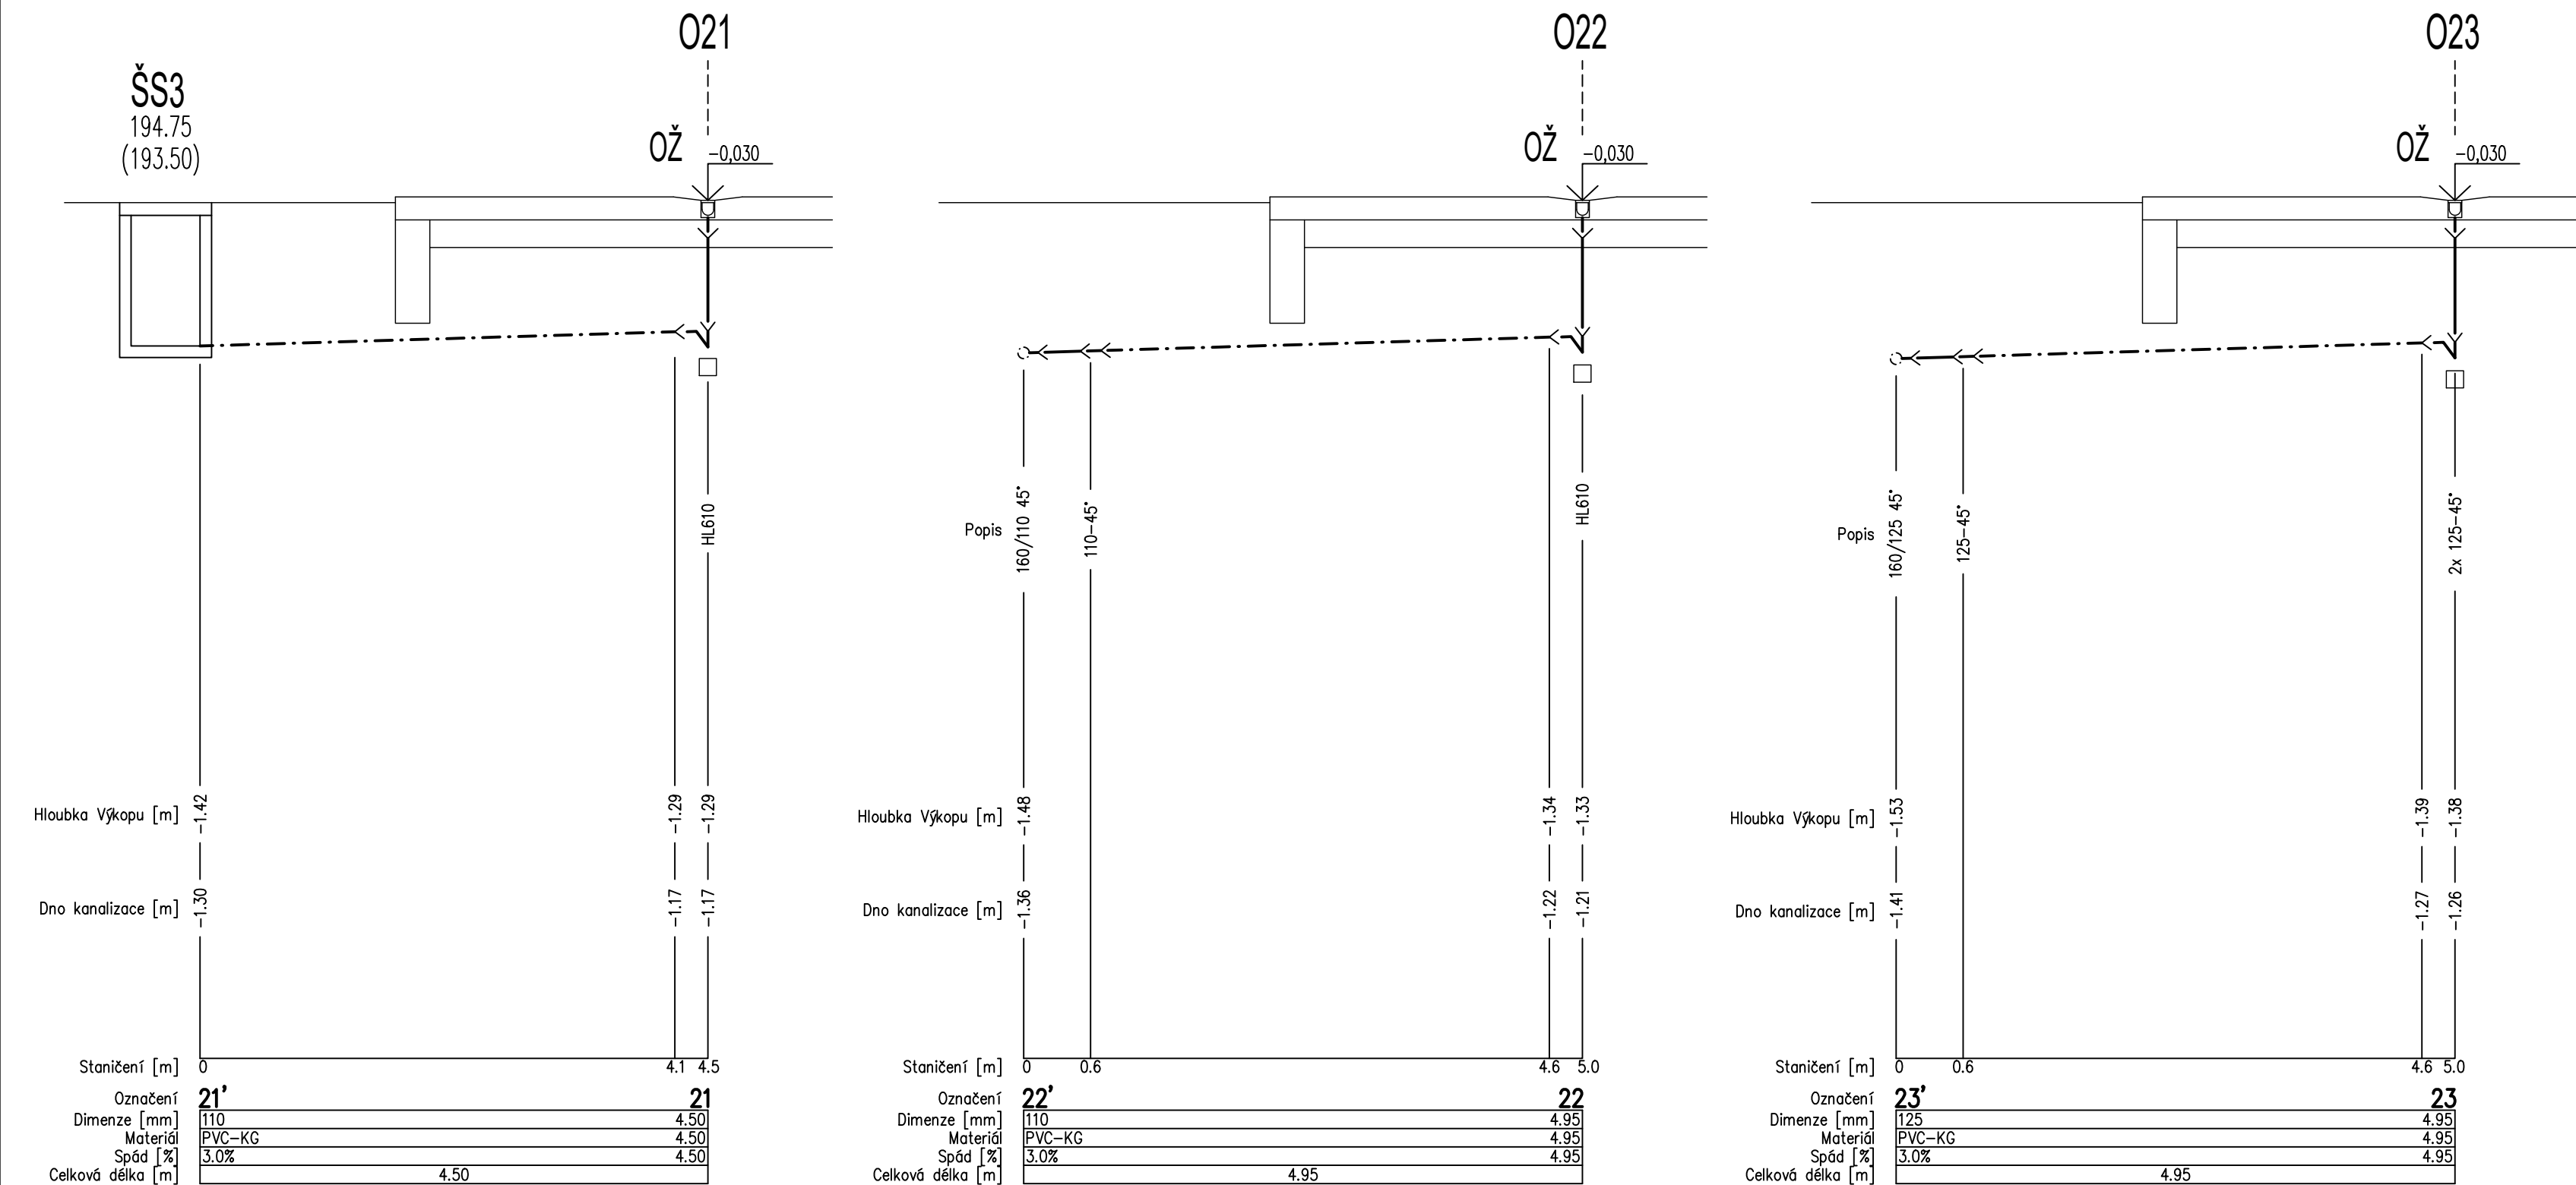


PODÉLNÝ PROFIL KANALIZACE - VI. M 1:50

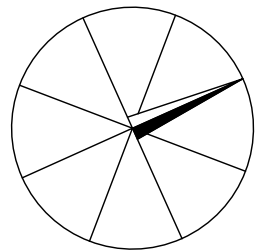


LEGENDA

— — — — —	KANALIZACE DEŠŤOVÁ POTRUBÍ PVC-KG PRO ULOŽENÍ DO ZEMĚ
— — — — —	KANALIZACE SPLAŠKOVÁ POTRUBÍ PVC-KG PRO ULOŽENÍ DO ZEMĚ
— — — — —	POTRUBÍ PP-HT ODPADNÍ A PŘIPOJOVACÍ HRDLCE
WCz	KLOZET ZÁVĚSNÝ, NOSNÝ PRVEK DO LEHKÉ PŘÍČKY
Us	UMYVADLO DL.600 mm, BATERIE STOJÁNKOVÁ
DZ1	DŘEZ V KUCHYŇSKÉ LINCE, BATERIE STOJÁNKOVÁ
DDZn	NEREZOVÝ DVOJDŘEZ NA NOŽKÁCH, BATERIE NÁSTĚNNÁ OTOČNÁ
SVn	SPRCHA, SPRCHOVÁ VANIČKA, BATERIE NÁSTĚNNÁ
PS	PISOÁR S EL. SENZOROVÝM SPLACHOVAČEM
VLn	VÝLEVKA STACIONÁRNÍ, BATERIE NÁSTĚNNÁ
KJ	KLIMATIZAČNÍ JEDNOTKA, NENÍ DODÁVKOU ZTI
ZO	ZÁSOBNIKOVÝ OHŘÍVAČ TEPLÉ VODY O OBJEMU 500L, NENÍ DODÁVKOU ZTI
AP	AUTOMATICKÁ PRŮMYSLOVÁ PRAČKA 17kg, NENÍ DODÁVKOU ZTI
SP	SUŠIČKA PŘADLA, NENÍ DODÁVKOU ZTI
MN	MYČKA NÁDOBÍ, NENÍ DODÁVKOU ZTI
ZF	AUTOMATICKÝ ZMĚKČOVACÍ FILTR
VP	PODLAHOVÁ VPUŠT SE SPODNÍM ODTOKEM + IZOLAČNÍ SOUPRAVA
ZDV	JEDNOTKA PRO VYUŽITÍ DEŠŤOVÉ VODY V OBJEKTU
LSS	LAPAČ STŘEŠNÍCH SPLAVEN
VS	VENTILAČNÍ SOUPRAVA
PKS	PODOMÍTKOVÝ KONDENZAČNÍ SIFON DN32
KS	KONDENZAČNÍ SIFON DN32
PZU	PODOMÍTKOVÁ ZÁPACHOVÁ UZÁVĚRKA DN50
VZU	VTOK SE ZÁPACHOVOU UZÁVĚRKOU DN32
ČT	ČISTIČÍ TVAROVKA DN100
ZU	ZÁPACHOVÁ UZÁVĚRKA DN100
O1	STOUPAČKA KANALIZACE SPLAŠKOVÉ
D1	STOUPAČKA KANALIZACE DEŠŤOVÉ
SV1	STŘEŠNÍ VTKO DN100 S ELEKTICKÝM OHŘEVEM
OŽ	ODVODŇOVACÍ ŽLAB POLYMERBETON ŠÍŘKA 0,10 m DL7,0 m, ROŠT LITINA D400


$$\pm 0 \cong 194,800 \text{ m n.m.}$$

"DOKUMENTACE JE DUŠEVNÍM MAJETKEM FIRMY HUTNÍ PROJEKT Frýdek-Místek a.s. A NESMÍ BÝT POUŽITA BEZ JEJÍHO VĚDOMÍ."

a)					
OZN.	ZMĚNA	DATUM	PROVEDL	KONTROLA	
VYPRACOVAL	ING. ANTONÍN ŠTEFÁNEK		<div> HUTNÍ PROJEKT Frýdek-Místek a.s.</div>		
PROJEKTANT	ING. ANTONÍN ŠTEFÁNEK				
SCHVÁLIL	ING. JIŘÍ STAŠEK				
KONTOLOVAL	ING. JIŘÍ STAŠEK				
INVESTOR	Město Kyjov		DATUM	08/2025	
MÍSTO STAVBY	Kyjov- Nětčice, ulice Luční, p.č. 1433/27		ÚČEL	PROVÁDĚNÍ	
			STAVBY		
STAVBA	NOVOSTAVBA HASIČSKÉ ZBRojNICE JSdH KYJOv SE ZÁZEIM HAsIČSkéHO SPoRTU VČETnĚ VíCEúČELOvéHO HRŠTĚ		Č. ZAK.	11451-003-000	
	SO 01 VLASTNÍ BUDOVA SDH ZDRAVOTNĚ TECHNICKÉ INSTALACE		ARCHIVNÍ ČÍSLO		
			HP4-4-102356		
			LISTŮ 1	POČET A4 4	
			MĚŘITKO	PORADOVÉ Č.	
	PODÉLNÝ PROFIL KANALIZACE - VI.		1:50	10	