PŮDORYS STŘECHY

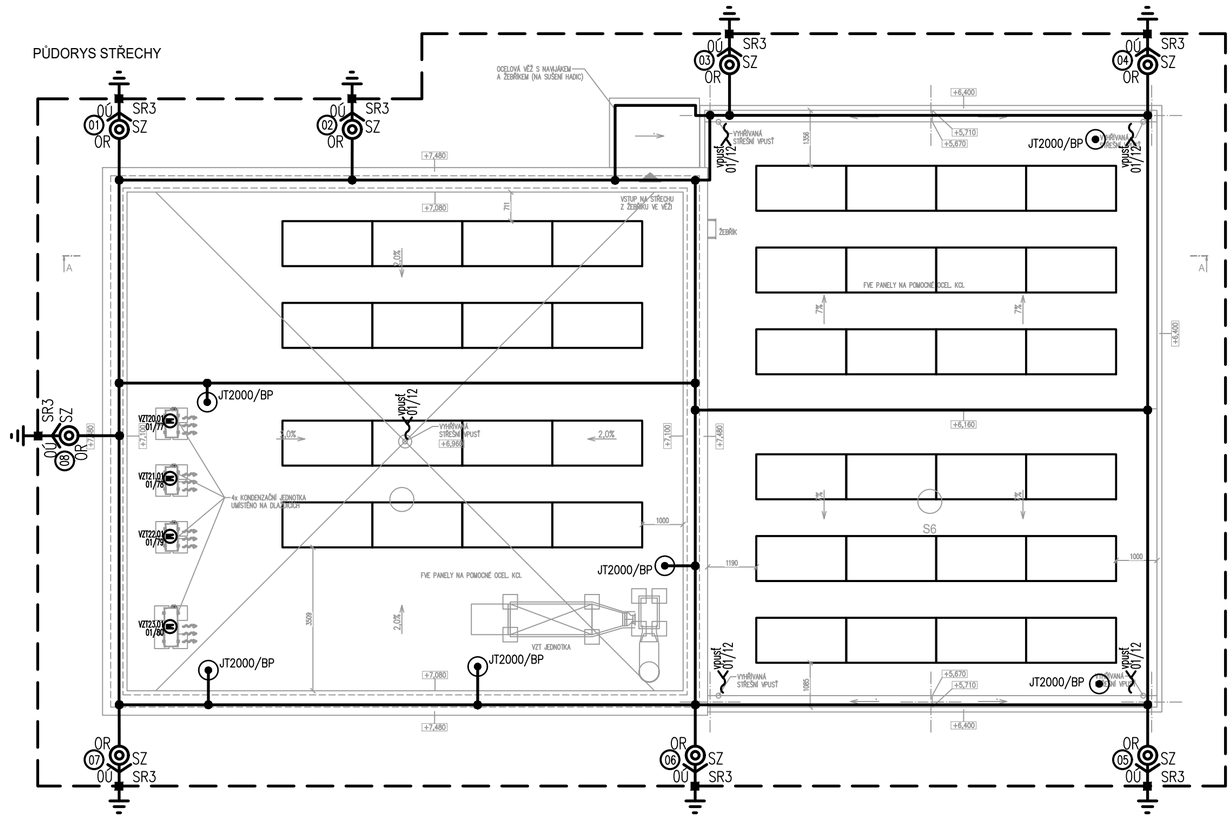

FV PANEL 450Wp
ROZMĚRY PANELU 1903x1134x30mm
POČET PANELŮ 40 ks
CELKOVÝ VÝKON 40ks x 450Wp = 18000kWp
HMOTNOST PANELU 24,2 kg
CELKOVÁ HMOTNOST 968 kg
STŘÍDAČ 20kW

POZNÁMKA :

INSTALACE BUDE PROVEDENA DLE ČSN 33 2000-5-54 A ČSN EN 62305.
NA PLOCHÉ STŘEŠE JE VYTVOŘENA MŘÍŽOVÁ JÍMACÍ SOUSTAVA VODIČEM AlMgSi DN8. VODIČE JSOU UPEVNĚNY VHODNÝMI PODPĚRAMI – PODPĚRY VEDENÍ, PŘIPEVŇOVACÍ SVORKY, PŘÍCHYTKY.
SOUSTAVA JE PŘIPOJENA NA ZEMNÍCÍ SOUSTAVU OBJEKTU POMOCÍ SVODŮ AlMgSi DN8
VŠECHNA ZAŘÍZENÍ NA STŘEŠE BUDOU V OCHRANNÉM PROSTORU ODDÁLENÉHO BLESKOSVODU
UZEMŇOVACÍ PŘÍVODY PŘI PŘECHODU DO PŮDY V DÉLCE NEJMÉNĚ 30 cm POD POVRCH A 20 cm NAD POVRCH OPATŘIT PASIVNÍ OCHRANOU.
POŽ. ŘEBŘÍKY, PŘÍSTŘEŠKY BUDOU PŘIPOJENY VE DVOU BODECH.
POMOCNÉ JÍMAČE BUDOU UCHYCENY V BETONOVÝCH PODSTAVCÍCH,
U STOŽÁRU STA BUDOU POUŽITY IZOLOVANÉ DRŽÁKY
JÍMACÍ SOUSTAVA BUDE PŘIPOJENA NA UZEMNĚNÍ TVOŘENÉ ZEMNÍCÍM PÁSKEM FeZn 30/4 mm
PŘECHODOVÝ ODPOR SPOLEČNÉ UZEMŇOVACÍ SOUSTAVY MUSÍ BÝT MENŠÍ NEŽ 10 OHMŮ

LEGENDA :

01	OZNAČOVACÍ ŠTÍTEK
◎	SVORKA ZKUŠEBNÍ – ZS
•	SPOJE VEDENÍ S PŘÍSLUŠNOU KOMBINACÍ SVOREK
JP500	POMOCNÝ JÍMAČ Z DRÁTU FeZn 8mm, DÉLKA 500mm
JT2000/BP	JÍMACÍ TYČ DÉLKY 2,0m UCHYCENÁ POMOCÍ V BETONOVÉM PODSTAVCI
———	JÍMACÍ SOUSTAVA NA PODPĚRÁCH
- - - -	ZEMNÍCÍ PÁSEK VE VÝKOPU 35x70 cm

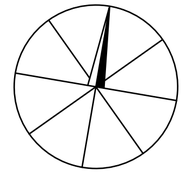

±0 ≙ 194,800 m n.m.

"DOKUMENTACE JE DUŠEVNÍM MAJETKEM FIRMY HUTNÍ PROJEKT Frýdek-Místek a.s. A NESMÍ BÝT POUŽITA BEZ JEJÍHO VĚDOMÍ."

a)				
OZN.	ZMĚNA	DATUM	PROVEDL	KONTROLA

VYPRACOVAL	ING. PETR HANÁČEK
PROJEKTANT	ING. PETR HANÁČEK
SCHVÁLIL	ING. JIŘÍ STAŠEK
KONTROLOVAL	ING. JIŘÍ STAŠEK
INVESTOR	Město Kyjov
MÍSTO STAVBY	Kyjov- Nětčice, ulice Luční, p.č. 1433/27
STAVBA	NOVOSTAVBA HASIČSKÉ ZBROJNICE JSDH KYJOV SE ZÁZEMÍM HASIČSKÉHO SPORTU VČETNĚ VÍCEÚČELOVÉHO HŘIŠTĚ

SO 01 VLASTNÍ BUDOVA SDH
ELEKTROINSTALACE SILNOPROUDÁ

OCHRANA PŘED BLESKEM

HUTNÍ PROJEKT Frýdek-Místek a.s.

DATUM	08/2025
ÚČEL	PROVÁDĚNÍ STAVBY
Č. ZAK.	11451-002-000
ARCHIVNÍ ČÍSLO	**HP4-4-101691**
LISTŮ 1	**POČET A4** 3
MĚŘÍTKO 1:100	**POŘADOVÉ Č.** **06**