




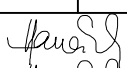


Rozváděč	RS02
Rozvodná soustava	3 NPE AC 50 Hz 230/400V / TN-S
Ochrana před nebezp. dotykem dle ČSN 33 2000-4-41ed.2	samočinným odpojením od zdroje
Typ	OCEP
Provedení	zapuštěný
Přívod / vývody	zdola / nahoru
Rozměr š x v x h [mm]	96 modulů
Krytí (zavřeno / otevřeno)	IP 40 / IP 20
Vnější vlivy (prostředí)	normální
Pi [kW]	
Pm [kW]	

"DOKUMENTACE JE DUŠEVNÍM MAJETKEM FIRMY HUTNÍ PROJEKT Frýdek-Místek a.s. A NESMÍ BÝT POUŽITA BEZ JEJÍHO VĚDOMÍ."


a)				
OZN.	ZMĚNA	DATUM	PROVEDL	KONTROLA
<b>VYPRACOVAL</b>	ING. PETR HANÁČEK		 HUTNÍ PROJEKT Frýdek-Místek a.s.	
<b>PROJEKTANT</b>	ING. PETR HANÁČEK			
<b>SCHVÁLIL</b>	ING. JIŘÍ STAŠEK			
<b>KONTROLOVAL</b>	ING. JIŘÍ STAŠEK			
<b>INVESTOR</b>	Město Kyjov	<b>DATUM</b> 08/2025 <b>ÚČEL</b> PROVÁDĚNÍ STAVBY		
<b>MÍSTO STAVBY</b>	Kyjov- Nětčice, ulice Luční, p.č. 1433/27	<b>Č. ZAK.</b> 11451-003-000		
<b>STAVBA</b>	NOVOSTAVBA HASIČSKÉ ZBROJNICE JSDH KYJOV SE ZÁZEMÍM HASIČSKÉHO SPORTU VČETNĚ VÍCEÚČELOVÉHO HŘIŠTĚ	<b>ARCHIVNÍ ČÍSLO</b> <b>HP4-4-102712</b>		
<b>SO 01 VLASTNÍ BUDOVA SDH</b> <b>ELEKTROINSTALACE SILNOPROUDÁ</b>  <b>ROZVÁDĚČ RS02</b>		<b>LISTŮ</b> 4	<b>POČET A4</b> 4	
		<b>MĚŘÍTKO</b> -	<b>POŘADOVÉ Č.</b> <b>08</b>	

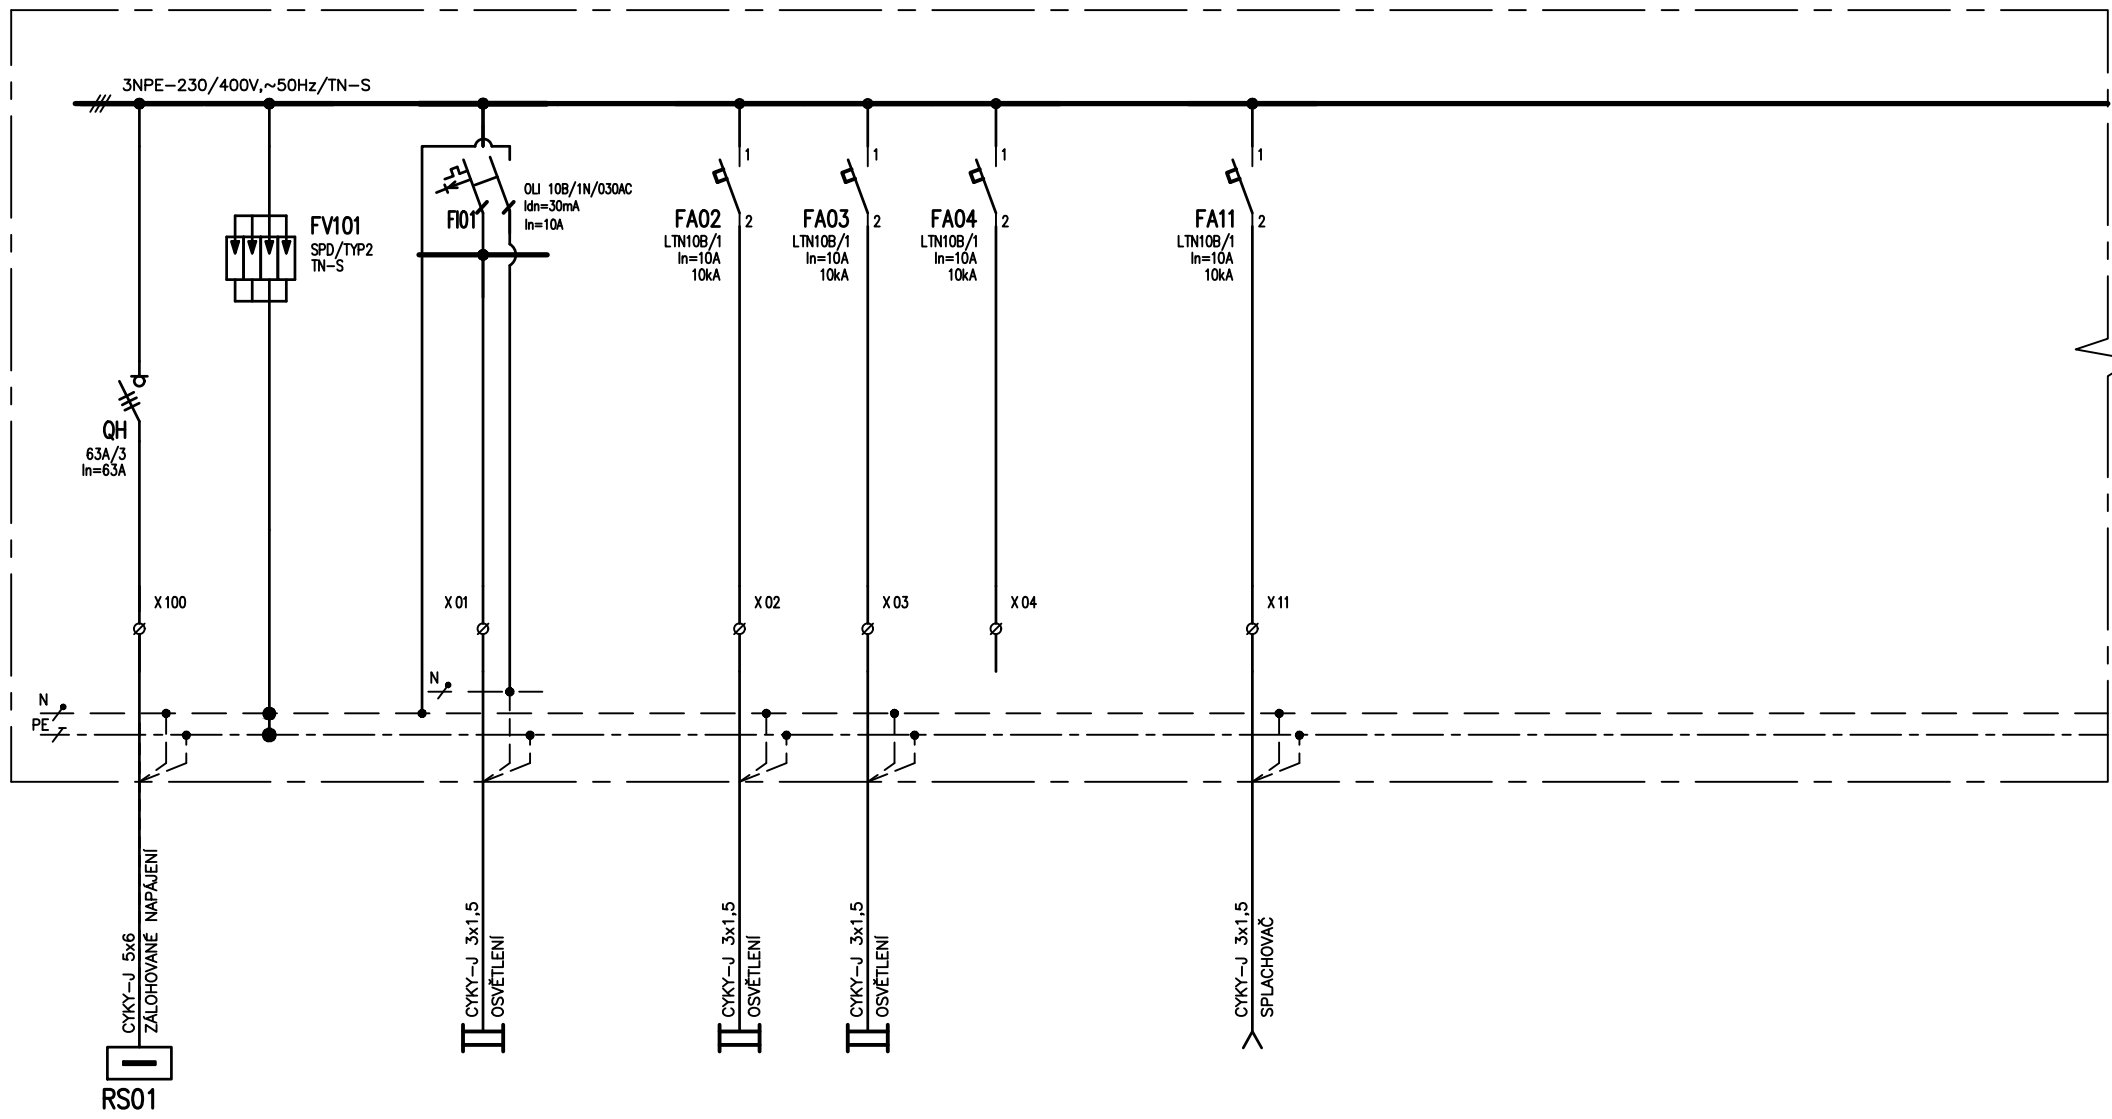

OBVOD č.			01		02	03	04		11					
Pi /kW/			0,3		0,3	0,3			0,1					

"DOKUMENTACE JE DUŠEVNÍM MAJETKEM FIRMY HUTNÍ PROJEKT Frydek-Místek a.s. A NESMÍ BÝT POUŽITA BEZ JEJÍHO VĚDOMÍ."

NÁZEV	<div>HUTNÍ PROJEKT FRÝDEK-MÍSTEK</div>			
ROZVÁDĚČ RS02	ARCHIVNÍ ČÍSLO HP4-4-100980			
	LISTŮ	04	LIST	02

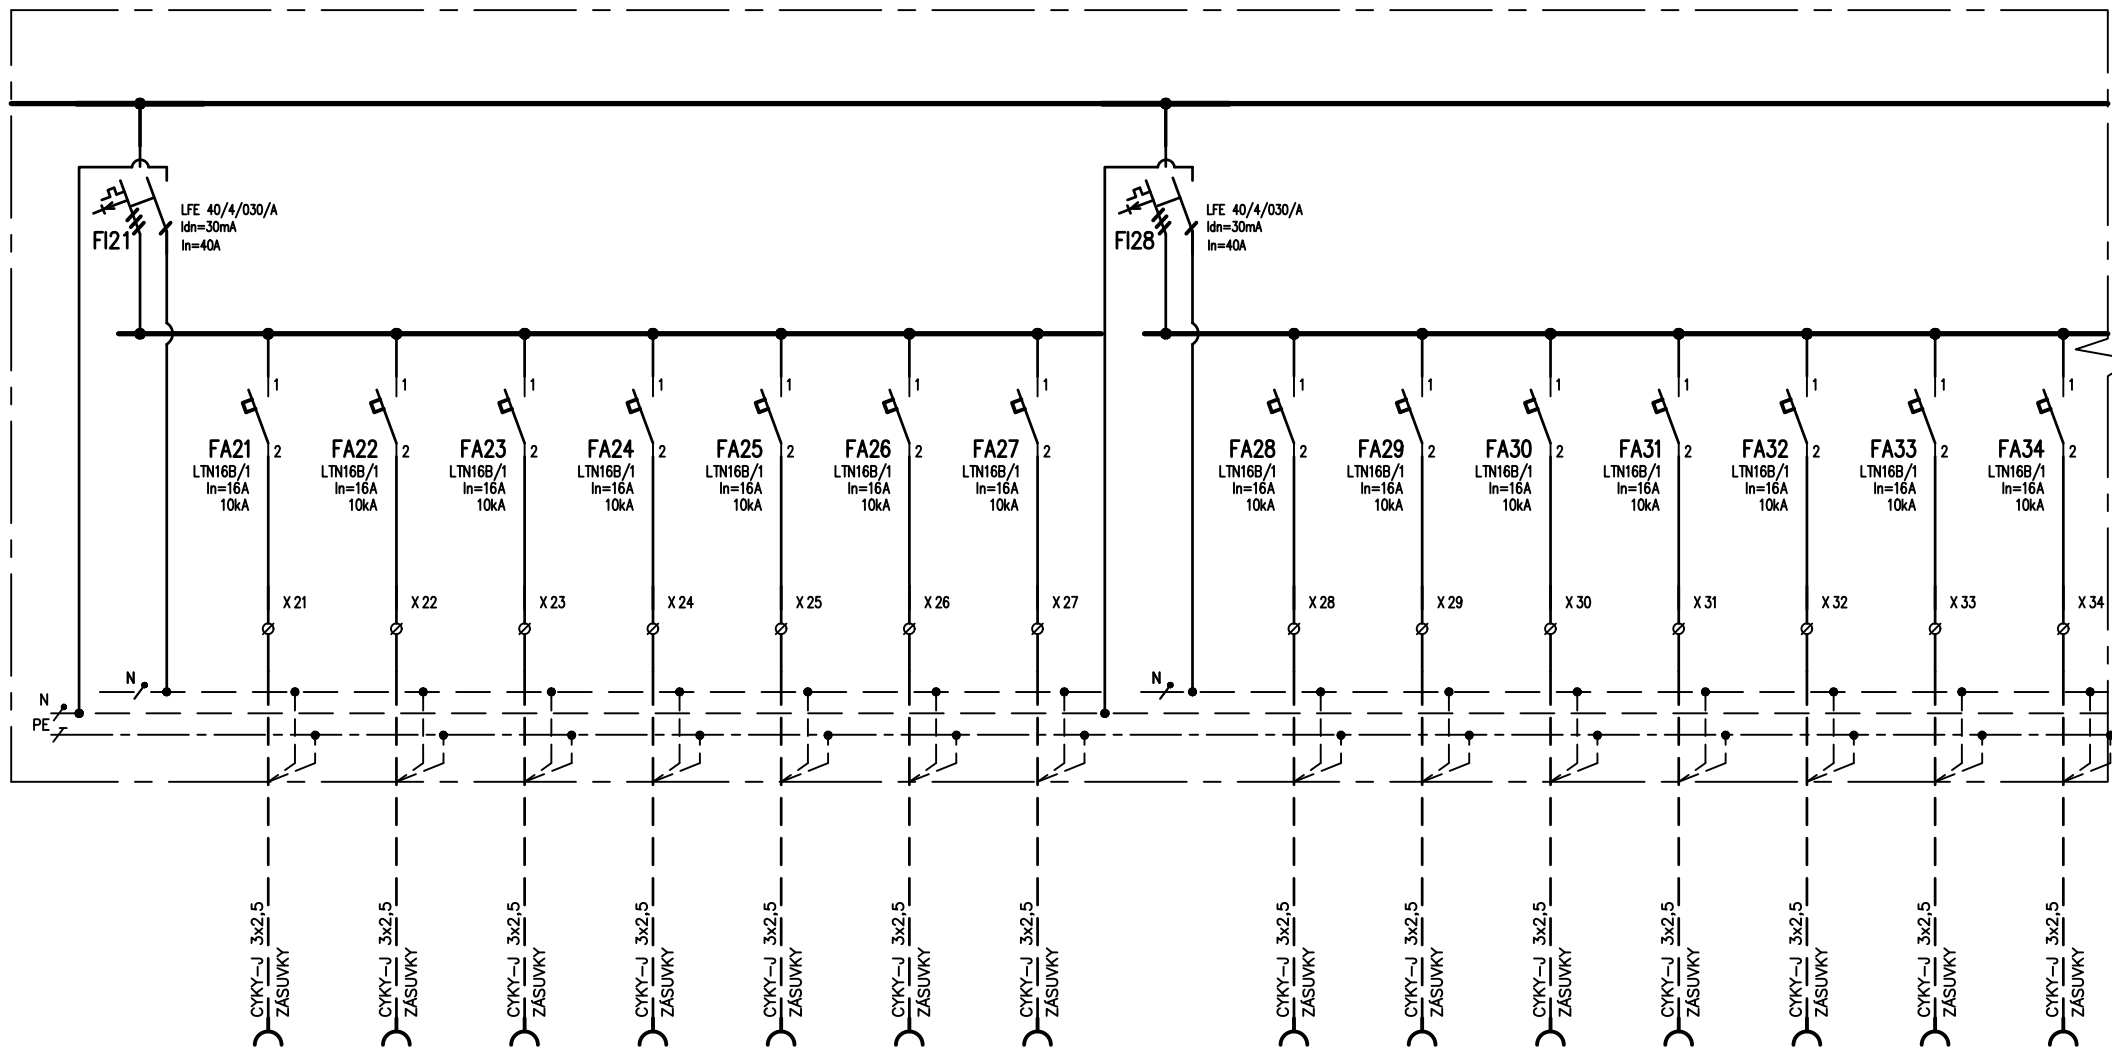

OBVOD č.		21	22	23	24	25	26	27		28	29	30	31	32	33	34
Pi /kW/		0,4	0,4	0,4	0,4	0,4	0,4	0,4		0,4	0,4	0,4	0,4	0,4	0,4	0,4

"DOKUMENTACE JE DUŠEVNÍM MAJETKEM FIRMY HUTNÍ PROJEKT Frýdek-Místek a.s. A NESMÍ BÝT POUŽITA BEZ JEJÍHO VĚDOMÍ."


NÁZEV

ROZVÁDĚČ RS02

**HUTNÍ**  
PROJEKT  
FRÝDEK-MÍSTEK

ARCHIVNÍ ČÍSLO  
**HP4-4-100980**

LISTŮ 04 LIST 03

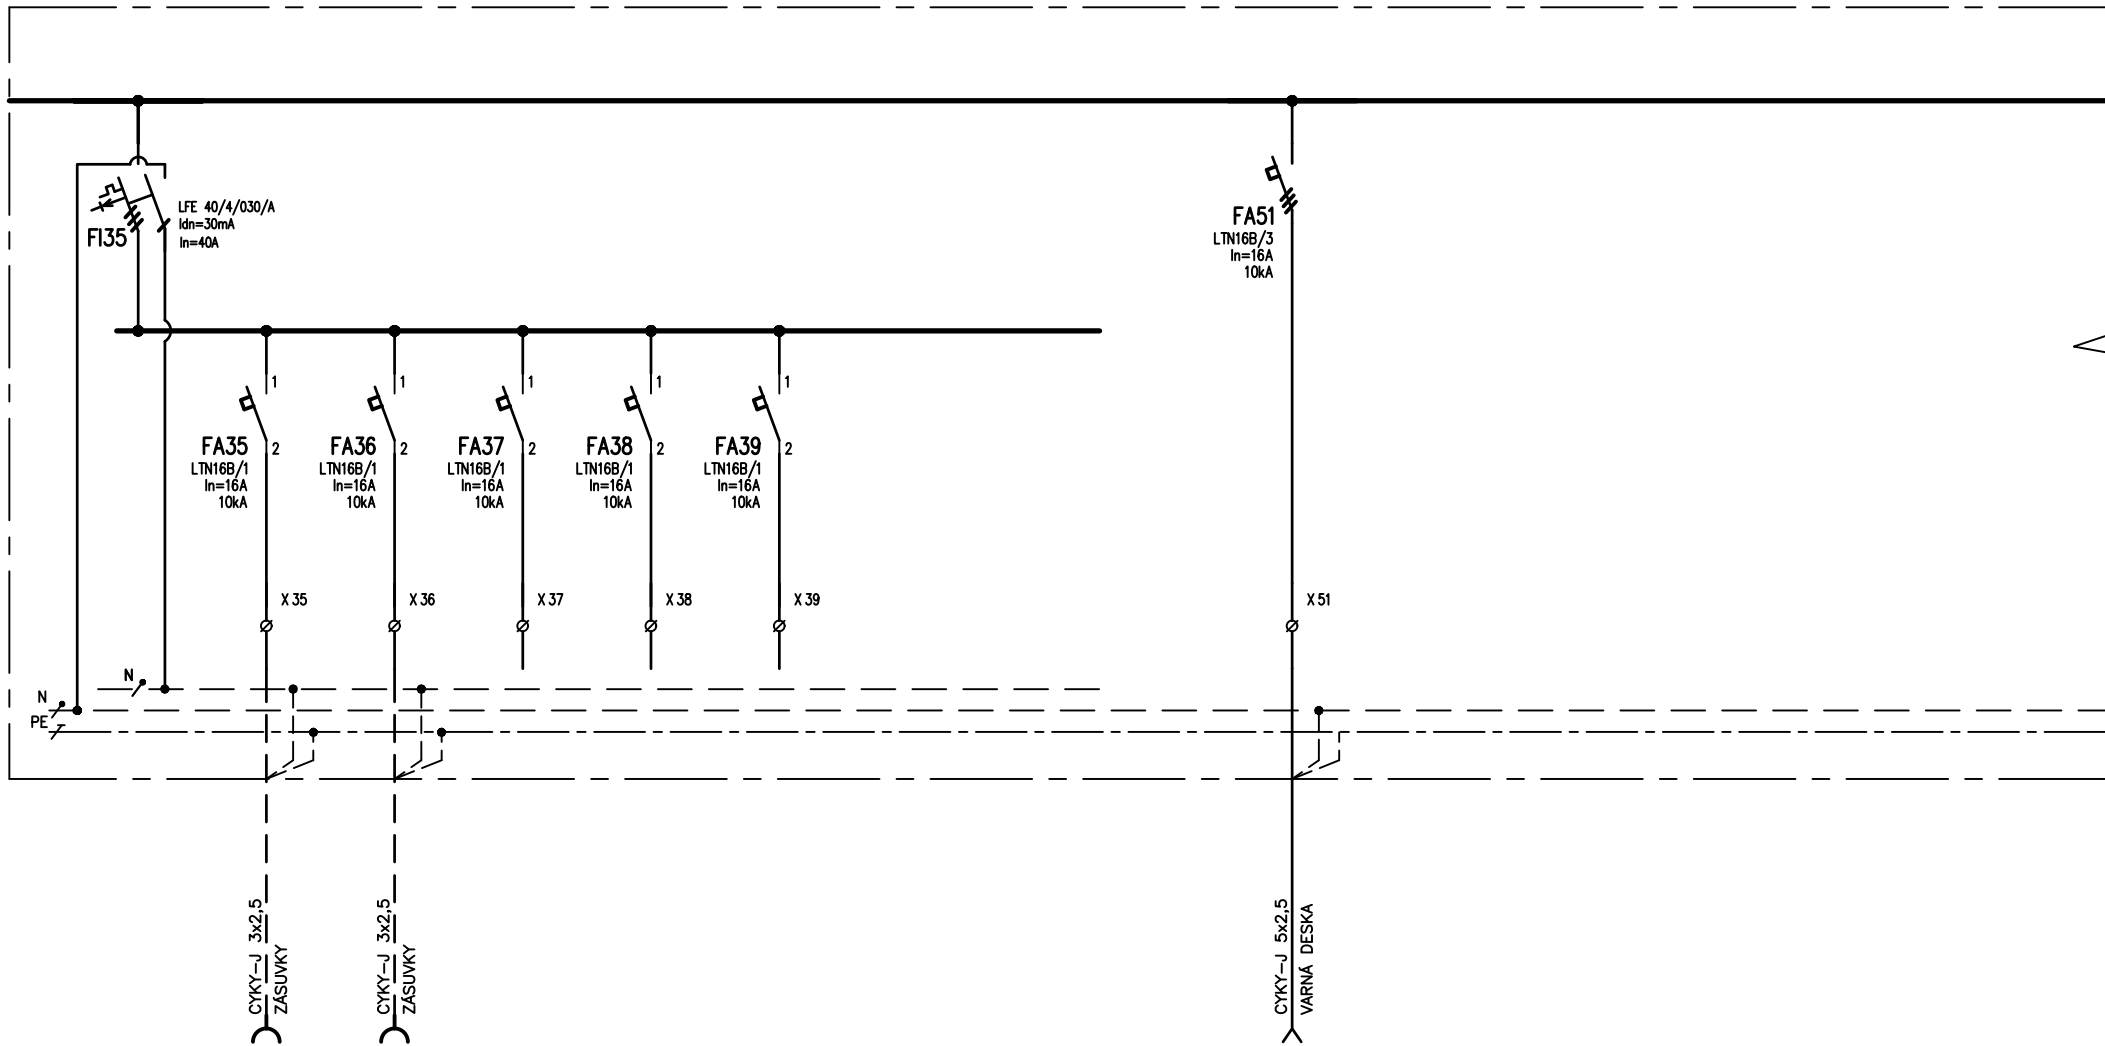

OBVOD č.		35	36	37	38	39				51						
Pi /kW/		0,4	0,4							4,0						

"DOKUMENTACE JE DUŠEVNÍM MAJETKEM FIRMY HUTNÍ PROJEKT Frýdek-Místek a.s. A NESMÍ BÝT POUŽITA BEZ JEJÍHO VĚDOMÍ."

NÁZEV	<b>HUTNÍ PROJEKT FRÝDEK-MÍSTEK</b>	
ROZVÁDĚČ RS02		
	ARCHIVNÍ ČÍSLO	
	HP4-4-100980	
LISTŮ	04	LIST
		04

