




BLOKOVÉ SCHÉMA NZS

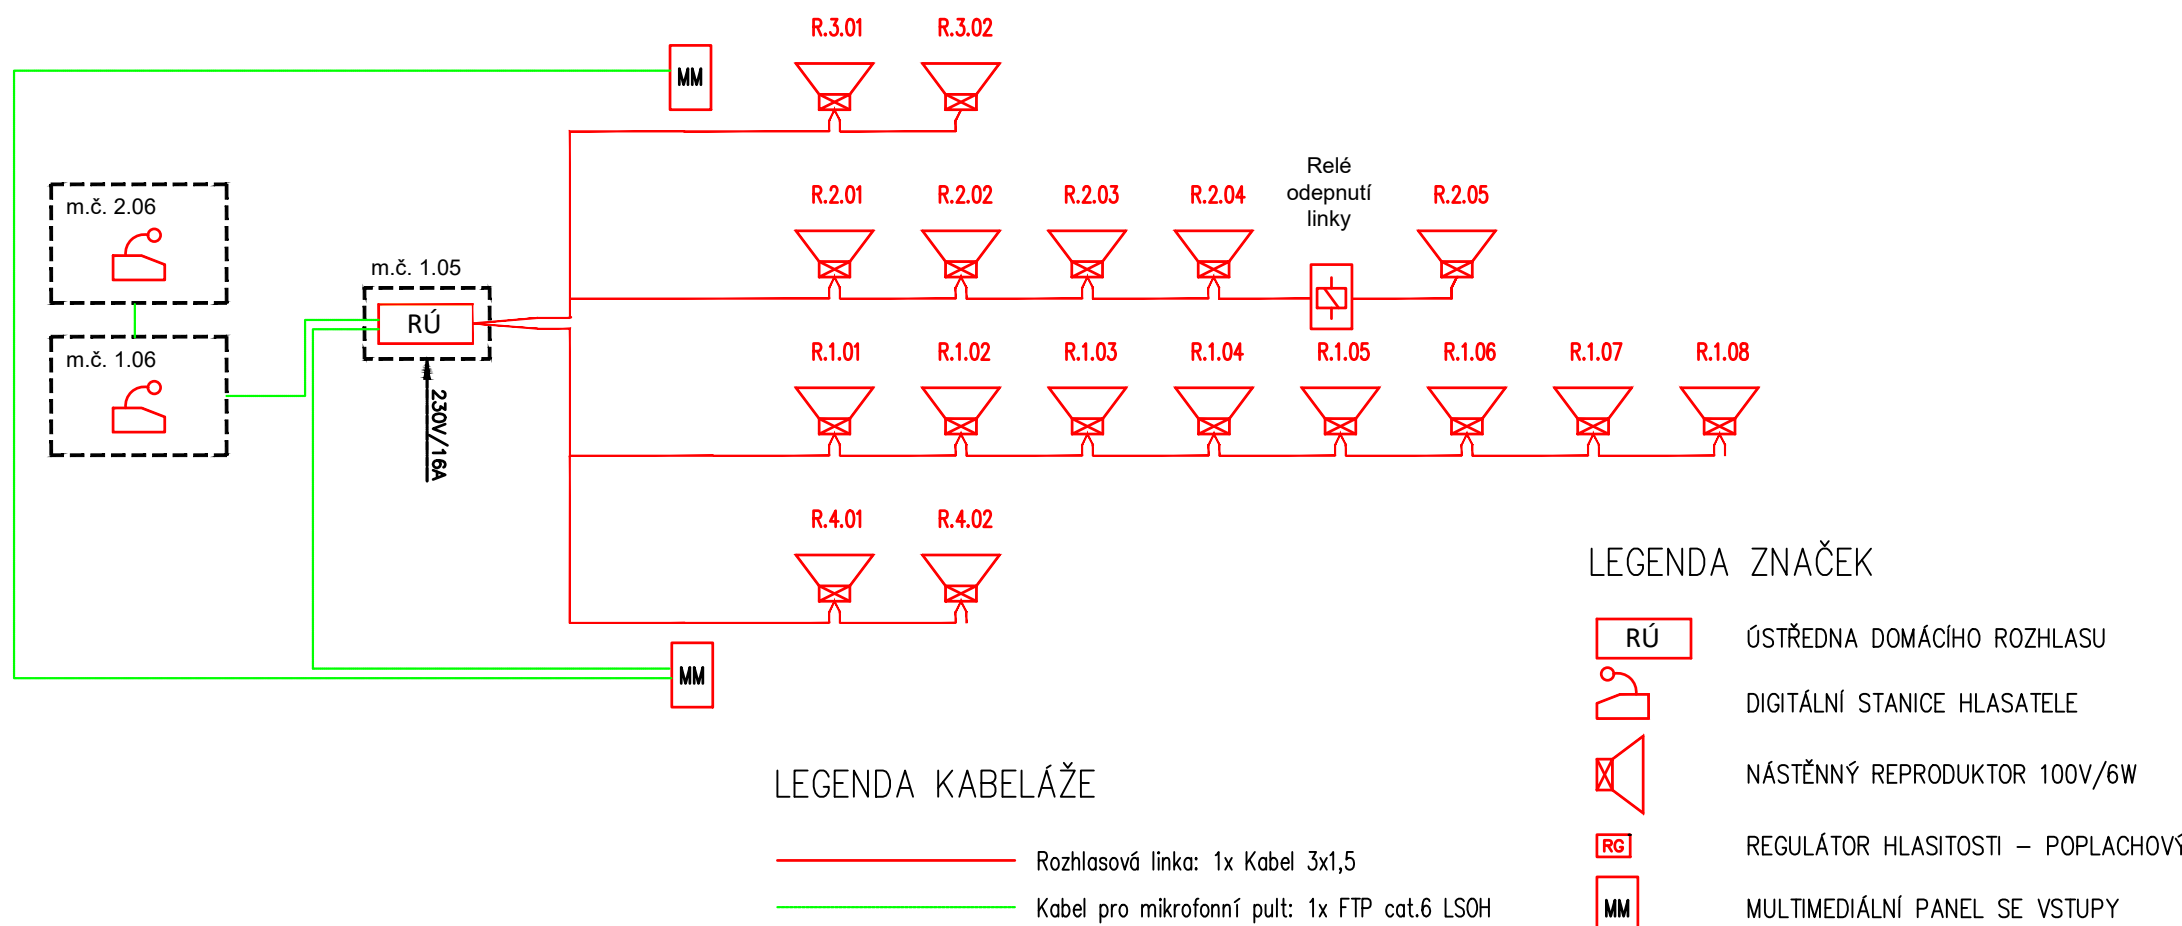


BLOKOVÉ SCHÉMA
PZTS + EKV

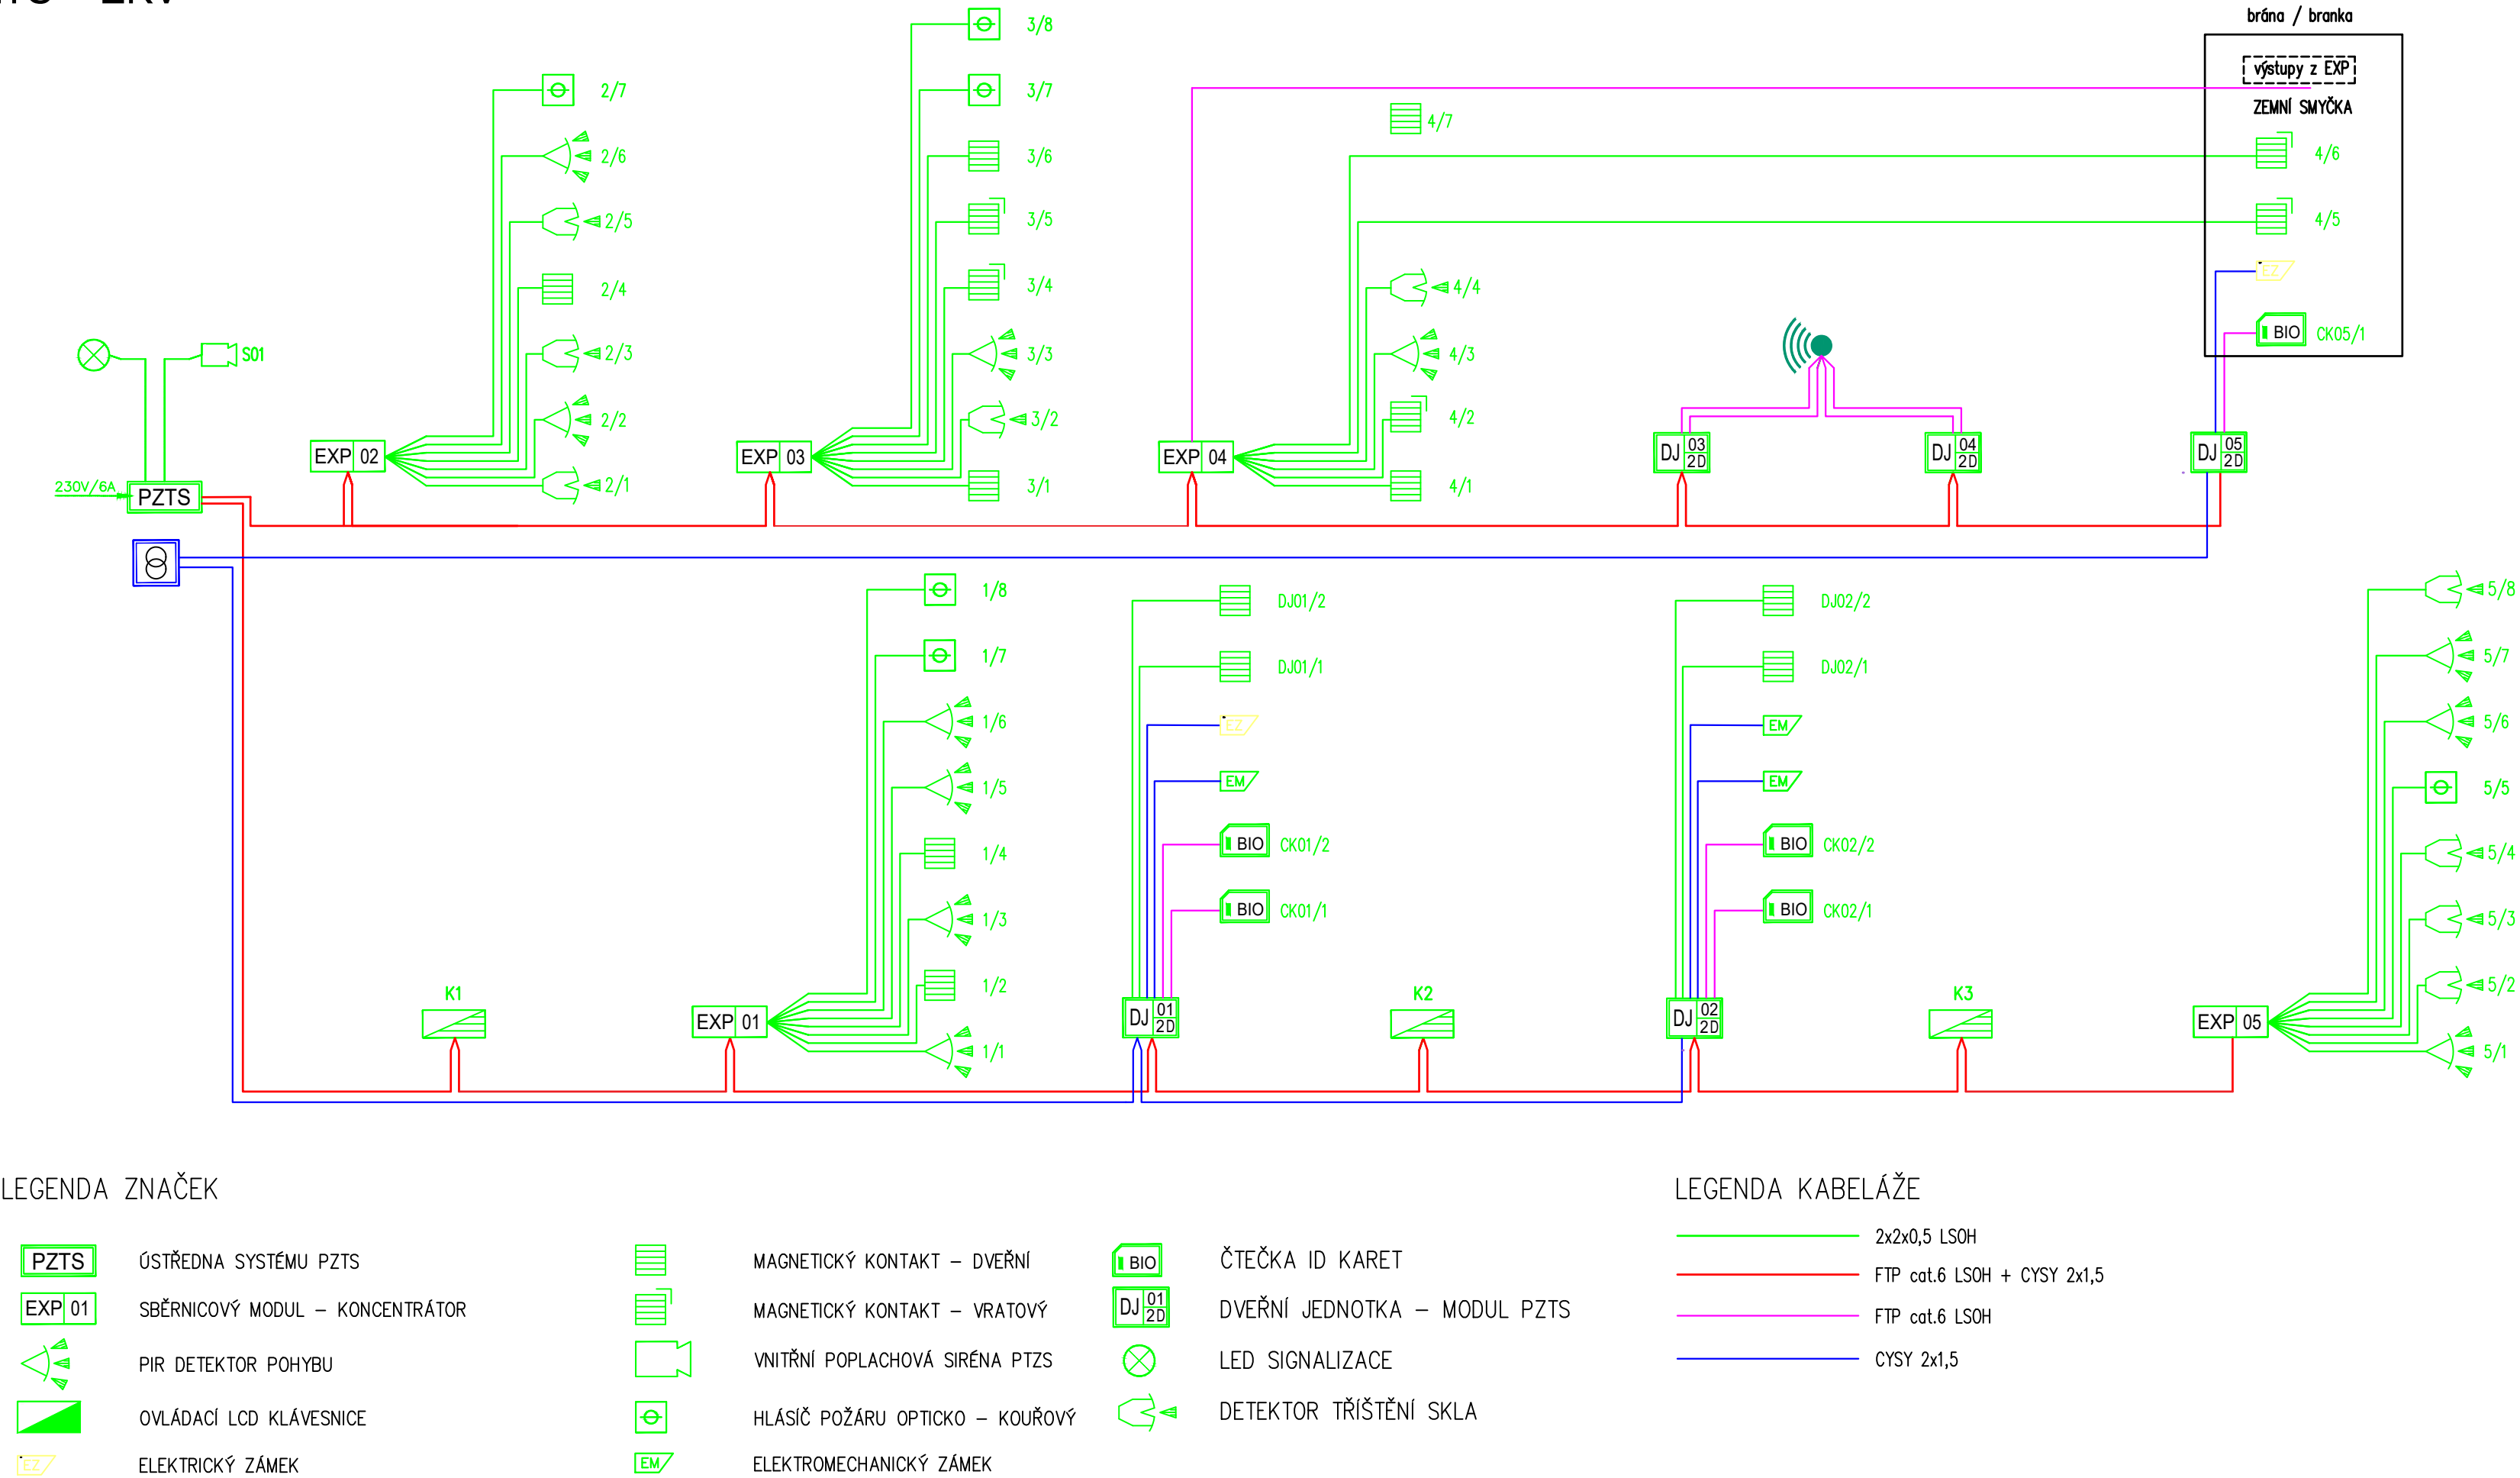


BLOKOVÉ SCHÉMA PLC FIREPORT

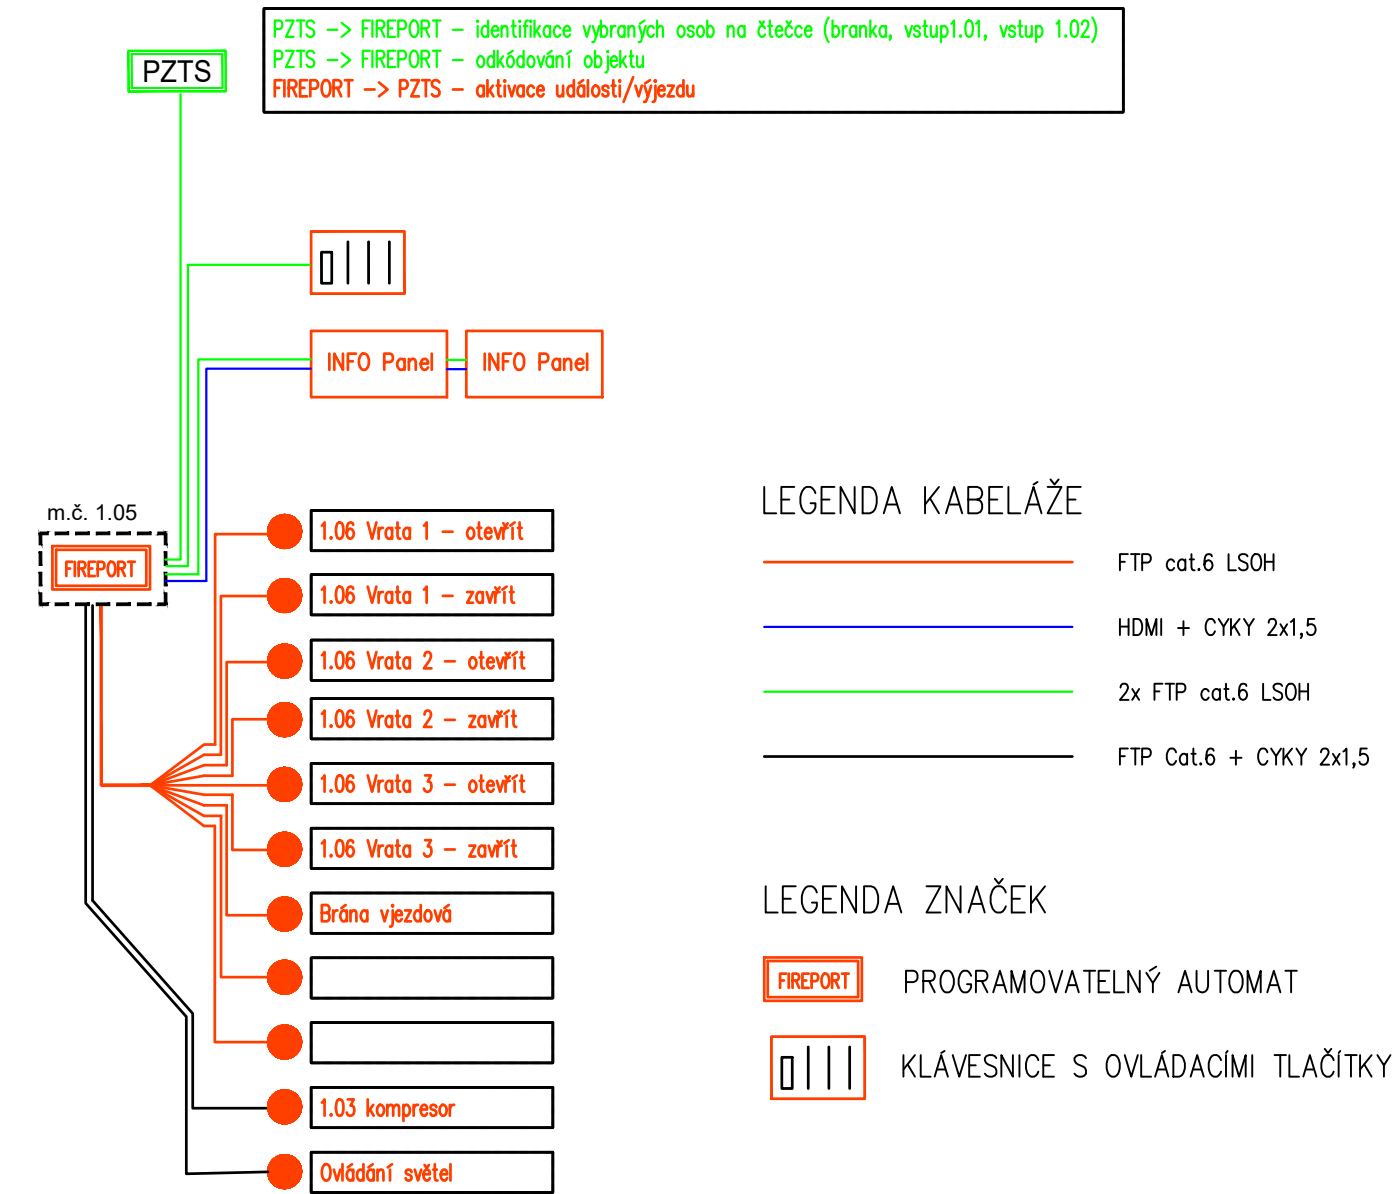

BLOKOVÉ SCHÉMA VSS + SK

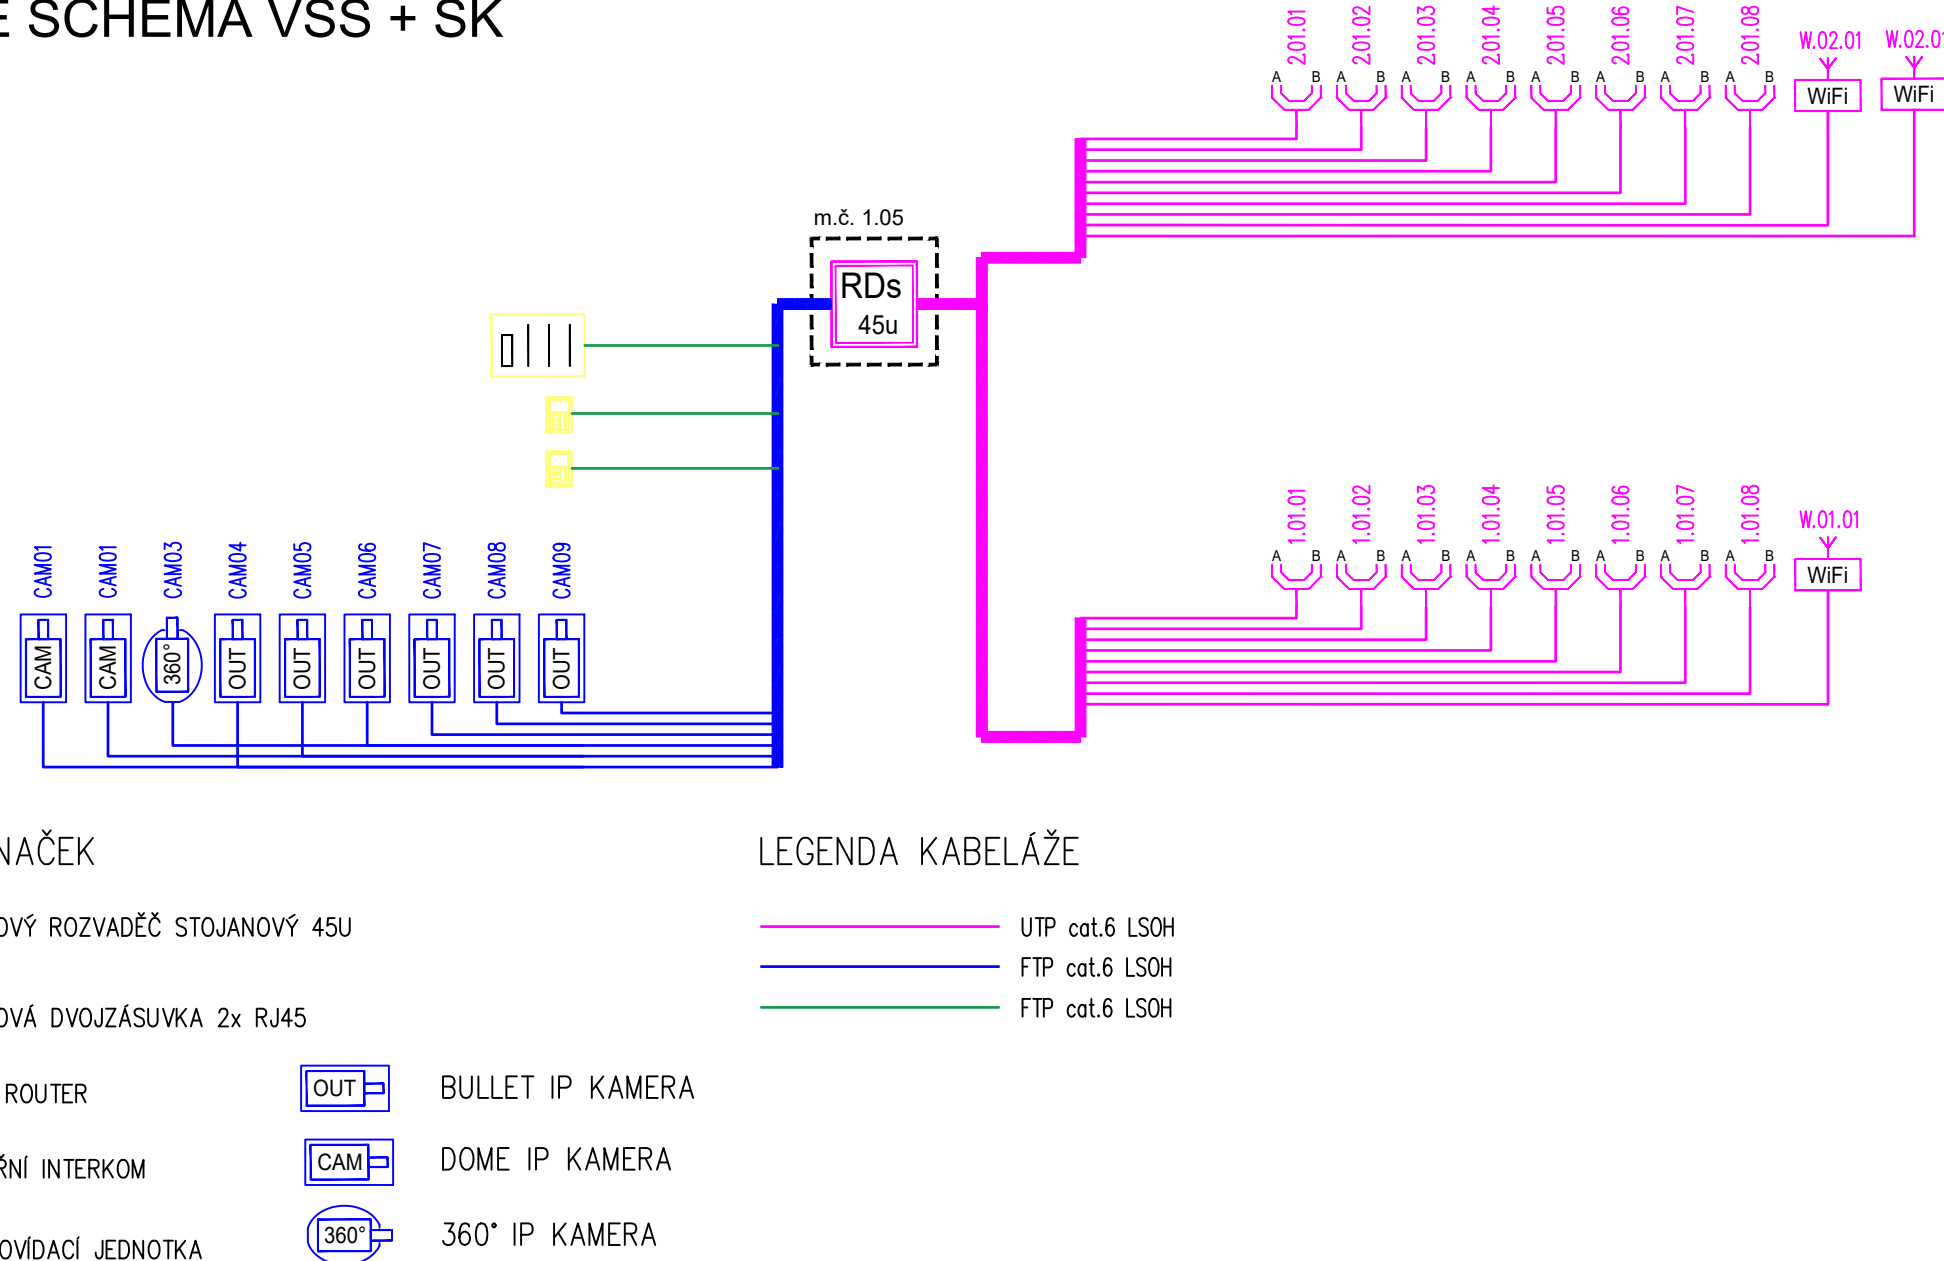

BLOKOVÉ SCHÉMA JČ

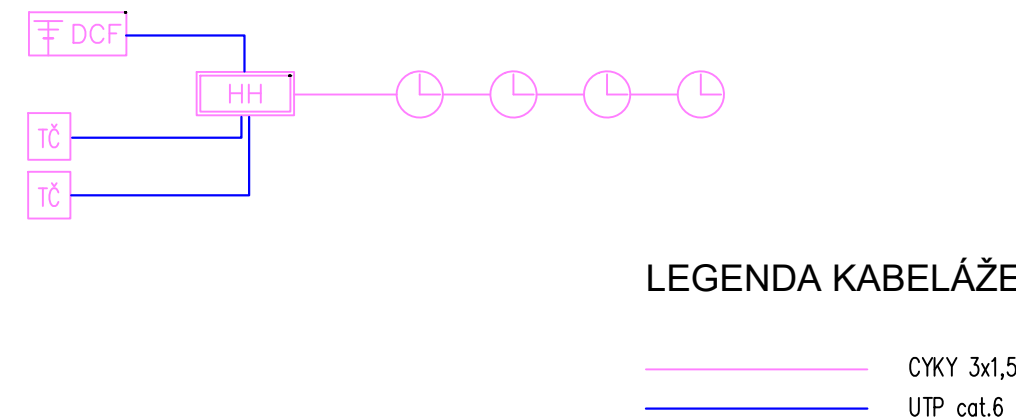

±0 ± 194,800 m n.m.

DOKUMENTACE JE DUŠEVNÍM MAJETKEM FIRMY HUTNÍ PROJEKT Frýdek-Místek a.s. A NESMÍ BÝT POUŽITA BEZ JEJÍHO VĚDOMÍ.

OZN.	ZMĚNA	DATUM	PROVEDL	KONTROLA
VYPRACOVAL	MICHAL ZELO			
PROJEKTANT	ING. DAVID POLÁŠEK			
SCHVÁLIL	ING. MICHAL ONDROUŠEK			
KONTROLOVAL	ING. ROMAN SLUNEČKO			
INVESTOR	Město Kyjov			
MÍSTO STAVBY	Kyjov - Nětčice, ulice Luční, p.č. 1433/27			
STAVBA	NOVOSTAVBA HASIČSKÉ ZBRojNICE JSOH KYJOV SE ZÁZEMÍM HASIČSKÉHO SPORTU VČETNĚ VÍCEÚČELOVÉHO HRŠTĚ			
SO 01 VLASTNÍ BUDOVA SDH				
ELEKTROINSTALACE SLABOPROUDÁ				
BLOKOVÉ SCHÉMA				
Č. ZAK.	11451-003-000			
ARCHIVNÍ ČÍSLO	HP4-2-102664			
LISTŮ	1			
POČET A4	10			
MĚŘITKO	POŘADOVÉ Č.			
	04			