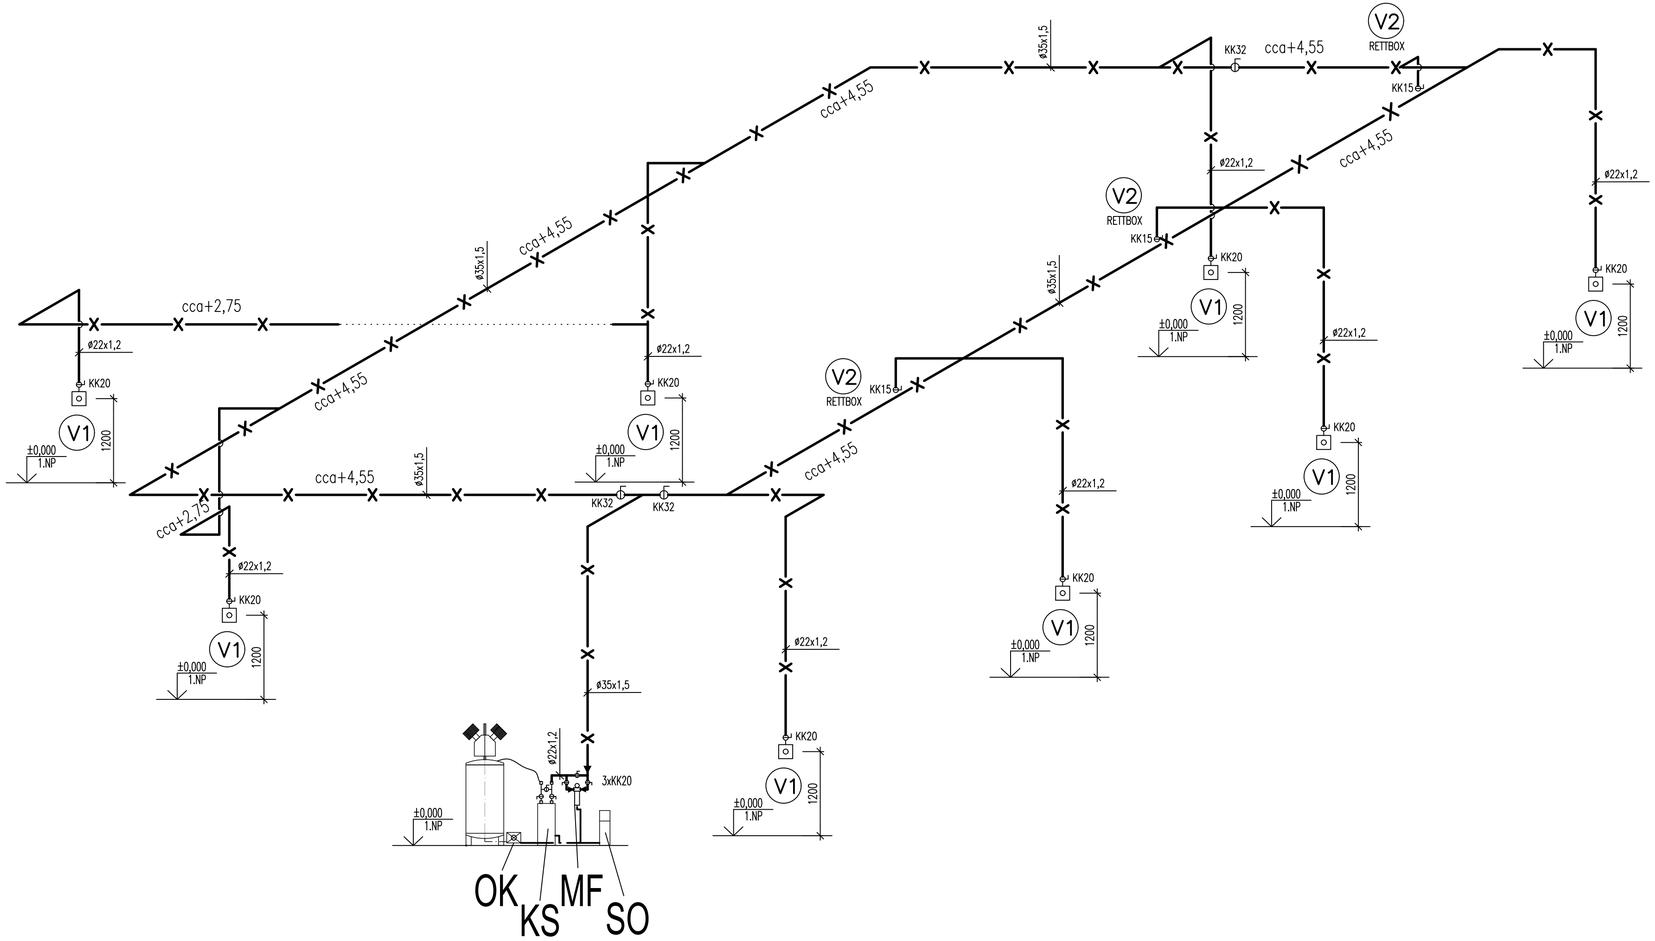

LEGENDA

—X—	NAVRH. ROZVOD STLAČENÉHO VZDUCHU (10 bar)
— · —	NAVRH. POTRUBÍ ODVODU KONDENZÁTU
K+V	PÍSTOVÝ KOMPRESOR SE VZDUŠNIKEM 100 L, Q=198 L/MIN, 1,5kW/400V, 10 BAR (DODÁVKA INVESTORA)
KS	KONDENZAČNÍ SUŠIČKA VZDUCHU Q=350 L/MIN, 230V, 16 BAR (DODÁVKA INVESTORA)
OK	AUTOMATICKÝ ODVADĚČ KONDENZÁTU Q=400 L/H
SO	SEPARATOR OLEJ-VODA Q=1230 L/MIN
MF	MIKROFILTR PLOV. ODVADĚČ 0,01um DN15
KK	KULOVÝ KOHOUT PRO STLAČENÝ VZDUCH
RV	REDUKČNÍ VENTIL PRO STLAČENÝ VZDUCH
V1	VÝVOD STLAČENÉHO VZDUCHU UKONČENÝ 1,5m NAD PODLAHOU KULOVÝ UZÁVĚREM, KRABICÍ S 2x RYCHLOSPOJKOU
V2	VÝVOD STLAČENÉHO VZDUCHU UKONČENÝ POD STROPEM 1.NP KULOVÝ UZÁVĚREM

±0 ≙ 322,500 m n.m.

"DOKUMENTACE JE DUŠEVNÍM MAJETKEM FIRMY HUTNÍ PROJEKT Frýdek-Místek a.s. A NESMÍ BÝT POUŽITA BEZ JEJÍHO VĚDOMÍ."

a)				
OZN.	ZMĚNA	DATUM	PROVEDL	KONTROLA

VYPRACOVAL	ING. ANTONÍN ŠTEFÁNEK	HUTNÍ PROJEKT FRÝDEK-MÍSTEK	
PROJEKTANT	ING. ANTONÍN ŠTEFÁNEK	HUTNÍ PROJEKT Frýdek-Místek a.s.	
SCHVÁLIL	ING. JIŘÍ STAŠEK	**DATUM**	08/2025
KONTROLOVAL	ING. JIŘÍ STAŠEK		
INVESTOR	Město Kyjov	**ÚČEL**	PROVÁDĚNÍ STAVBY
MÍSTO STAVBY	Kyjov- Nětčice, ulice Luční, p.č. 1433/27		
STAVBA	NOVOSTAVBA HASIČSKÉ ZBROJNICE JSDH KYJOV SE ZÁZEMÍM HASIČSKÉHO SPORTU VČETNĚ VÍCEÚČELOVÉHO HŘIŠTĚ	**Č. ZAK.**	11451-003-000
	SO 01 VLASTNÍ BUDOVA SDH STLAČENÝ VZDUCH	**ARCHIVNÍ ČÍSLO**	**HP4-4-102359**
		LISTŮ 1	**POČET A4** 4
	SCHÉMA ROZVODU STLAČENÉHO VZDUCHU	**MĚŘÍTKO** 1:50	**POŘADOVÉ Č.** **03**