

ÚZEMÍ OBCE
POVRCH ÚZEMÍ
ČÍSLO PARCELNÍ
VZDÁL. OBJEKTŮ A SMĚROVÝCH LOMŮ


k.ú. NĚTČICE U KYJOVA							
NEZPEVN.	STÁV. KOMUN.	NEZPEVNĚN				ZPEVN.	
UL. LUČNÍ							
15.50		1.80	0.40	2.30	0.50	5.40	2.40 3.10

OZNAČENÍ VRCHOLOVÝCH BODŮ

V1 V2.1 V2VŠ1 VŠ2 V3 V4 V5 V6

LEGENDA TYPŮ ČAR
PŮVODNÍ TERÉN
=
UPRAVENÝ TERÉN

PODÉLNÝ PROFIL
PŘÍPOJKY VODOVODU
MĚŘÍTKA 1:200/100

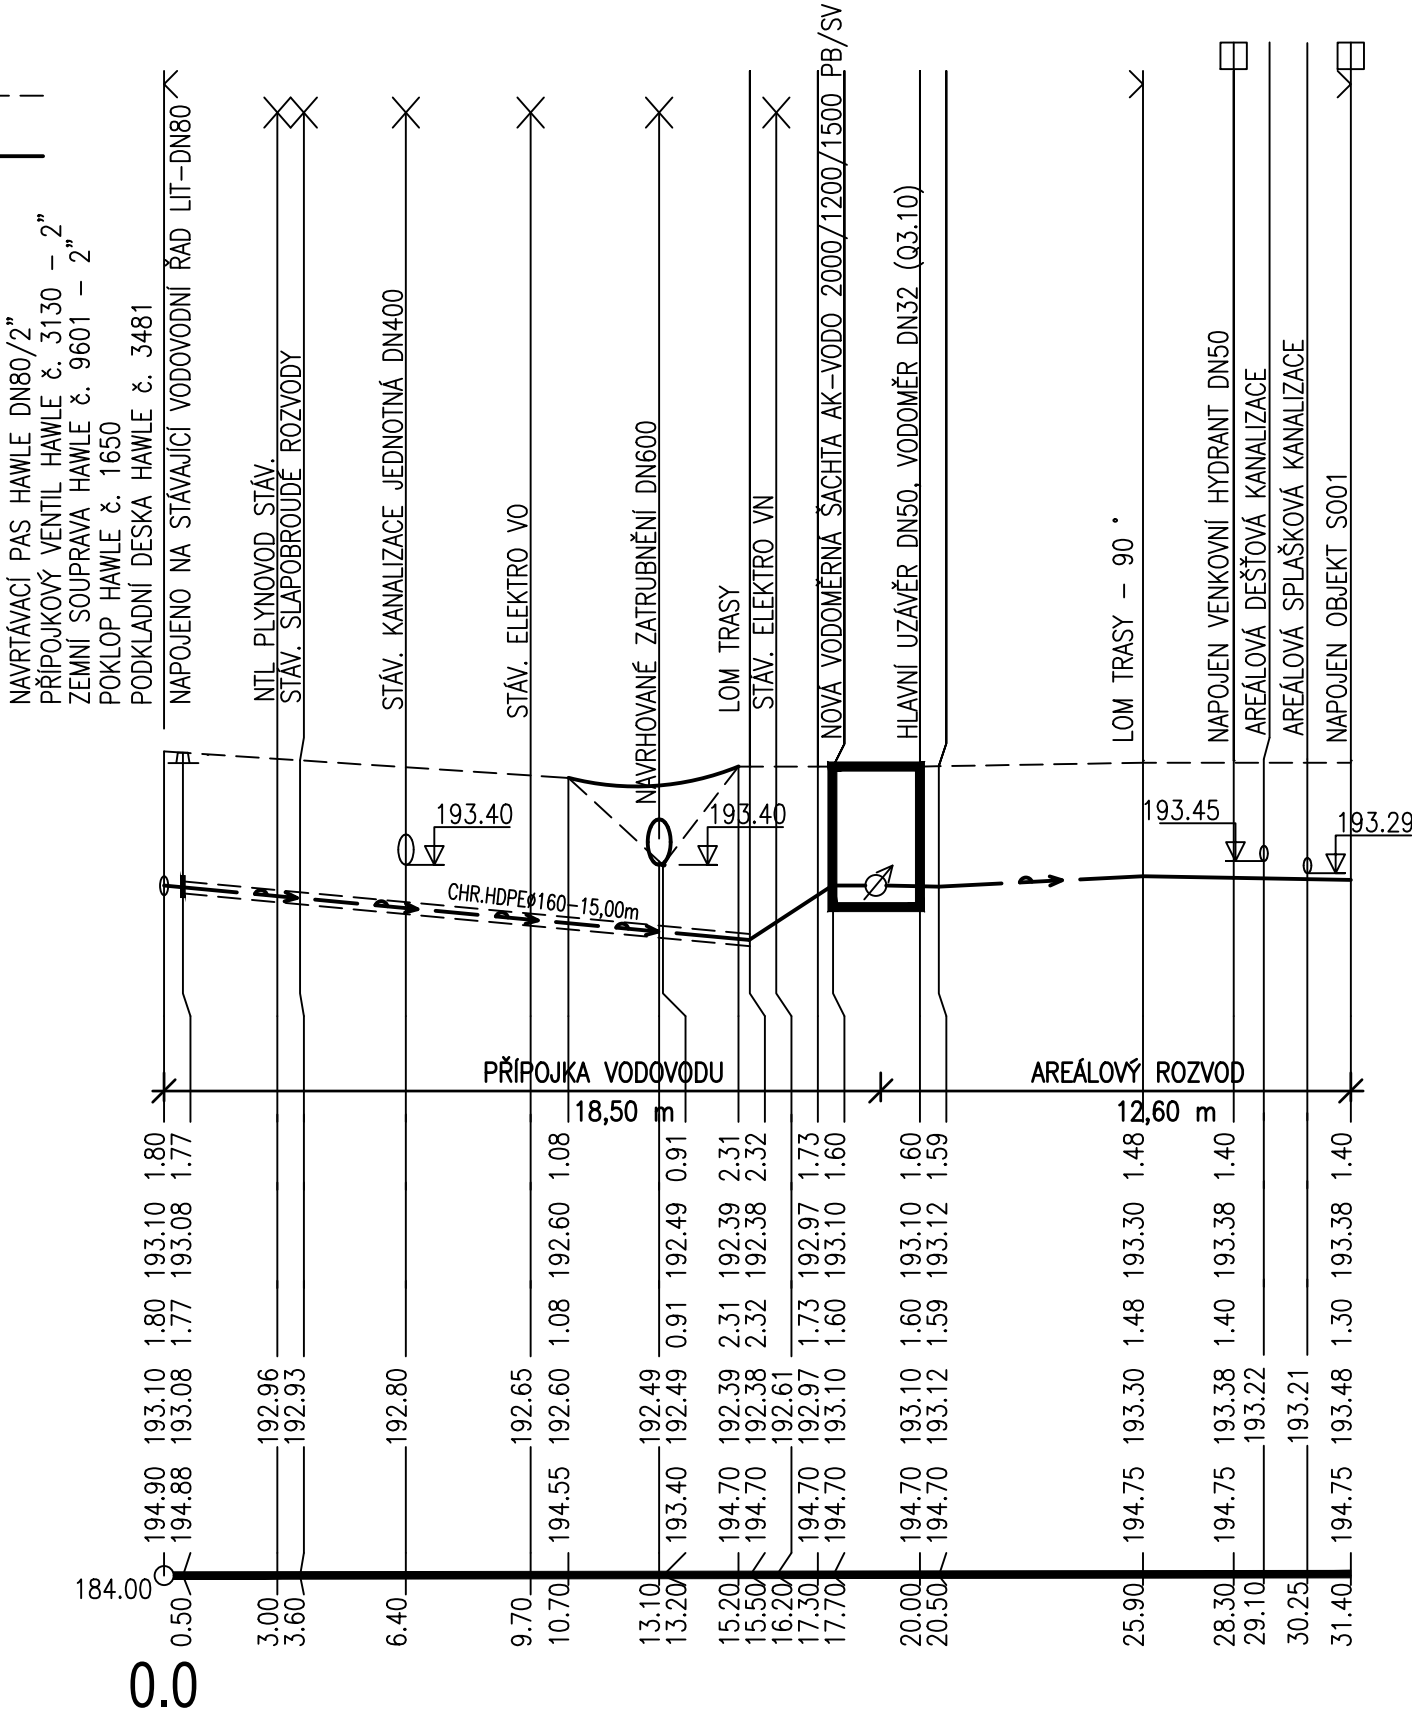

KÓTA UPRAVENÉHO TERÉNU

HLOUBKA VÝKOPU

KÓTA VÝKOPU

HLOUBKA DNA POTRUBÍ

KÓTA DNA POTRUBÍ

KÓTA PŮVODNÍHO TERÉNU

SROVNÁVACÍ ROVINA

STANIČENÍ [km/m]

DN(PN)[mm]–MATERIÁL–DĚLKA[m]
SKLON[promile]–DĚLKA[m]
ULOŽENÍ

DN50–PE100 SDR11 ø63x5,8–31.40			
46.5–15.50	327.3–2.20	0.0–2.30	33.3–11.40
PROTLAK POD KOM.	PISEK		

POZNÁMKA:

PŘED ZAPOČETÍM ZEMNÍCH PRACÍ BUDE PROVEDENO PROKAZATELNÉ VYTÝČENÍ STÁVAJÍCÍCH INŽENÝRSKÝCH SÍTÍ. ZEMNÍ PRÁCE BUDOU PROVÁDĚNY DLE ČSN 73 3050, PŘI POKLÁDCE POTRUBÍ JE NUTNO DODRŽET PODMÍNKY DANÉ VÝROBCEM POTRUBÍ. LOŽE, OBSYP POTRUBÍ A ZÁSYP RÝHY JE NUTNO HUTNIT PO VRSTVÁCH DLE PLATNÝCH ČSN (MAXIMÁLNÍ TL. VRSTVY 0,15 M).

±0 ≅ 198,400 m n.m.=PODLAHA 1.NP

"DOKUMENTACE JE DUŠEVNÍM MAJETKEM FIRMY HUTNÍ PROJEKT Frýdek-Místek a.s. A NESMÍ BÝT POUŽITA BEZ JEJÍHO VĚDOMÍ."

a)				
OZN.	ZMĚNA	DATUM	PROVEDL	KONTROLA
VYPRACOVAL	ING. ANTONÍN ŠTEFÁNEK			
PROJEKTANT	ING. ANTONÍN ŠTEFÁNEK			
SCHVÁLIL	ING. JIŘÍ STAŠEK			
KONTROLOVAL	ING. JIŘÍ STAŠEK			
INVESTOR	Město Kyjov	ÚČEL PROVÁDĚNÍ		
MÍSTO STAVBY	Kyjov- Nětčice, ulice Luční, p.č. 1433/27	STAVBY		
STAVBA	NOVOSTAVBA HASIČSKÉ ZBROJNICE JSDH KYJOV SE ZÁZEMÍM HASIČSKÉHO SPORTU VČETNĚ VÍCEÚČELOVÉHO HRŠTĚ	Č. ZAK. 11451-003-000		
SO 03 PŘÍPOJKA A ROZVOD VODOVODU		ARCHIVNÍ ČÍSLO HP4-4-102360		
PODÉLNÝ PROFIL PŘÍPOJKY VODOVODU		LISTŮ 1	POČET A4 3	
		MĚŘÍTKO 1:200/100	POŘADOVÉ Č. 03	