

ÚZEMÍ OBCE
POVRCH ÚZEMÍ
ČÍSLO PARCELNÍ
VZDÁL. OBJEKTŮ A SMĚROVÝCH LOMŮ
OZNAČENÍ VRCHOLOVÝCH BODŮ

Nětčice u Kyjova [678511]
ZPEV. POVRCH, ZELEN, ZPEV. POVRCH
1433/27
10.20


RN

S001

LEGENDA TYPŮ ČAR
PŮVODNÍ TERÉN

UPRAVENÝ TERÉN

PODÉLNÝ PROFIL AREÁL.
UŽITKOVÉHO VODOVODU
MĚŘÍTKA 1:200/100

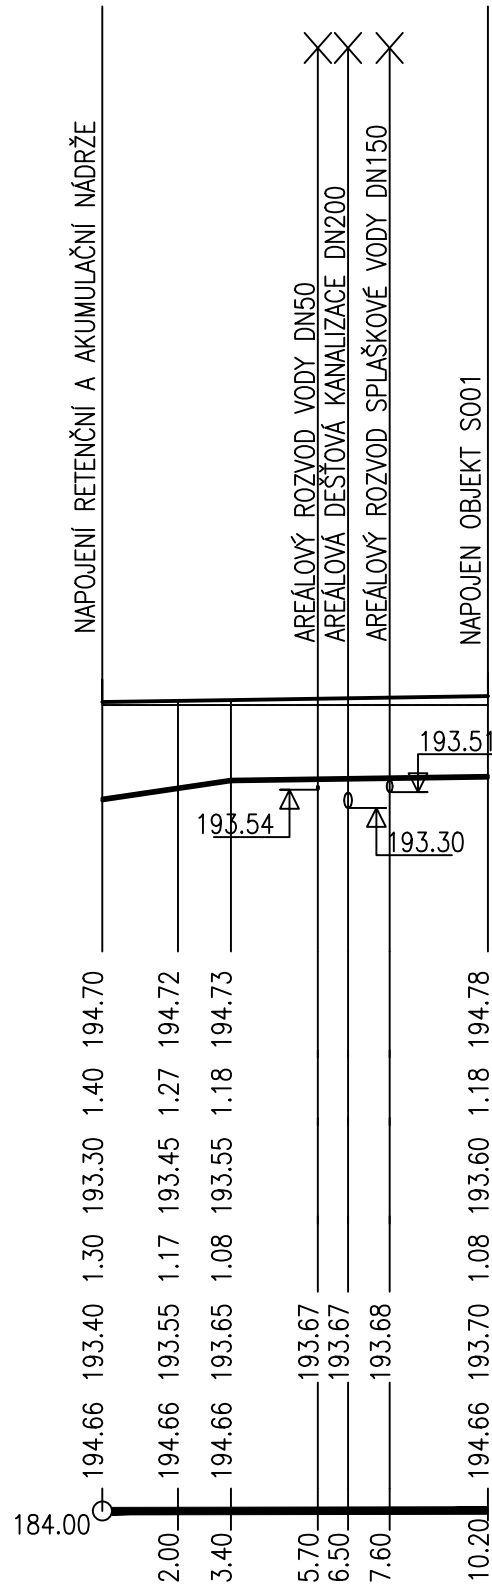

0.0

DN25-PE100 SDR11 32x3,0-10.20	
73.5-3.40	7.4-6.80
Pískové lože 100mm, obsyp 300mm, vodí	

DN(PN)[mm]–MATERIÁL–DÉLKA[m]
SKLON[promile]–DÉLKA[m]
ULOŽENÍ

ÚZEMÍ OBCE
POVRCH ÚZEMÍ
ČÍSLO PARCELNÍ
VZDÁL. OBJEKTŮ A SMĚROVÝCH LOMŮ
OZNAČENÍ VRCHOLOVÝCH BODŮ

Nětčice u Kyjova [678511]	
ZELEŇ	ZPEVNĚNÝ POVRCH
1433/27	
30.70	


STUDNA

RN

LEGENDA TYPŮ ČAR
PŮVODNÍ TERÉN

UPRAVENÝ TERÉN

PODÉLNÝ PROFIL AREÁL.
UŽITKOVÉHO VODOVODU
MĚŘÍTKA 1:200/100

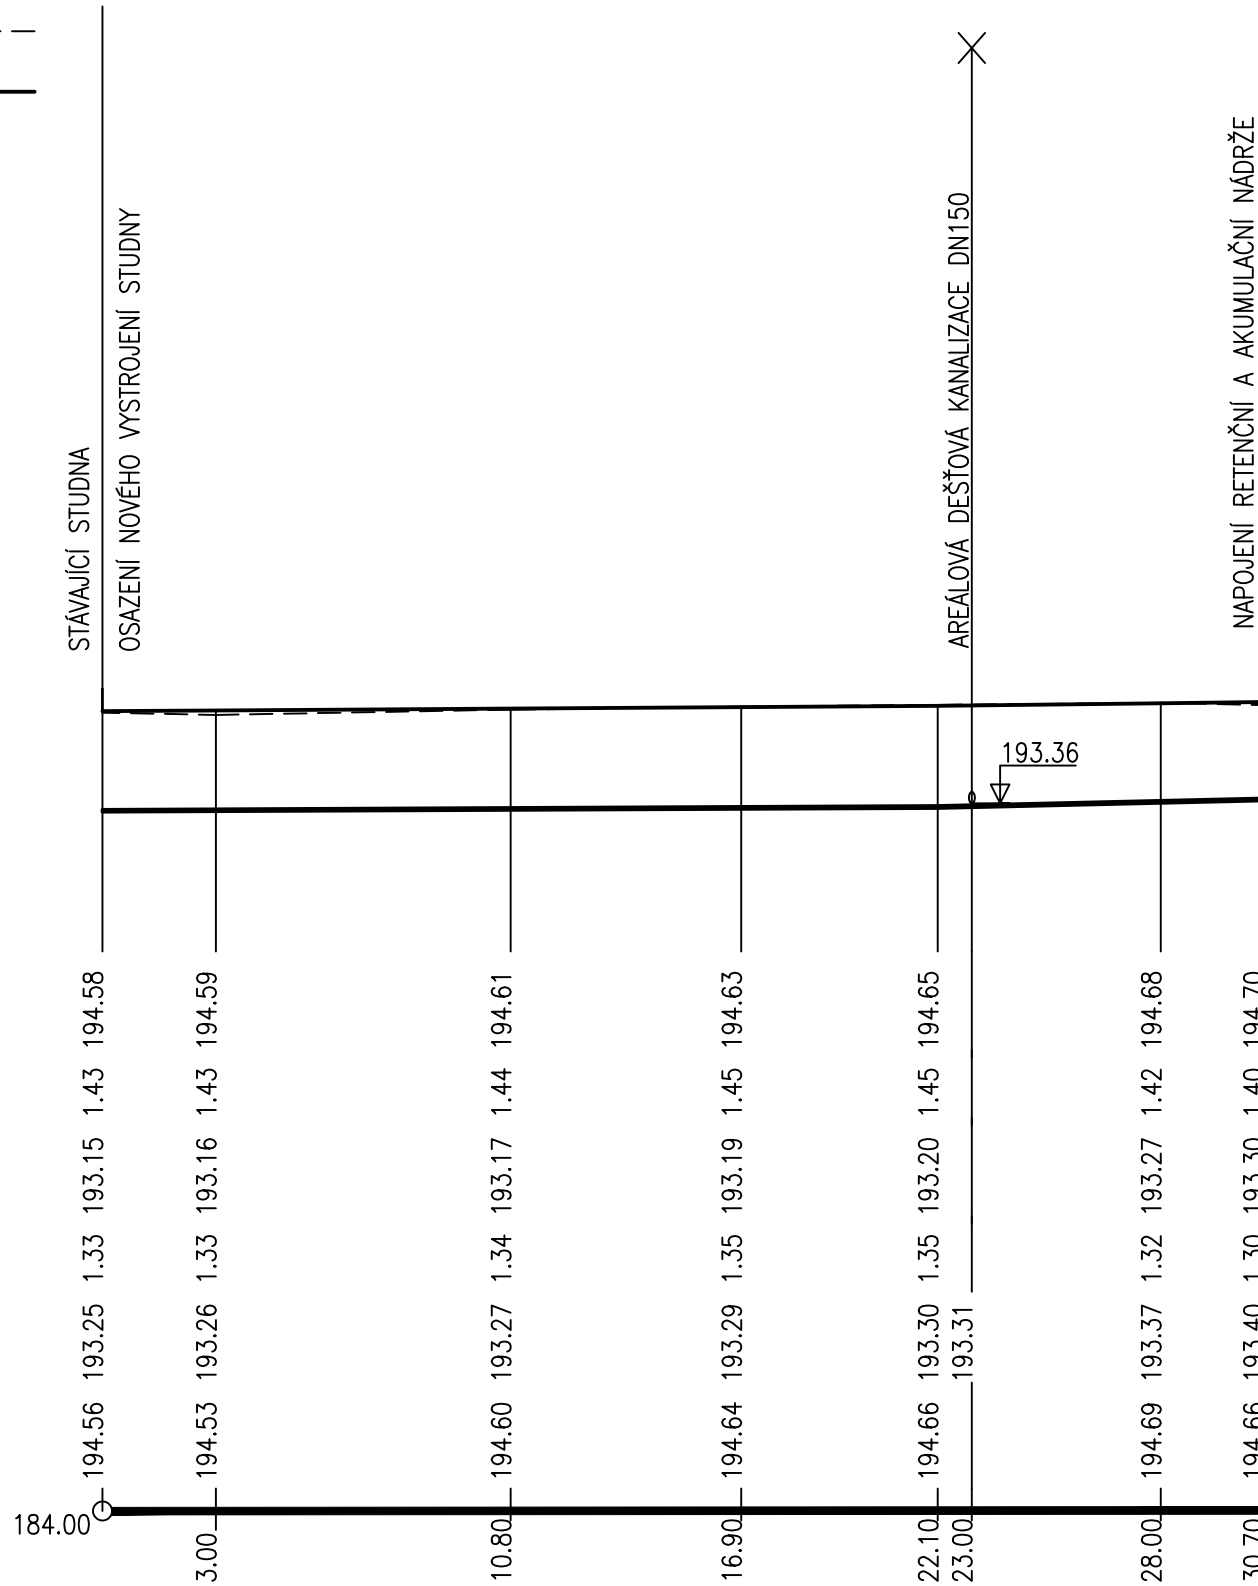

0.0

DN25-PE100 SDR11 32x3,0-30.70	
2.3-22.10	11.6-8.60
Pískové lože 100mm, obsyp 300mm, vodič, výstražná folie	


DN(PN)[mm]–MATERIÁL–DÉLKA[m]
SKLON[promile]–DÉLKA[m]
ULOŽENÍ

POZNÁMKA:

PŘED ZAPOČETÍM ZEMNÍCH PRACÍ BUDE PROVEDENO PROKAZATELNÉ VYTÝČENÍ STÁVAJÍCÍCH INŽENÝRSKÝCH SÍTÍ. ZEMNÍ PRÁCE BUDOU PROVÁDĚNY DLE ČSN 73 3050, PŘI POKLÁDCE POTRUBÍ JE NUTNO DODRŽET PODMÍNKY DANÉ VÝROBCEM POTRUBÍ. LŐŽE, OBSPY POTRUBÍ A ZÁSPY RYHY JE NUTNO HUTNIT PO VRSTVÁCH DLE PLATNÝCH ČSN (MAXIMÁLNÍ TL. VRSTVY 0,15 M).

$\pm 0 \cong 198,400 \text{ m n.m.} = \text{PODLAHA 1.NP}$

"DOKUMENTACE JE DUŠEVNÍM MAJETKEM FIRMY HUTNÍ PROJEKT Frýdek-Místek a.s. A NESMÍ BÝT POUŽITA BEZ JEJÍHO VĚDOMÍ."

a)				
OZN.	ZMĚNA	DATUM	PROVEDL	KONTROLA
VYPRACOVAL	ING. ANTONÍN ŠTEFÁNEK		<div>HUTNÍ PROJEKT FRÝDEK-MÍSTEK HUTNÍ PROJEKT Frýdek-Místek a.s.</div> <div>DATUM 08/2025</div> <div>ÚČEL PROVÁDĚNÍ STAVBY</div> <div>Č. ZAK. 11451-003-000</div> <div>ARCHIVNÍ ČÍSLO HP4-4-102362</div> <div><div>LISTŮ 1</div><div>POČET A4 3</div></div> <div><div>MĚŘITKO 1:200/100</div><div>POŘADOVÉ Č. 05</div></div>	
PROJEKTANT	ING. ANTONÍN ŠTEFÁNEK			
SCHVÁLIL	ING. JIŘÍ STAŠEK			
KONTOLEOVAL	ING. JIŘÍ STAŠEK			
INVESTOR	Město Kyjov			
MÍSTO STAVBY	Kyjov- Nětčice, ulice Luční, p.č. 1433/27			
STAVBA	NOVOSTAVBA HASIČSKÉ ZBROJNICE JS DH KYJOV SE ZÁZEMÍM HASIČSKÉHO SPORTU VČETNĚ VÍCEÚČELOVÉHO HRÍŠTĚ SO 03 PŘÍPOJKA A ROZVOD VODOVODU			
PODÉLNÝ PROFIL UŽITKOVÉHO VODOVODU				