


SCHÉMA ULOŽENÍ POTRUBÍ PE100 SDR11

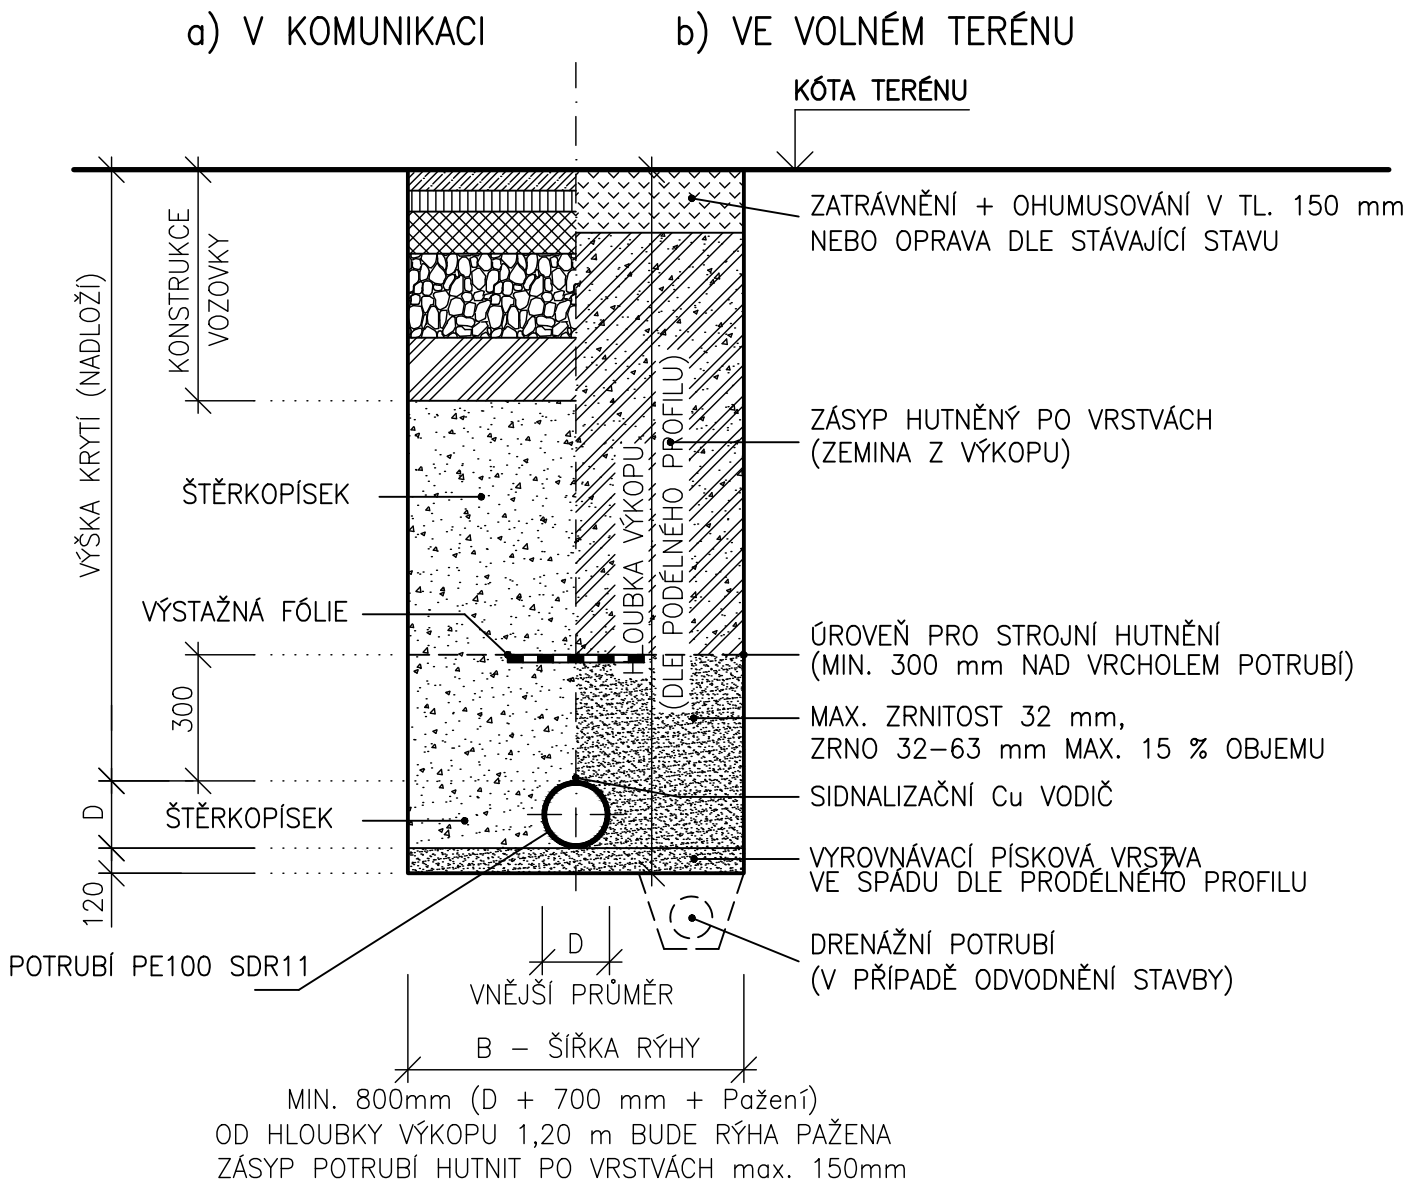

"DOKUMENTACE JE DUŠEVNÍM MAJETKEM FIRMY HUTNÍ PROJEKT Frýdek-Místek a.s. A NESMÍ BÝT POUŽITA BEZ JEJÍHO VĚDOMÍ."

a)				
OZN.	ZMĚNA	DATUM	PROVEDL	KONTROLA
VYPRACOVAL	ING. ANTONÍN ŠTEFÁNEK		 HUTNÍ PROJEKT Frýdek-Místek a.s.	
PROJEKTANT	ING. ANTONÍN ŠTEFÁNEK			
SCHVÁLIL	ING. JIŘÍ STAŠEK			
KONTROLOVAL	ING. JIŘÍ STAŠEK			
INVESTOR	Město Kyjov	DATUM 08/2025		
MÍSTO STAVBY	Kyjov- Nětčice, ulice Luční, p.č. 1433/27	ÚČEL PROVÁDĚNÍ STAVBY		
STAVBA	NOVOSTAVBA HASIČSKÉ ZBROJNICE JSDH KYJOV SE ZÁZEMÍM HASIČSKÉHO SPORTU VČETNĚ VÍCEÚČELOVÉHO HŘIŠTĚ	Č. ZAK. 11451-003-000		
SO 03 PŘÍPOJKA A ROZVOD VODOVODU		ARCHIVNÍ ČÍSLO HP4-3-100229		
ULOŽENÍ POTRUBÍ V ZEMI		LISTŮ 1	POČET A4 2	
		MĚŘÍTKO -	POŘADOVÉ Č. 07	