



ODLUČOVAČ LEHKÝCH KAPALIN
ŘEZ A-A

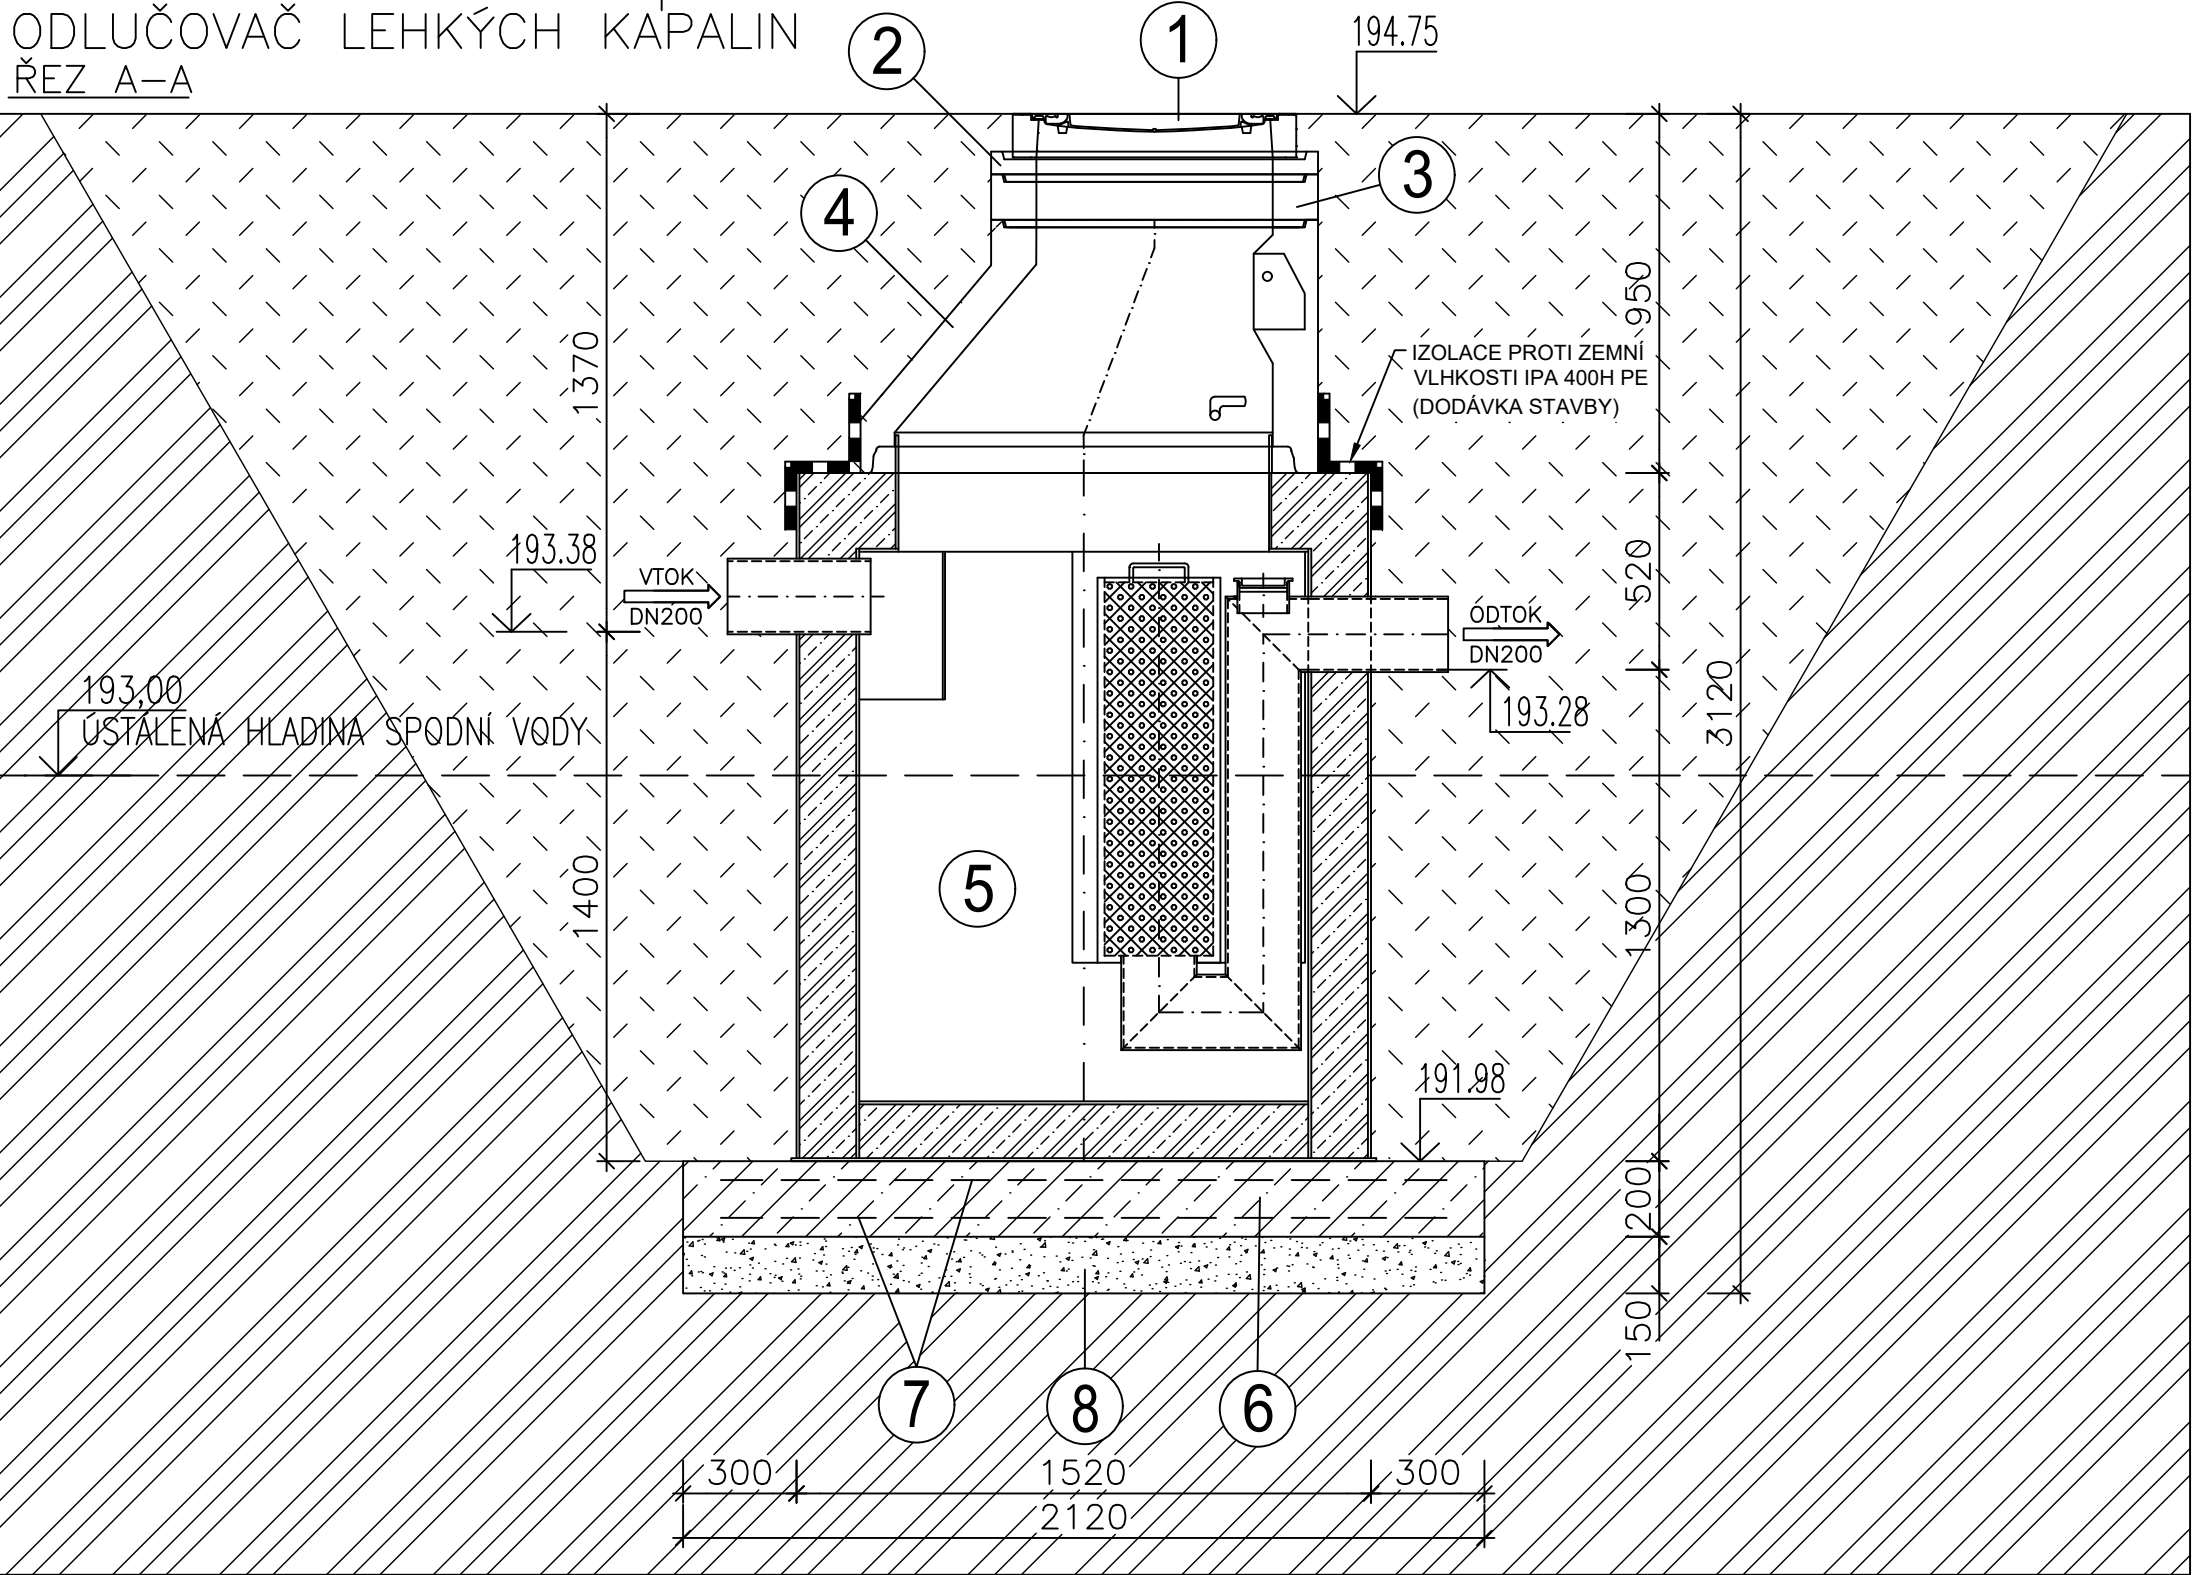

PŮDORYS

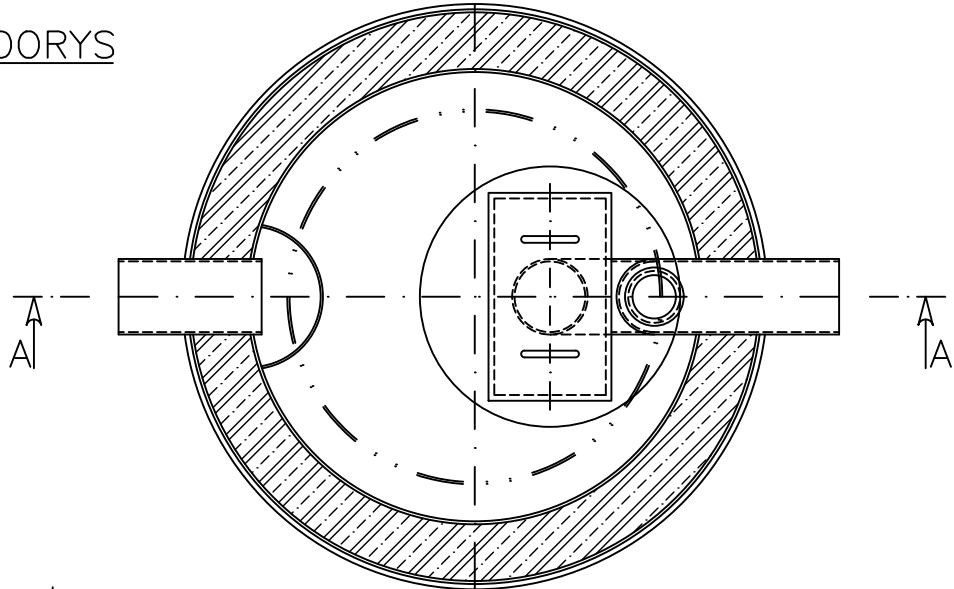

Typ OLK	AS TOP 3 VF EO/PB-SV
Maximální průtok (l/s)	3
Rozměry (mm)	Ø1520, H=1820
Výška vtoku / odtoku (mm)	1400 / 1300
Přepravní hmotnost (kg)	437

LEGENDA:

- 1 POKLOP ŠACHTOVÝ D400 DN600
- 2 ŠACHTOVÝ VYROVNÁVACÍ PRSTENEC TBW-Q.1 63/6
- 3 ŠACHTOVÝ VYROVNÁVACÍ PRSTENEC TBW-Q.1 63/12
- 4 ŠACHTOVÝ KÓNUS TBR-Q.1 100-63/58/12 KPS
- 5 ODLUČOVAČE LEHKÝCH KAPALIN AS TOP 3 VF EO/PB-SV
- 6 ŽELEZOBETONOVÁ DESKA BETON C 25/30
- 7 VÝZTUŽ – OCELOVÁ SÍŤ Ø6/6 OKA 100/100 AQ 60
- 8 ŠTĚRKOPÍSKOVÉ LOŽE

"DOKUMENTACE JE DUŠEVNÍM MAJETKEM FIRMY HUTNÍ PROJEKT Frýdek-Místek a.s. A NESMÍ BÝT POUŽITA BEZ JEJÍHO VĚDOMÍ."

a)				
OZN.	ZMĚNA	DATUM	PROVEDL	KONTROLA
VYPRACOVAL	ING. ANTONÍN ŠTEFÁNEK			
PROJEKTANT	ING. ANTONÍN ŠTEFÁNEK			
SCHVÁLIL	ING. JIŘÍ STAŠEK			
KONTROLOVAL	ING. JIŘÍ STAŠEK			
INVESTOR	Město Kyjov			
MÍSTO STAVBY	Kyjov- Nětčice, ulice Luční, p.č. 1433/27			
STAVBA	NOVOSTAVBA HASIČSKÉ ZBROJNICE JSDH KYJOV SE ZÁZEMÍM HASIČSKÉHO SPORTU VČETNĚ VÍCEÚČELOVÉHO HRŠTĚ			
SO 04 PŘÍPOJKA A ROZVODY SPLAŠ. KANALIZACE				
ODLUČOVAČ LEHKÝCH KAPALIN				

HUTNÍ PROJEKT FRÝDEK-MÍSTEK HUTNÍ PROJEKT Frýdek-Místek a.s.	
DATUM	08/2025
ÚČEL	PROVÁDĚNÍ STAVBY
Č. ZAK.	11451-003-000
ARCHIVNÍ ČÍSLO	HP4-4-102364
LISTŮ	1
POČET A4	3
MĚŘITKO	POŘADOVÉ Č.
1:20	05