





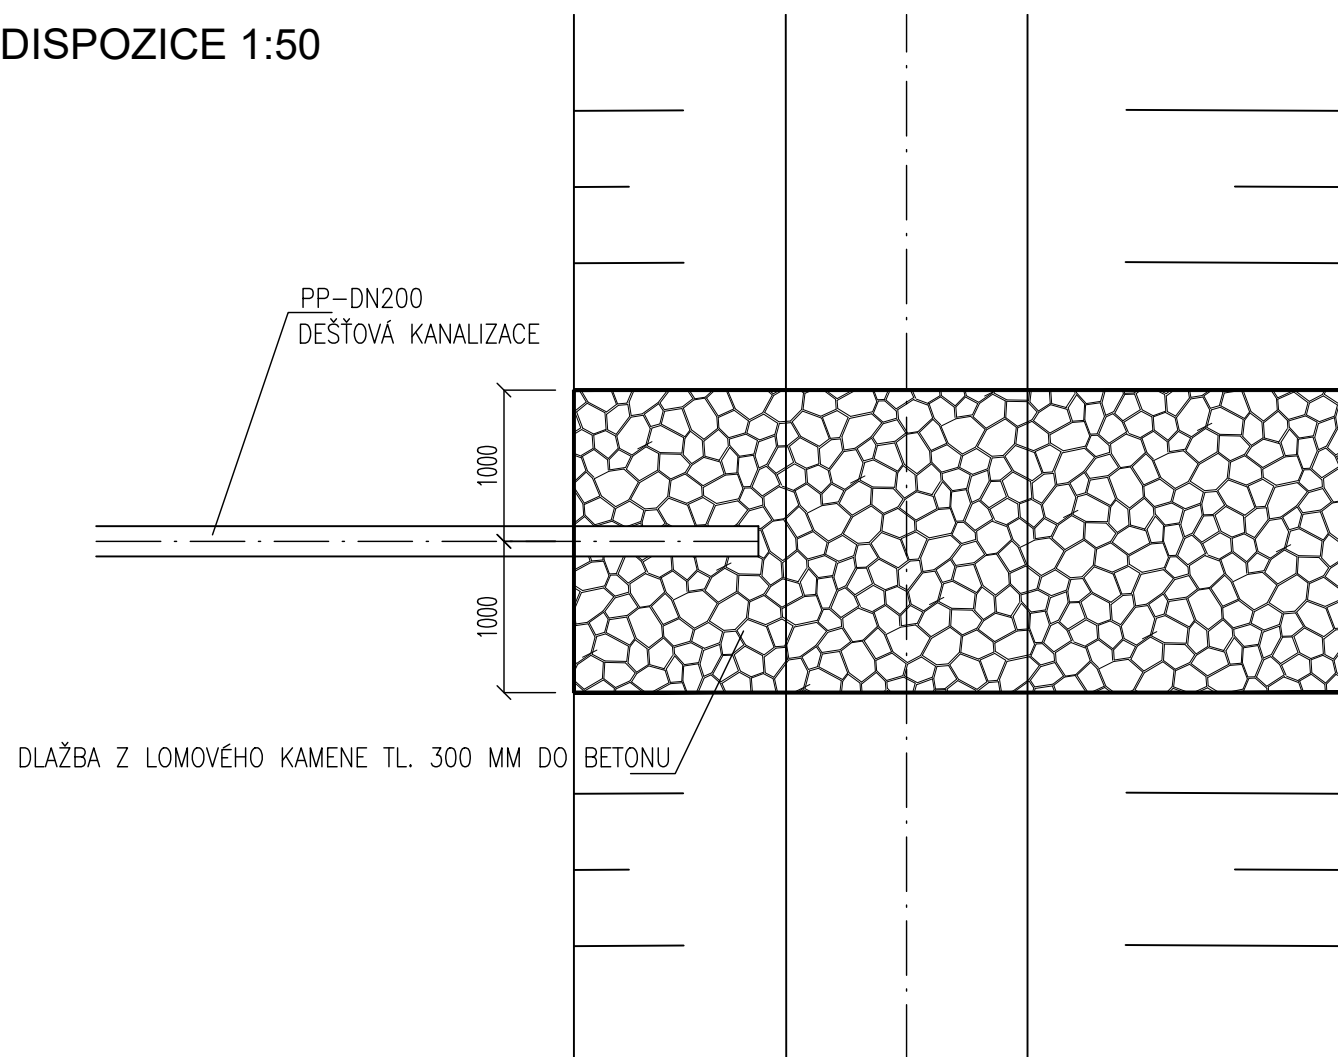

## DISPOZICE 1:50

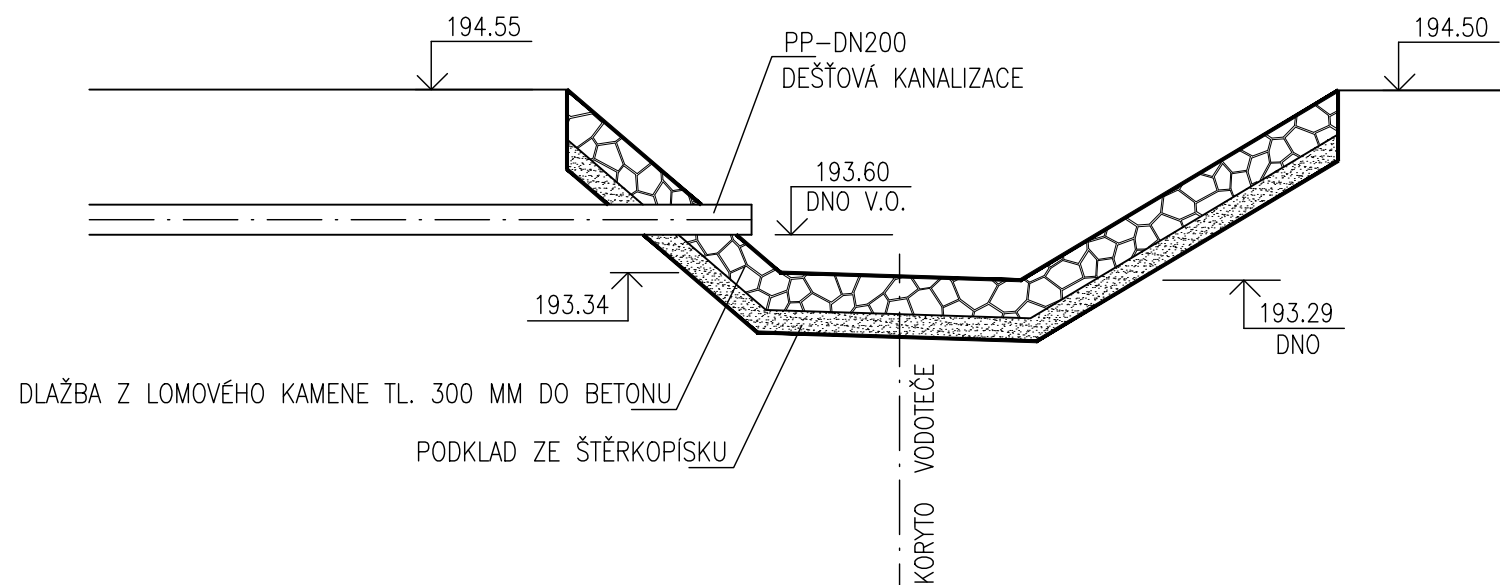

ŘEZ 1:50



"DOKUMENTACE JE DUŠEVNÍM MAJETKEM FIRMY HUTNÍ PROJEKT Frýdek-Místek a.s. A NESMÍ BÝT POUŽITA BEZ JEJÍHO VĚDOMÍ."

a)				
OZN.	ZMĚNA	DATUM	PROVEDL	KONTROLA
VYPRACOVAL	ING. ANTONÍN ŠTEFÁNEK		 HUTNÍ PROJEKT Frýdek-Místek a.s.	
PROJEKTANT	ING. ANTONÍN ŠTEFÁNEK			
SCHVÁLIL	ING. JIŘÍ STAŠEK			
KONTROLOVAL	ING. JIŘÍ STAŠEK			
INVESTOR	Město Kyjov	DATUM		08/2025
MÍSTO STAVBY	Kyjov- Nětčice, ulice Luční, p.č. 1433/27	ÚČEL		PROVÁDĚNÍ STAVBY
STAVBA	NOVOSTAVBA HASIČSKÉ ZBRojNICE JSDH KYJOV SE ZÁZEMÍM HASIČSKÉHO SPORTU VČETNĚ VÍCEÚČELOVÉHO HRŠTĚ		Č. ZAK. 11451-003-000	
SO 05 PŘÍPOJKA A ROZVODY DEŠŤOVÉ KANALIZAC			ARCHIVNÍ ČÍSLO HP4-3-100233	
VÝUSTNÍ OBJEKT			LISTŮ 1	POČET A4 2
			MĚŘÍTKO 1:50	POŘADOVÉ Č. 07