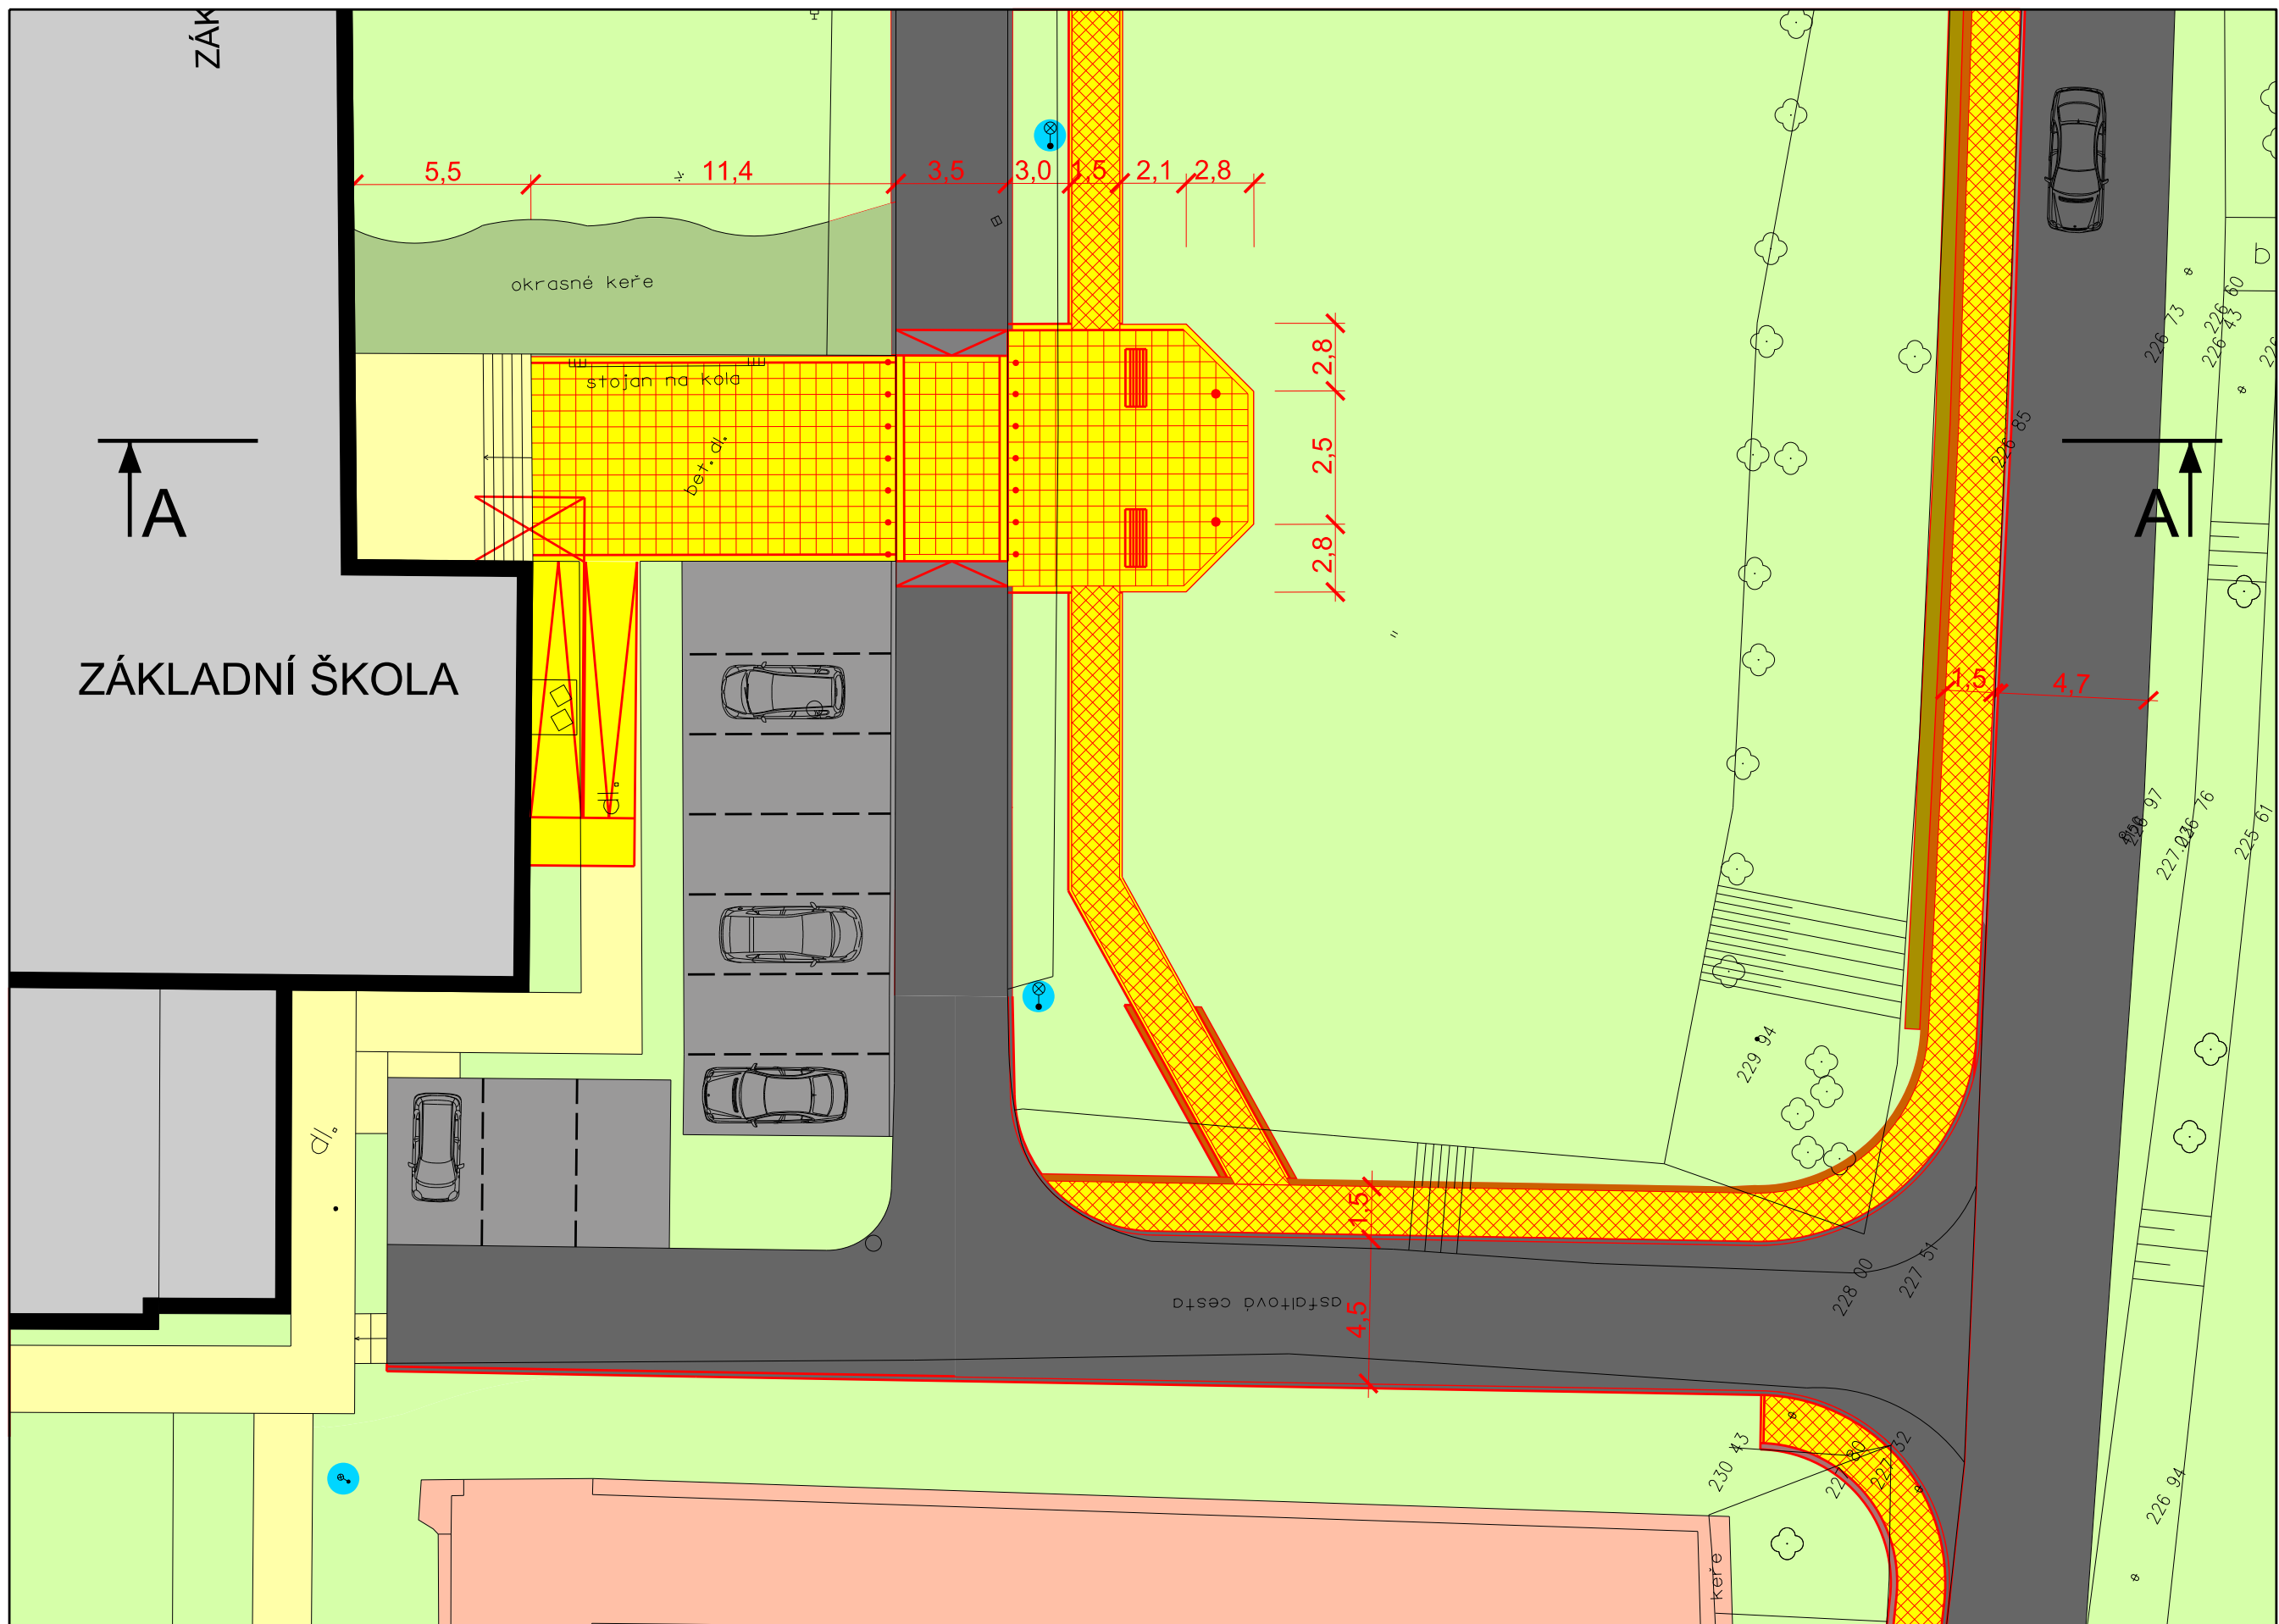

 



 

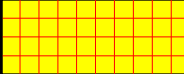

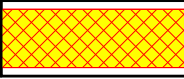

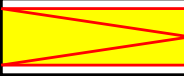





 

 








### ŘEZ A - A

This cross-section diagram illustrates a landscape design from left to right. It begins with a building structure on the left, followed by a 'vstup do ZŠ schodiště' (school entrance stairs) at elevation 235.54. A 'pochůzná plocha' (pedestrian area) follows at 234.86. A 'zpomalovací práh' (deceleration threshold) is marked at 233.50, leading to a 'terasa' (terrace) at 232.50. The terrain then slopes down, with two trees shown at elevations 229.88 and 227.00. At the bottom right, a car and two figures are shown at an elevation of 226.85. The ground is shaded in grey, and the sky is white.



ZPRACOVÁNÍ ÚZEMNÍCH STUDIÍ VYBRANÝCH LOKALIT  
**MĚSTO UHERSKÝ BROD - UB8**  
OKOLÍ ZŠ V ÚJEZDCI

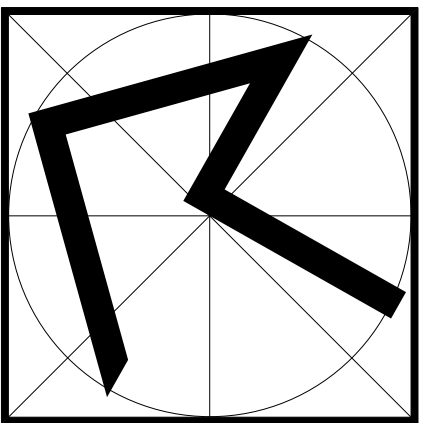 STAV	NÁVRH	
		MÍSTNÍ KOMUNIKACE
		ZPOMALOVACÍ PRÁH
		PARKOVACÍ STÁNÍ
		POCHŮZNÁ PLOCHA - VELKOFORMÁTOVÁ DLAŽBA 50 X 50 CM
		CHODNÍK - ZÁMKOVÁ DLAŽBA
		RAMPA - BEZBARIÉROVÝ PŘÍSTUP
		OPĚRNÁ ZÍDKA
		LAVIČKY
		OKRASNÝ ZÁHON
		ZATRAVNĚNÍ
		STROMY
		LAMPY VEŘEJNÉHO OSVĚTLENÍ



PROJEKT ÚZEMNÍ STUDIE ORP UHERSKÝ BROD JE SPOLUFINANCOVÁN EVROPSKOU UNIÍ



EVROPSKÁ UNIE  
Evropský fond pro regionální rozvoj  
Integrovaný regionální operační program



**MINISTERSTVO  
PRO MÍSTNÍ  
ROZVOJ ČR**

Vedoucí projektant Ing.arch. M.Dubina		 <div>URBANISTICKÝ ATELIÉR ZLÍN s.r.o. 763 02 Zlín, tř.T.Bati 399 tel. 577 114 118</div>	
Doprava Ing. R.Nečas	Technická infrastruktura		
Zeleň Arvita P, spol.s r.o.	Digitalizace Urbanistický ateliér Zlín, s.r.o.		
Pořizovatel: MěÚ UHERSKÝ BROD			
ZPRACOVÁNÍ ÚZEMNÍCH STUDIÍ VYBRANÝCH LOKALIT MĚSTO UHERSKÝ BROD - UB8 OKOLÍ ZŠ V ÚJEZDCI		FORMÁT	4 A4
		DATUM	červen 2018
		ÚČEL	ÚPP
		Č.Z.	-
DETAIL VSTUPU DO ZÁKLADNÍ ŠKOLY, ŘEZ		Měř. 1 : 200	Č.v. 6