

NAVRHOVANÉ ZÁMĚRY A ŘEŠENÍ

- 1 MÍSTNÍ KOMUNIKACE
- 2 CHODNÍK V UL. PODHÁJÍ
- 3 PLOCHA ODDECHU A RELAXACE
- 4 ROZDĚLENÍ DĚTSKÉHO HRISTE NA ČÁST VEŘEJNOU A ČÁST MATEŘSKÉ ŠKOLY
- 5 CHODNÍK PROPOJUJÍCÍ AREÁL ŠKOLY S OBYTNOU ZÁSTAVBOU V UL. LÚČKY A LOKALITĚ HOŘENUŠKY
- 6 OPLOCENÍ AREÁLU ZÁKLADNÍ A MATEŘSKÉ ŠKOLY
- 7 VSTUPNÍ PLOCHA DO ZÁKLADNÍ ŠKOLY, ZPOMALOVACÍ PRÁH
- 8 VYHLÍDKOVÁ TERASA S VLAJKOVÝMI STOŽÁRY A LAVIČKAMI
- 9 ÚPRAVA PODÉLNÝCH PARKOVACÍCH STÁNÍ
- 10 BEZBARIÉROVÝ PŘÍSTUP - RAMPA
- 11 ZÁCHYTNÁ NÁDRŽ NA DEŠŤOVÉ VODY
- 12 CHODNÍK K HLAVNÍMU VSTUPU DO ZÁKLADNÍ ŠKOLY
- 13 ROZŠÍŘENÍ STÁVAJÍCÍ KOMUNIKACE, CHODNÍK
- 14 CHODNÍK V UL. PODHÁJÍ
- 15 ROZŠÍŘENÍ STÁVAJÍCÍ KOMUNIKACE, CHODNÍK
- 16 CHODNÍK V UL. PODHÁJÍ
- 17 PŘELOŽENÍ SLOUPŮ KOMUNIKAČNÍCH VEDENÍ, ODPOČÍNKOVÁ PLOCHA S LAVIČKAMI
- 18 JEDNOSMĚRNÝ PROVOZ NA KOMUNIKACI PŘED ZÁKLADNÍ ŠKOLOU




ZPRACOVÁNÍ ÚZEMNÍCH STUDIÍ VYBRANÝCH LOKALIT  
MĚSTO UHERSKÝ BROD - UB8  
OKOLÍ ZŠ V ÚJEZDCI

HLAVNÍ VÝKRES 1 : 500

- | STAV | NÁVRH |                                   |
|------|-------|-----------------------------------|
|      |       | HRANICE ŘEŠENÉHO ÚZEMÍ            |
|      |       | HRANICE KATASTRÁLNÍHO ÚZEMÍ       |
|      |       | HRANICE PARCEL                    |
|      |       | NADZEMNÍ OBJEKTY                  |
|      |       | ZELEŇ VEŘEJNÝCH PROSTRANSTVÍ      |
|      |       | PARKOVÉ UPRAVENÉ PLOCHY ZELENĚ    |
|      |       | STROMY / KEŘE                     |
|      |       | VÍCEÚČELOVÉ HRISTE, SPORTOVIŠTĚ   |
|      |       | DĚTSKÉ HRISTE                     |
|      |       | PLOCHY BYDLENÍ - SOUKROMÉ POZEMKY |
|      |       | MÍSTNÍ KOMUNIKACE                 |
|      |       | PODÉLNÁ PARKOVACÍ STÁNÍ           |
|      |       | PĚŠÍ KOMUNIKACE                   |
|      |       | POCHŮZNÉ PLOCHY - MLATOVÁ ÚPRAVA  |
|      |       | VSTUPY, VJEZDY                    |
|      |       | SVAŽITÉ POZEMKY                   |
|      |       | OPLOCENÍ                          |
|      |       | ODVODŇOVACÍ ŽLAB                  |
|      |       | ZÁCHYTNÁ NÁDRŽ DEŠŤOVÝCH VOD      |

PROJEKT ÚZEMNÍ STUDIE ORP UHERSKÝ BROD JE SPOLUFINANCOVÁN EVROPSKOU UNIÍ

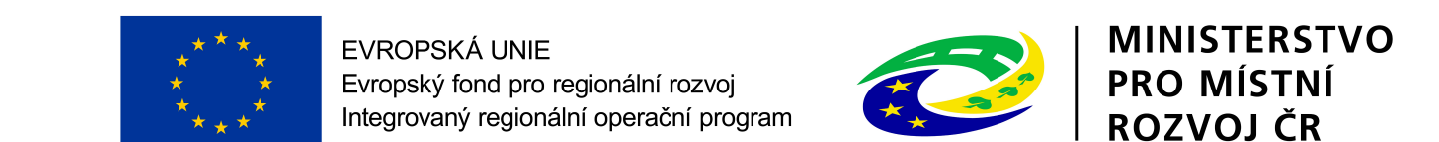

Vedoucí projektant		Ing.arch. M.Dubina			
Doprava	Ing. R.Nečas	Technická infrastruktura	Ing. V.Soudilová		
Zeleň	Arvita P. spol.s r.o.	Digitalizace	Urbanistický ateliér Zlín, s.r.o.	FORMAT	10 A4
Pořizovatel: Město Uherský Brod				DATUM	červen 2018
ZPRACOVÁNÍ ÚZEMNÍCH STUDIÍ VYBRANÝCH LOKALIT				ÚČEL	ÚPP
MĚSTO UHERSKÝ BROD - UB8				Č.Č.	-
OKOLÍ ZŠ V ÚJEZDCI				Měř.	1 : 500
HLAVNÍ VÝKRES				Č.v.	4