



Krematorium
202/6

LEGENDA
STÁVAJÍCÍ STAV

- VYSOKÁ ZELEN' (STROMY)
NÍZKÁ ZELEN' (KEŘE)

NAVRHOVANÁ ZELEN'

- VYSOKÁ ZELEN' (STROMY)
NÍZKÁ ZELEN' (KEŘE)
KVETOUČÍ ZELEN' (KEŘE)
KVETOUČÍ ZELEN' (TRVALKY)

NAVRHOVANÝ STAV

- JEDNOHROB 1,2 x 2,7 m
DVOJHROB 2,4 x 2,7 m
ULIČKA MEZI HROBY š. 0,3 m
VNĚJŠÍ CESTA PRO PRŮJEZD š. 2,7 m
VNITŘNÍ CESTA PRO PRŮJEZD š. 2,5 m
FONTÁNA, UŽITKOVÁ VODA
UMĚLECKÉ DÍLO, BLUDNÉ BALVANY

LEGENDA

DŘEVINY - NOVÁ VÝSADBA


- S1 Acer campestre 'Elsrijk' (Javor polní 'Elsrijk')
S2 Acer campestre 'Elsrijk' (Javor polní 'Elsrijk')
S3 Tilia cordata (Lípa malolistá)
K1 Hortenzie latnaté (Hydrangea paniculata)
K2 Komule Davidova "Bílá hojnost" - Buddleja davidii „White Profusion“
K3 Bobkovišeň lékařská 'Etna' (Prunus laurocerasus 'Etna')
K4 Ptačí zob vejčitolistý - Ligustrum ovalifolium
K5 Tivolník japonský 'Little Princess' - Spiraea japonica 'Little Princess'
P1 Barvínek menší - Vinca minor
P2 Tlustonitník klasnatý - Pachysandra terminalis
P3 Kakost vznešený - Geranium magnificum
P4 Sasanka lesní - Anemone sylvestris

LEGENDA ZPEVNĚNÝCH PLOCH

ZÁMKOVÁ DLAŽBA - BETONOVÁ DLAŽBA OPATŘENA DISTANČNÍKY,
PRO POKLÁDKU SE STEJNOU SPÁROU.
BARVA COLORMIX

SKLADEBNÉ ROZMĚRY:
ČTVEREC 140 x 140 x 80 mm
OBDÉLNÍK 210 x 140 x 80 mm

POKLÁDKA:

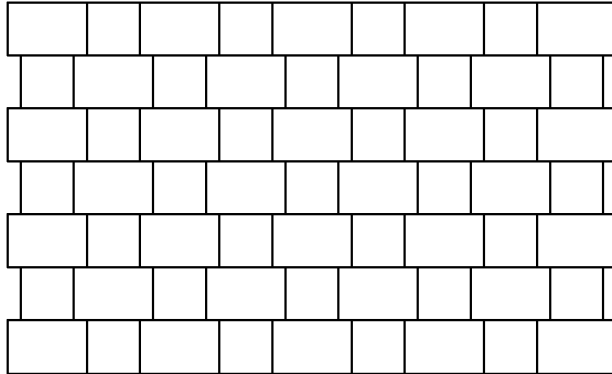

POČTY HROBOVÝCH MÍST PLOCHA A1

SEKTOR

- A1-01 JEDNOHROBY 46 MÍST
A1-02 JEDNOHROBY 52 MÍST
A1-03 JEDNOHROBY 40 MÍST
A1-04 JEDNOHROBY 29 MÍST
A1-05 JEDNOHROBY 28 MÍST
A1-06 JEDNOHROBY 24 MÍST
A1-07 DVOJHROBY 13 MÍST



MPA ProjektStav s.r.o.
Habrová 1132/6, 710 00 Slezská Ostrava
www.mpa-sro.cz

Hlavní projektant
ing.arch. Zlatica Mojžíšková
Vypracoval
ing.arch. Zlatica Mojžíšková

Název projektu
ÚSTŘEDNÍ HŘBITOV SLEZSKÁ OSTRAVA
- POHRBÍVACÍ POLE, VSYPOVÁ LOUČKA

Místo stavby
PARCELA č. 202/1,
k.ú. SLEZSKÁ OSTRAVA

Investor
Statutární město Ostrava
Úřad městského obvodu
Slezská Ostrava, Těšínská 138/35

Datum 09/2024 Měřítko 1: 200
Formát 6 x A4 ± 0,00 = XXX
Autorizace

Stupeň Dokumentace pro povolení stavby v souboru staveb
Část Objekt
D.1.1. Architektonicko-stavební řešení 1.2.0.4.1

Název výkresu
PLOCHA A1
NAVRHOVANÝ STAV

Číslo zakázky Změna Číslo výkresu
MPA_2420 0 D.1.1.2.1 - 02.

