ZPEVNĚNÁ PLOCHA POCHOZÍ TYP I - ŘEZ A-A
PLOCHA S OBČASNÝM POJEZDEM VOZIDEL DO 3,5 t 1:10

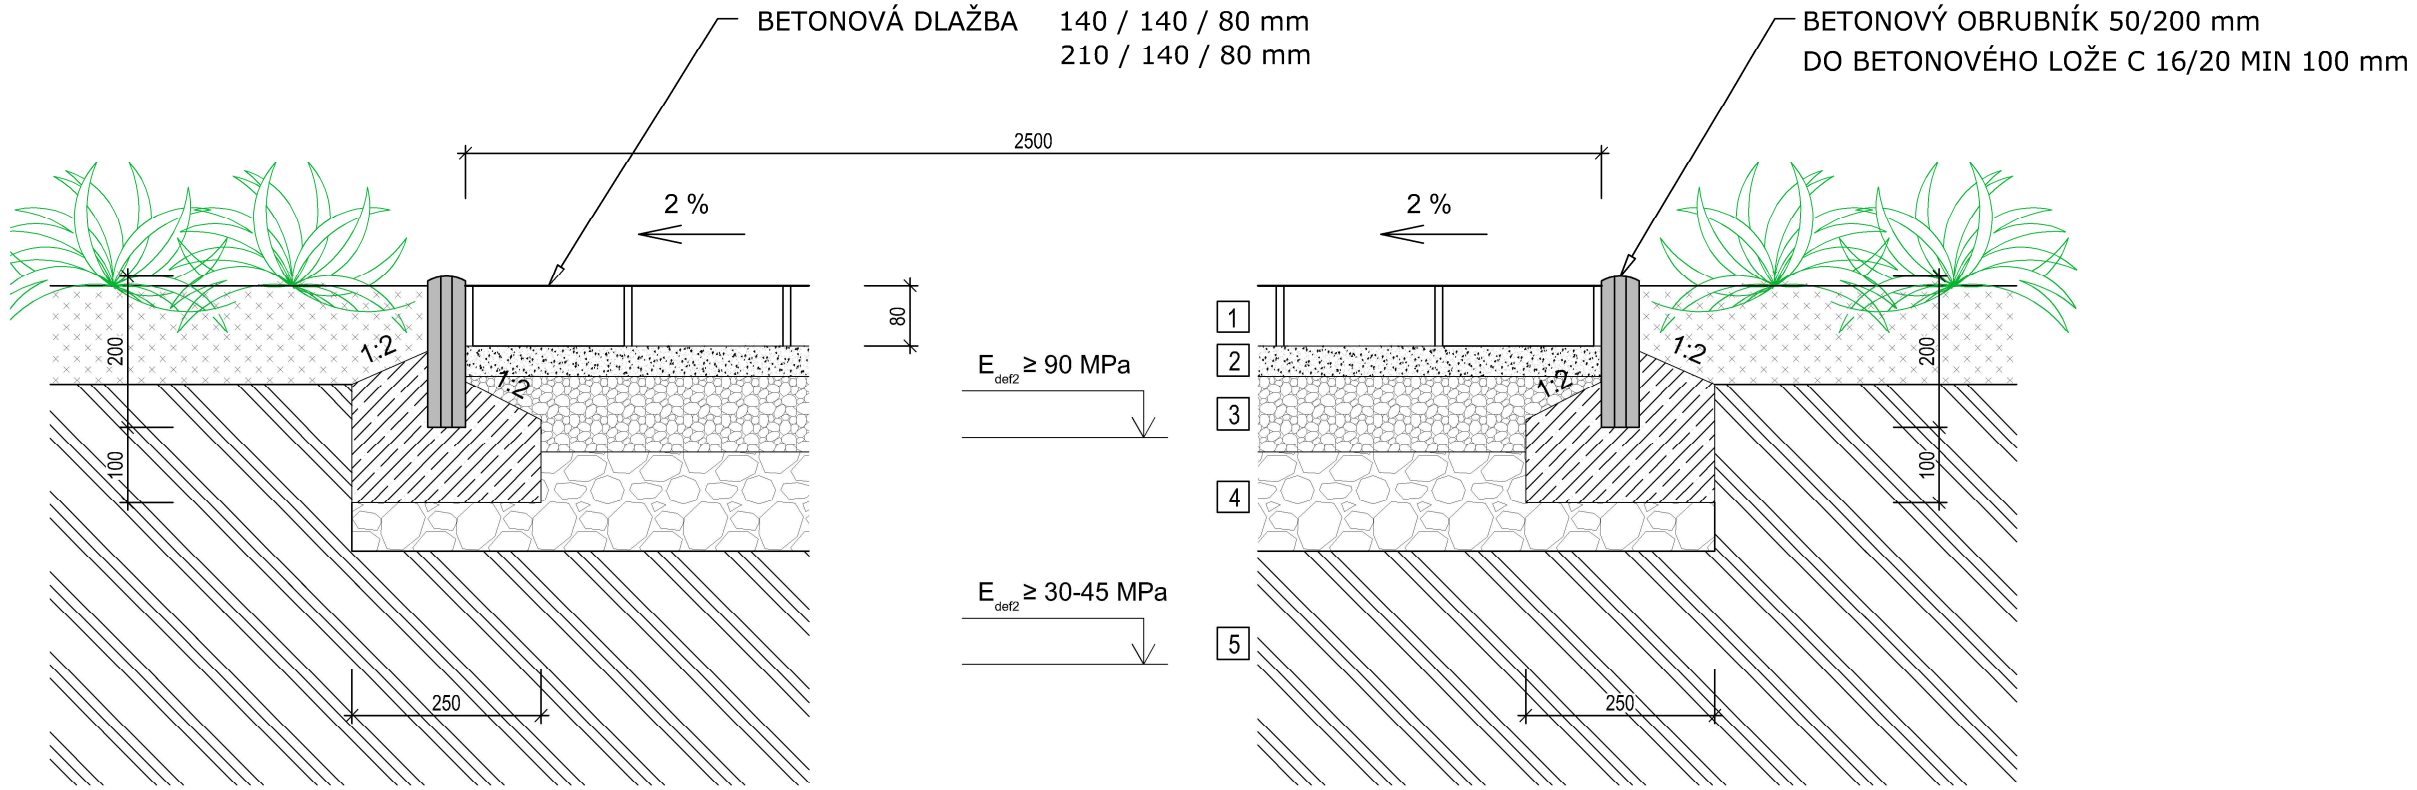

LEGENDA

1. BETONOVÁ TVAROVANÁ (ZÁMKOVÁ) DLAŽBA		80 mm
2. KLADECÍ VRSTVA - KAMENNÁ DRŤ 4-8 mm (2-5 mm)		40 mm
3. PODKLADNÍ NOSNÁ VRSTVA - ŠTĚRKODRŤ 0-32 / DRCENÉ KAMENIVO	16-32 mm	100 mm
4. ROZNÁŠECÍ NOSNÁ VRSTVA - ŠTĚRKODRŤ 0-63 / DRCENÉ KAMENIVO	32-63 mm	100 mm
5. ZEMNÍ PLÁŇ (MODUL PŘETVÁRNOSTI PODLOŽÍ 30-45 MPa)		

V PŘÍPADĚ NESTABILNÍHO PODLOŽÍ S HORŠÍ HUTNÍCÍ SCHOPNOSTÍ NAVYŠUJEME NOSNOU VRSTVU PODLOŽÍ O 50 - 100 mm

ZAHRADNÍ VODOVODNÍ SLOUPEK

KAMENNÝ SLOUPEK BUDE UKOTVEN
NA BETONOVÝ ZÁKLAD
S POUŽITÍM 3 ŠROUBŮ M10x10cm.
VÝTOK - KOVOVÝ VENTIL 1/2 ".

NAPOJENÍ NA NOVÝ AREÁLOVÝ
VODOVOD A KANALIZACI.

OBLOUKOVÁ PARKOVÁ LAVIČKA NA CENTRÁLNÍ NOZE S OPĚRADLEM OCELOVÁ KONSTRUKCE, SEDÁK Z DŘEVĚNÝCH DESEK, OPĚRADLO Z DŘEVĚNÝCH LAMEL 1:20

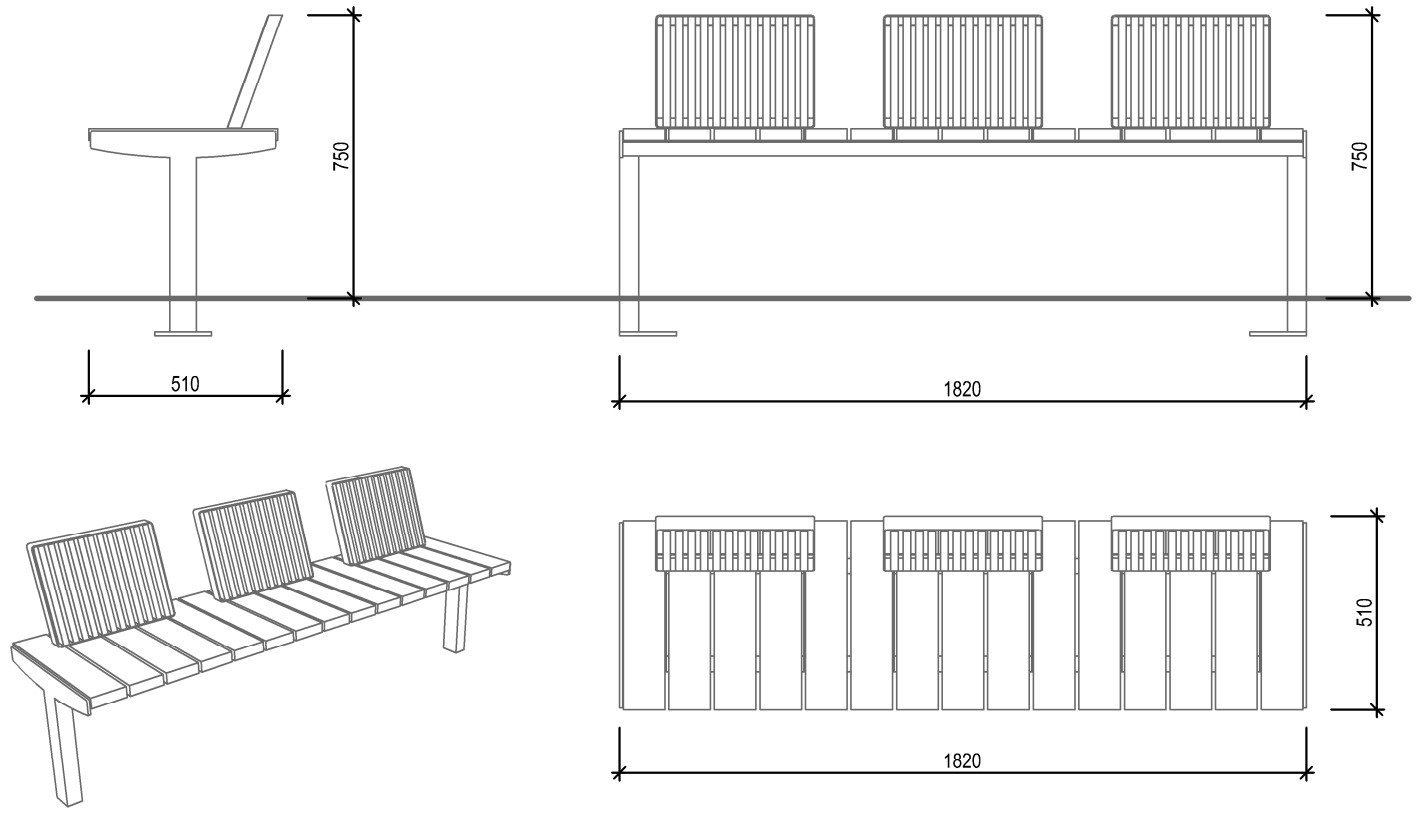

PARKOVÁ LAVIČKA NA CENTRÁLNÍ NOZE S OPĚRADLEM A PODRUČKAMI OCELOVÁ KONSTRUKCE, SEDÁK Z DŘEVĚNÝCH DESEK, OPĚRADLO Z DŘEVĚNÝCH LAMEL, OCELOVÉ PODRUČKY 1:20

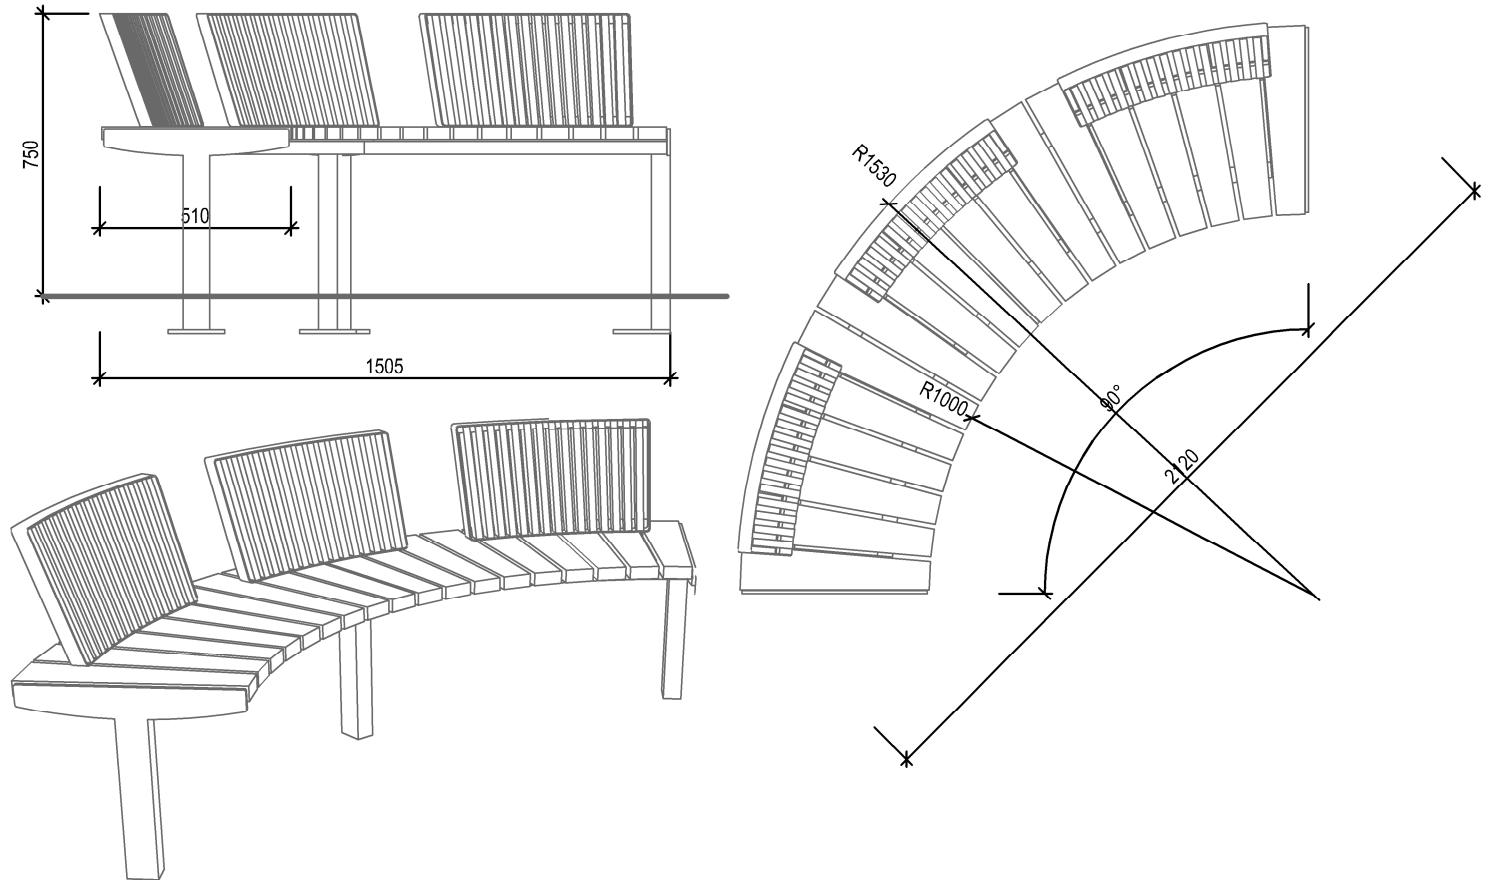

ODPADKOVÝ KOŠ SE STŘÍŠKOU OCELOVÉ TĚLO, OPLÁŠTĚNÍ DŘEVĚNÝMI LAMELAMI, POPELNÍK S NEREZOVÝM ZHÁŠEČEM CIGARET; 70L 1:20

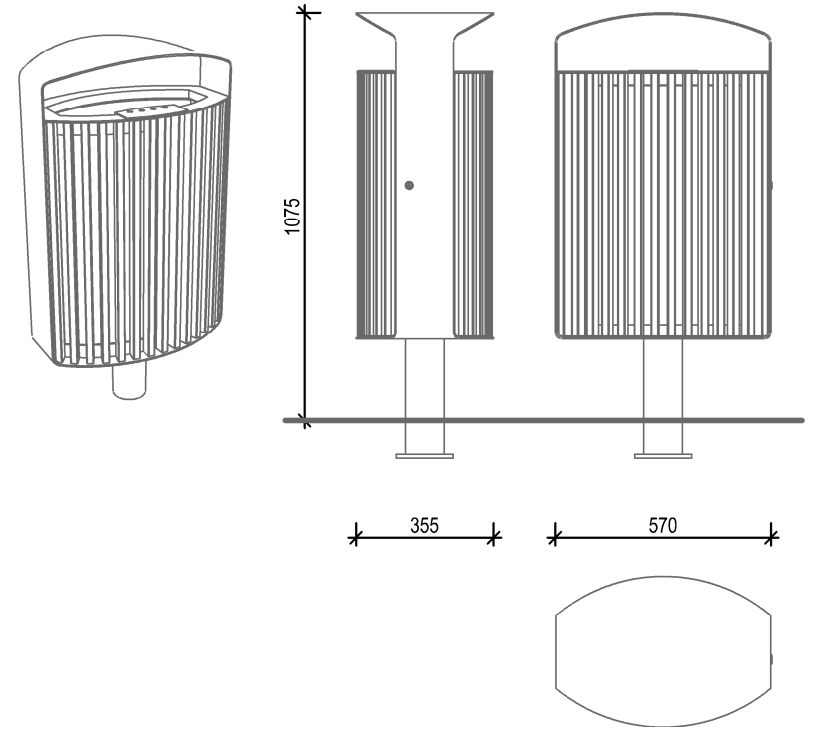

MPA PROJEKTSTAV

MPA ProjektStav s.r.o.
Habrová 1132/6, 710 00 Slezská Ostrava

www.mpa-sro.cz

Hlavní projektant
ing.arch. Zlatica Mojžíšková

Vypracoval
ing.arch. Zlatica Mojžíšková

Název projektu
ÚSTŘEDNÍ HŘBITOV SLEZSKÁ OSTRAVA
- POHŘBÍVACÍ POLE, VSYPOVÁ LOUČKA

Místo stavby
PARCELA č. 202/1,
k.ú. SLEZSKÁ OSTRAVA

Investor
Statutární město Ostrava
Úřad městského obvodu
Slezská Ostrava, Těšínská 138/35

Datum	09/2024	Měřítko	1:10 / 1:20
Formát	3 x A4	± 0,000 =	XXX

Autorizace

AUTORIZOVANÝ ARCHITEKT (A1) ČKA 04 089 ČESKÁ REPUBLIKA ing. arch. Zlatica Mojžíšková

Podepsal ing. arch. Zlatica Mojžíšková
DN: cn=Ing. arch. Zlatica Mojžíšková, c=CZ, email=zlatica.mojziskova@centrum.cz
Datum: 2024.12.02 13:22:44 +01'00'

Stupeň
Dokumentace pro povolení stavby v souboru staveb

Část	Objekt
D.1.1. Architektonicko-stavební řešení	1.2.0.4.1

Název výkresu
ŘEZY, DETAILY, MOBILIÁŘ
NAVRHOVANÝ STAV

Číslo zakázky	Změna	Číslo výkresu
MPA_2420	0	D.1.1.2.1 - 08.