

LEGENDA MÍSTNOSTÍ

číslo	název	plocha (m ²)	podlaha	poznámka
1	mycí linka	275,6	protiskl. dlažba bet.mazanina	obklad stěn v=5,8m
2	strojovna VZT	6,94	bet.mazanina	
3	obsluha ČOV a mycí linky	17,65	PVC	
4	čistiřna odpad- ních vod	40,39	protiskl. dlažba	
5	opravy pantografů	26,73	bet.mazanina	obklad stěn v=1,5m
6	sklad AKU	18,94	kyselinovzdorná dlažba	kyselinovzdor. obklad stěn v=2m chodbaud. nářez stropu
7	jakovna	26,72	protiskl. dlažba	obklad stěn v=1,5m
8	úprava bar. čist. techniky	14,4	protiskl. dlažba	
9	sklad odpadů uzav. Z a N	11,5	bet.mazanina	
10	bet.TKO a papíru	11,1	bet.mazanina	
11	sklad hořavin	23,0	bet.mazanina	
12	sklad šrotu	22,3	bet.mazanina	cem. omítka + bílý nátěr

VÝPIS OCELI

název	délka (m)	kusy
IPE 140	4,4	4
IPE 140	4,5	5
IPE 140	4,2	4
IPE 200	5,8	1
IPE 200	6,1	1
VSŽ plech 11001,3	135 m ²	

VÝPIS PŘEKLADŮ

TYP	kusy
KER. PŘEKLADY ROP-U 70/238-2250	98
KER. PŘEKLADY ROP-U 70/238-1250	16
ŽB překlady RZP 119/14/14/P	5


VÝPIS TESAŘSKÝCH VÝROBKŮ

PROFIL	M ²
FOŠNY TL. 100 mm	96

pozn.: tepelný most v místě ocel. sloupů bude přerušen polystyrenovou deskou

změna a) dne 11.7.2000 vypracoval Ing. Tvarožek
vypuštění lícového zdíva KLINKER
změna 1/z; 3/z; 5/z; 15/z; 16/z; 19/z; 20/z; 21/z; 22/z; 2/p; 4/p; 7/p
změna šířky schod. ramene
vypuštění deskové markýzy
změna výpisu oceli

+N=710 750 m n.m.

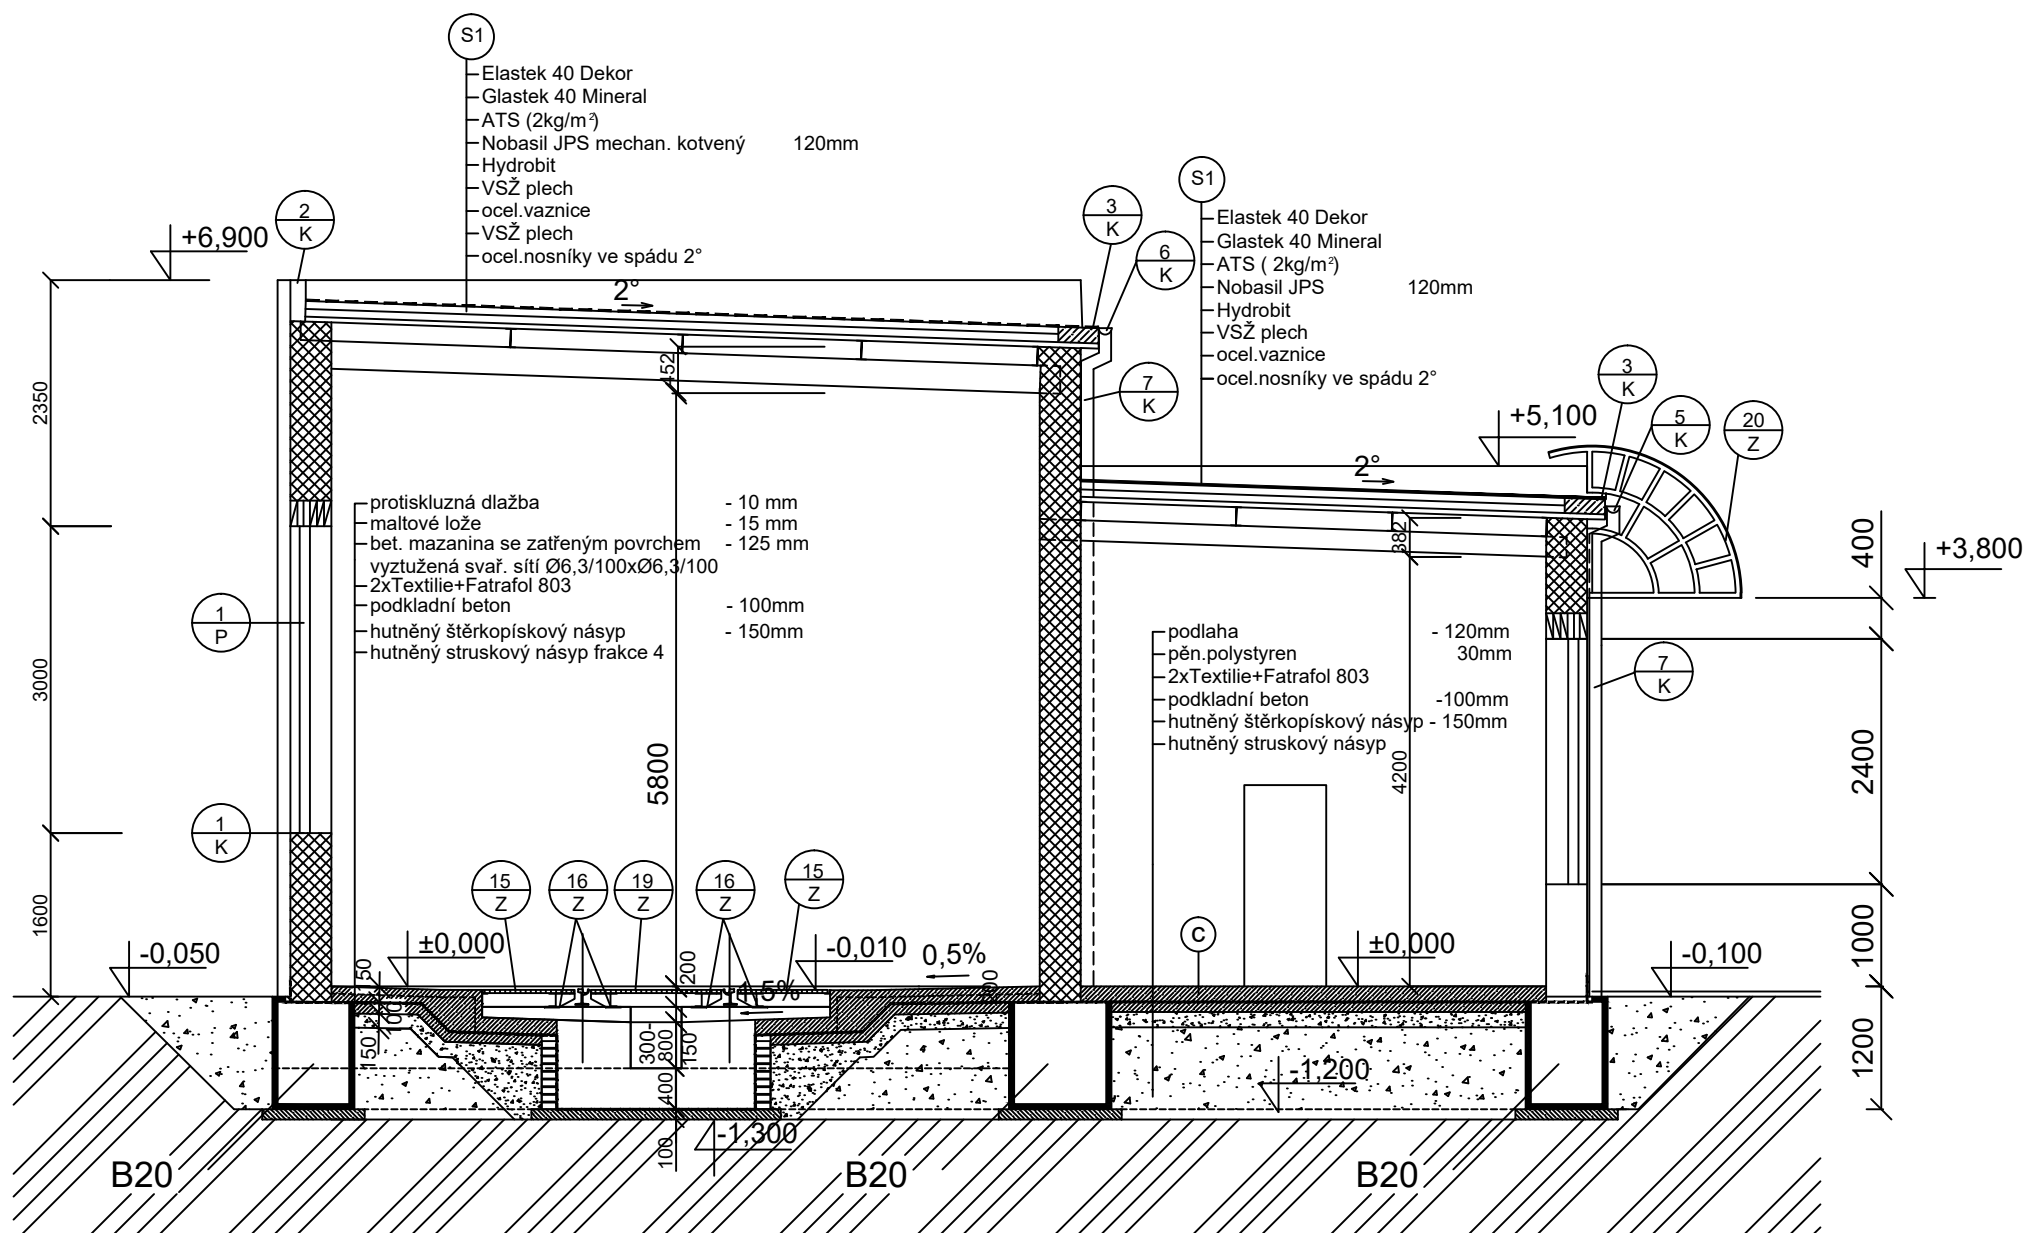

ŘEZ C-C

