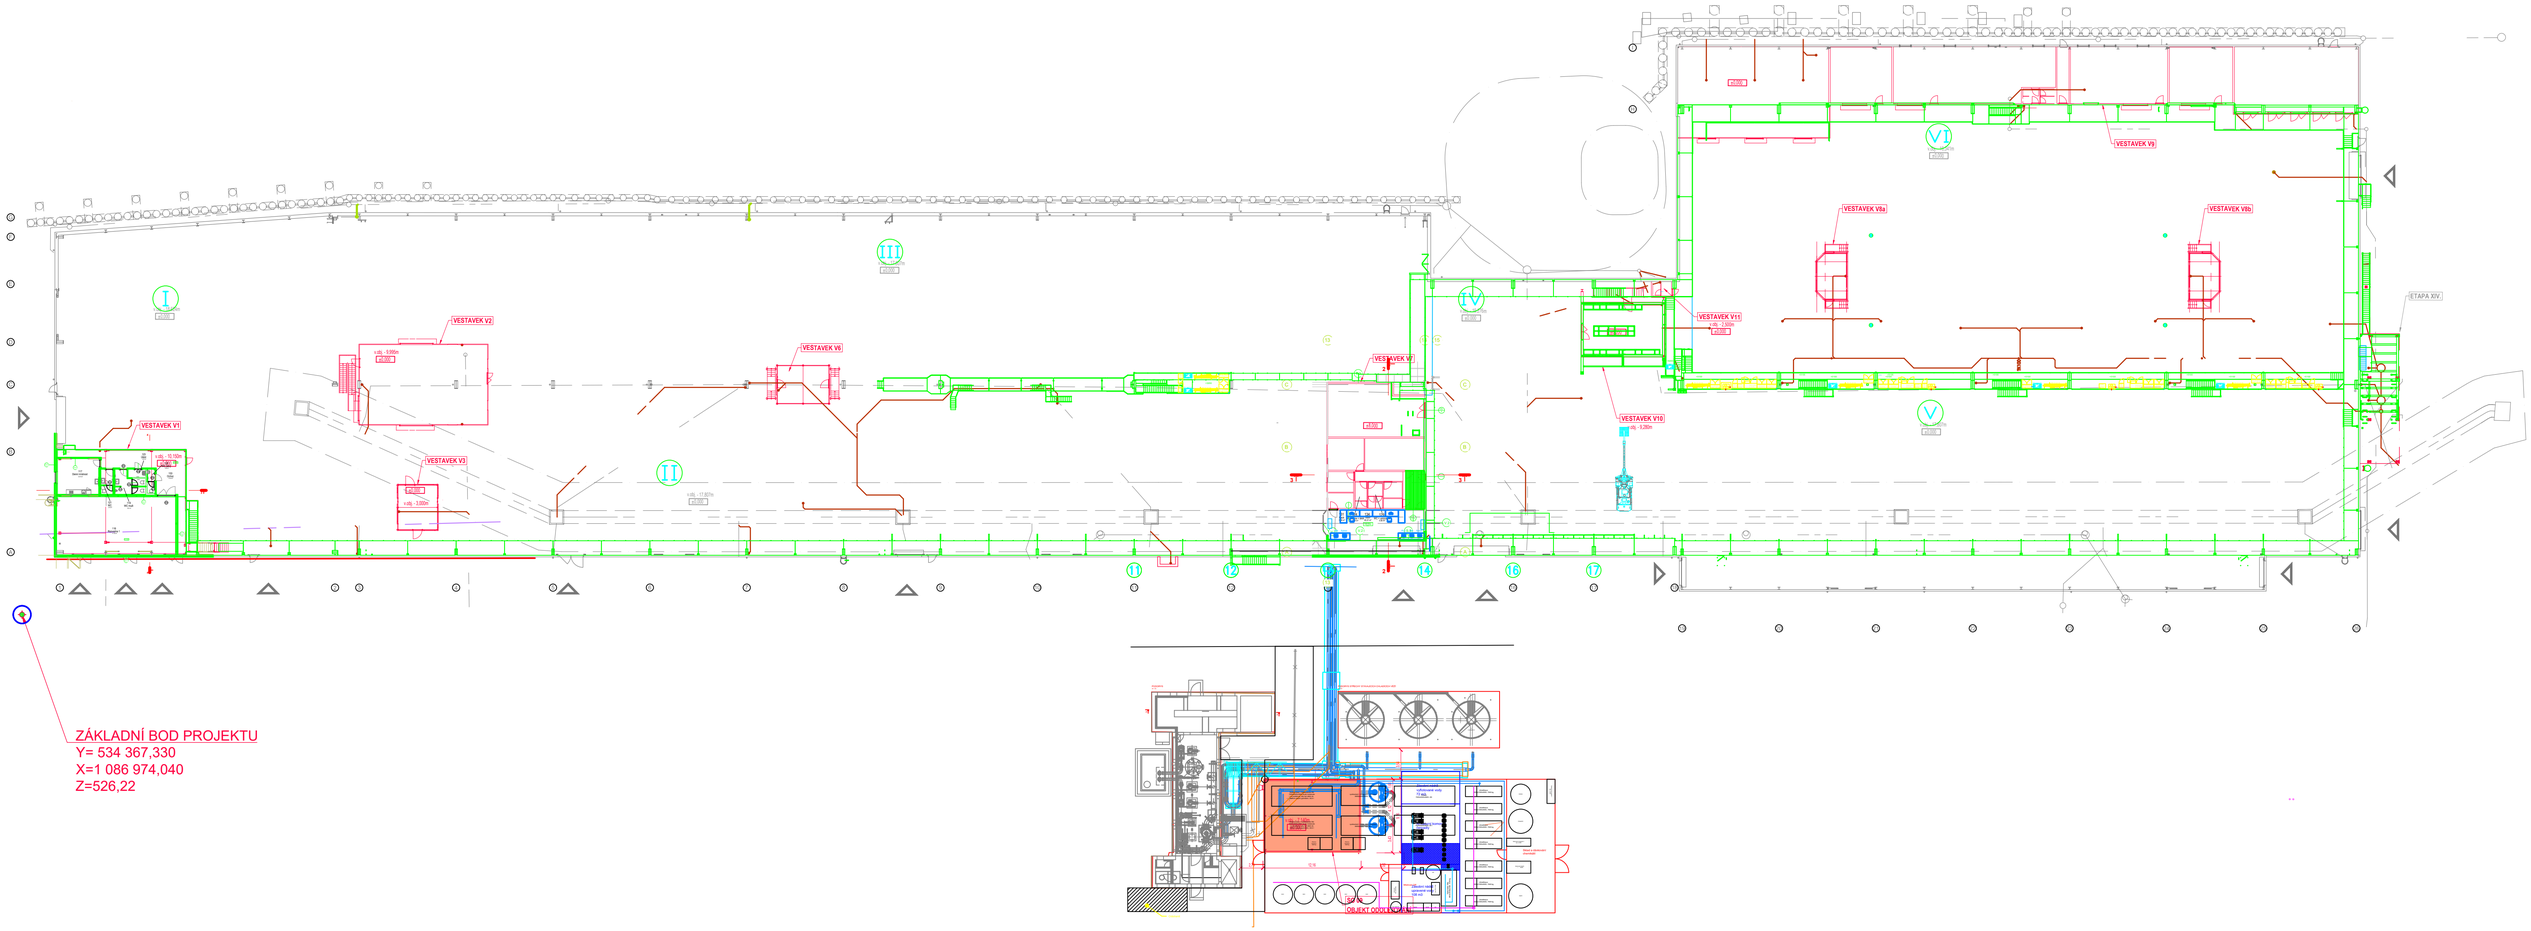


ZÁKLADNÍ BOD PROJEKTU
Y= 534 367,330
X=1 086 974,040
Z=526,22